

Echelle : 1/50

Opération: **CARRE SAPHIR – LA GRANDE MOTTE**

Logement : B104

DEROGATION REGLEMENTATION « ACCESSIBILITE AUX PERSONNES HANDICAPEES »
(Décret n° 2015-1770 du 24 décembre 2015)

DESCRIPTIF DES TRAVAUX DE REMISE EN ETAT :


- **SDB :**
 - Suppression du receveur de douche 80x160 et du pare douche coulissant
 - Installation d'une douche zéro ressaut dans l'emplacement baignoire du plan initial

Pièce jointe : Le plan d'origine du logement (plan à suivre pour la réversibilité du logement en application avec la norme PMR)


A..... Le

Signature Client(s) :
Mention « Bon pour accord »

B104

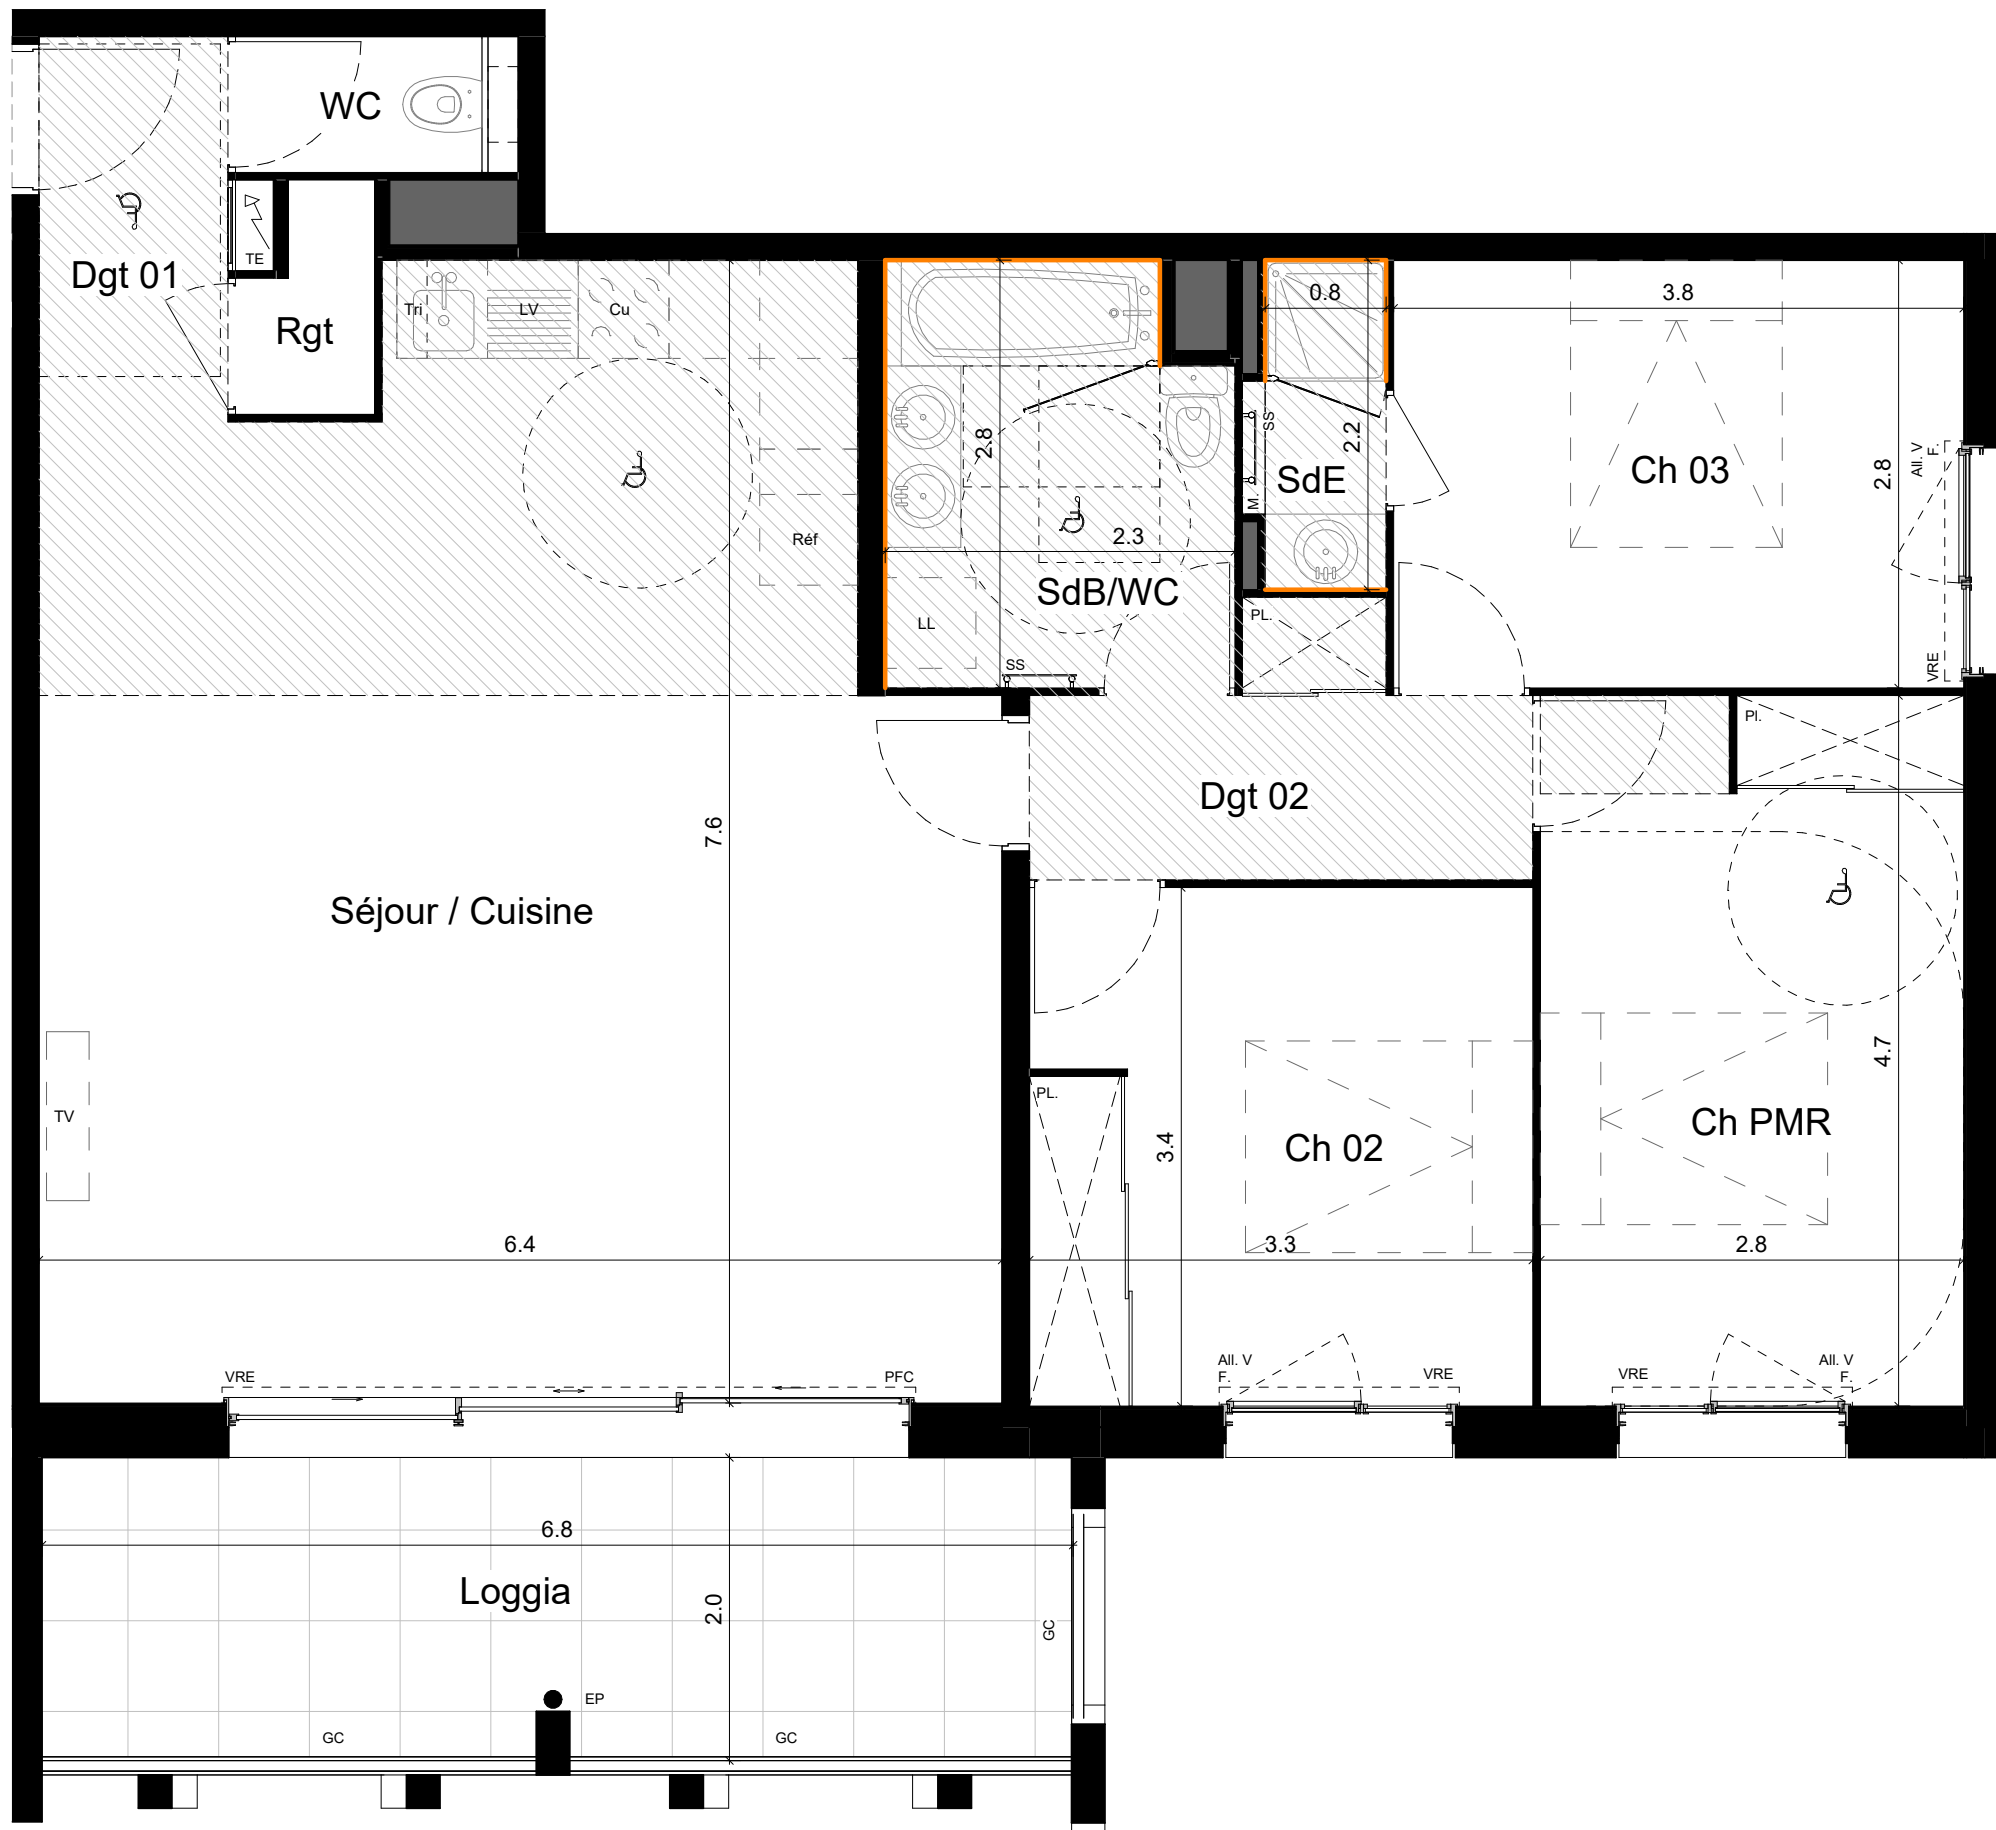

Echelle graphique :

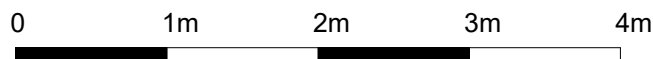

Note : Des modifications sont susceptibles d'être apportées à ce plan en fonction des nécessités techniques de la réalisation, tant en ce qui concerne les dimensions libres que les équipements. Les surfaces indiquées sont approximatives, les retombées, soffites, faux-plafonds, canalisations sont figurés à titre indicatifs. La surface habitable des placards est incluse dans celle de la pièce.

LEGENDE:

VRE Volet roulant électrique
VR Volet roulant
PFC Porte fenêtre coulissante
PF Porte fenêtre
F Fenêtre
All.V Allège vitrée
OB Oscillo-battant
GC Garde-corps
EP Eau pluviale

TE Masquette
M. Placard
SS Sèche-serviettes
TV Séche-serviettes
REF Emplacement prise télévision
Cu Emplacement Réfrigérateur
LL Emplacement Cuisson
LV Emplacement Lave-linge
Tri Emplacement Lave-Vaisselle

Tableau électrique
Masquette
Placard
Sèche-serviettes
Emplacement prise télévision
Emplacement Réfrigérateur
Emplacement Cuisson
Emplacement Lave-linge
Emplacement Lave-Vaisselle
Emplacement Tri

Faux plafond / soffite
Pergola
Mur faïencé H : 2.0m
Mur faïencé H : 2 rangs au droit lavabo
Clôture
Rince Pieds

carré
saphir

QUAND L'HABITAT SE FAIT ÉCRIN

VINCI
IMMOBILIER

PLAN DE VENTE

Bâtiment	B	R+1
N° Logement	B104	T4

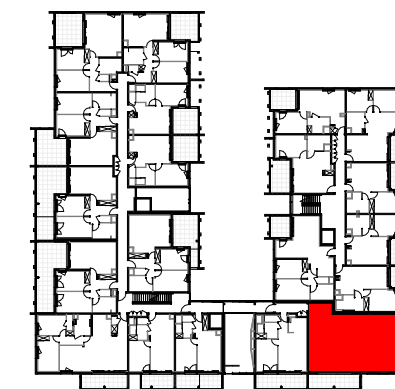


TABLEAU DES SURFACES

Séjour / Cuisine	43.0 m ²
Ch PMR	13.1 m ²
Ch 02	11.4 m ²
Ch 03	10.7 m ²
SdB/WC	6.2 m ²
Dgt 02	4.7 m ²
Dgt 01	3.2 m ²
SdE	1.9 m ²
WC	1.5 m ²
Rgt	1.2 m ²
SURFACE HABITABLE	96.9 m²
Loggia	13.6 m ²
SURFACE EXTERIEURE	13.6 m²



11/10/2024

Ind : H

Echelle : 1/50

FICHE DE CHOIX



CARRE SAPHIR - LA GRANDE MOTTE



NOM du client :

NUMERO LOGEMENT : Blo4

TYPOLOGIE : T4

REFERENCES

CARRELAGE DE SOL

BLOX WHITE 60x60

FAIENCE

SALLE D'EAU 1

SALLE D'EAU 2

2 COLORIS AU CHOIX

A
BLOX WHITE
60x60B
BLOX WHITE
DECOR 60x60A
BLOX WHITE
60x60B
BLOX WHITE
DECOR 60x60CALEPINAGE
cf plan jointFACADES
MEUBLE VASQUE

ROYO SAPHIR

GRIS SABLE
SDE 1

ANTHRACITE BRILLANT

NOYER SABLE
SDE 2

BLANC BRILLANT

NEOVA PACK'O

CHENE NEBRASKA
NATUREL

CHENE NEBRASKA GRIS

GRAPHITE

BLANC BRILLANT

SECHE-SERVIETTE

BLANC SATIN
SDE 2BRUN SABLE
SDE 1

VERT EUCALYPTUS

GRIS ARDOISE

FACADES PLACARD

BLANC MAT

BLANC NACRE
STRUCTURE

CRAIE

GRIS PERLE

CHENE BRUT

PIN POLAIRE

PROFILS PLACARD

BLANC

GRIS

PORTES DE DISTRIBUTION

PORTE LISSE

TRIX

ARCHI

4 HORIS

Date : 03/12/25

SIGNATURE VINCI IMMOBILIER MEDITERRANEE

VINCI IMMOBILIER MEDITERRANEE

121, rue Shima Road

34000 Montpellier

Siret n° 430 854 626 00025

Date :

SIGNATURE ACQUEREUR(S)

B104 ►




QUAND L'HABITAT SE FAIT ECHIN

PLAN DE VENTE

A detailed floor plan of a building, likely a school or office, showing various rooms and corridors. A specific room in the lower right section is highlighted in red, indicating the location of the 'Red Room' mentioned in the text.

Séjour / Cuisine	43.0 m²
Ch 01	13.1 m²
Ch 02	11.4 m²
Ch 03	10.7 m²
SdE/WC	6.0 m²
Dgt 02	4.7 m²
Dgt 01	3.2 m²
SdE	1.9 m²
WC	1.5 m²
Rgt	1.2 m²
SURFACE HABITABLE	96.7 m²
Loggia	13.6 m²
SURFACE EXTERIEURE	13.6 m²

Echelle : 1/50

 

Les prises et autres alimentations électriques dépendent des plans de l'électricien. Merci de s'y référer pour plus d'informations.

EF ECI Nourrice de distribution

- ☒  Prise de courant
- ☐  Prise de courant spécialisée
- ☐  Prise de courant cuisson
- ☐  Prise RJ45 et TV
- ☒  Plots pour éclairage
- ☐  Spot
- ☐  Applique éclairage extérieur LED
- ☐  Interrupteur