


Bouche de ventilation

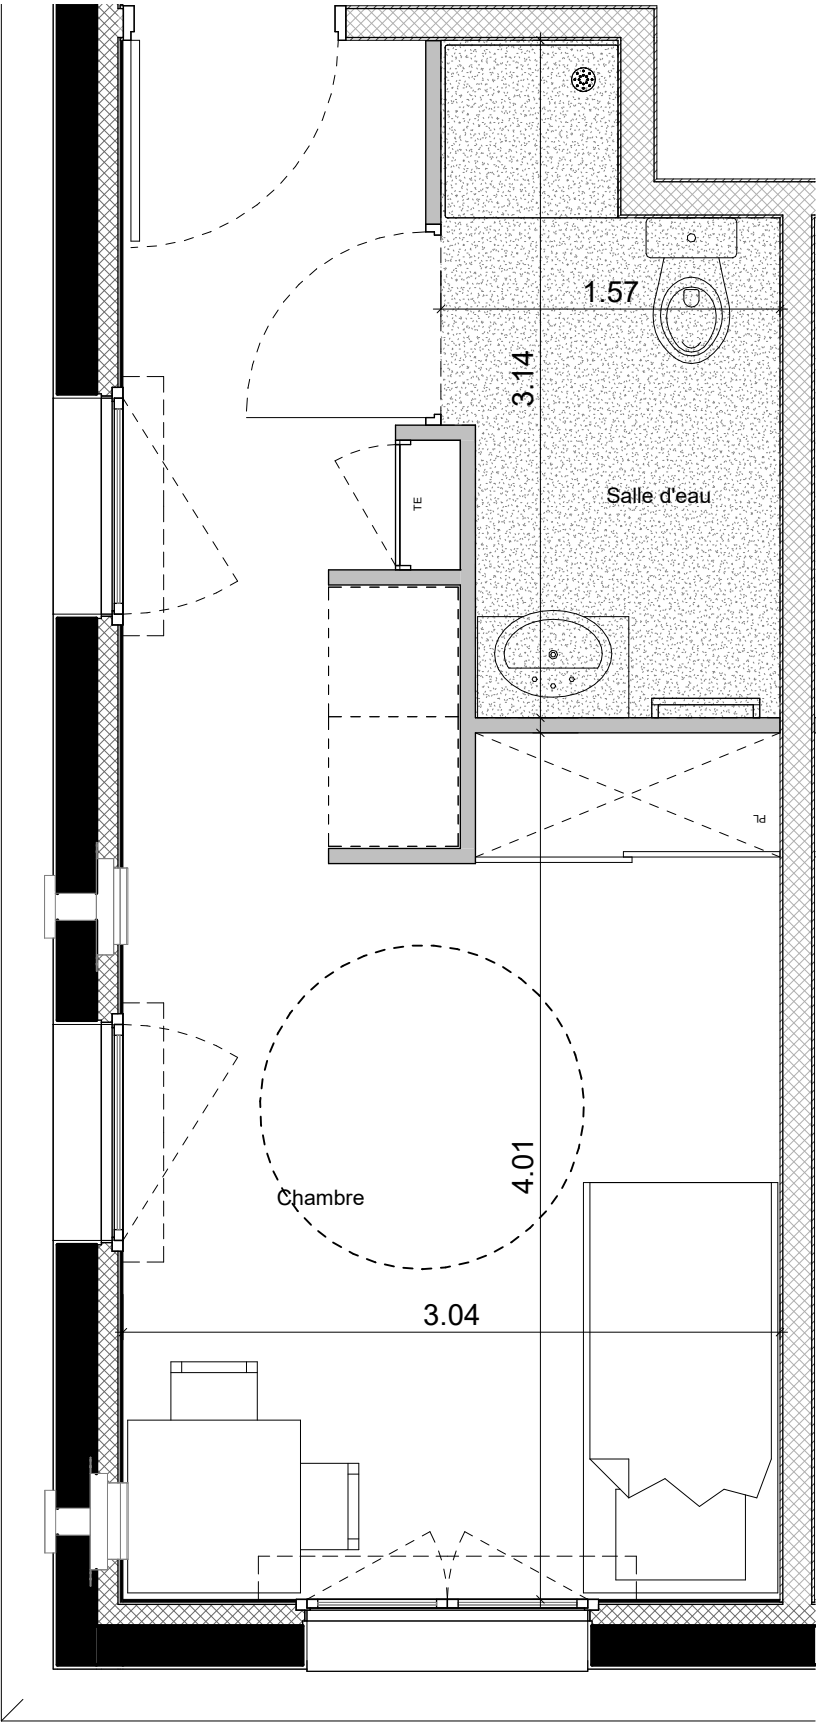

Radiateur



Faux plafond
HSFP = 230 cm



Tableau électrique



* DES MODIFICATIONS SONT SUSCEPTIBLES D'ETRE APPORTEES A CE PLAN EN FONCTION DES NECESSITES TECHNIQUES DE REALISATION, TANT EN CE QUI CONCERNE LES DIMENSIONS LIBRES QUE L'EQUIPEMENT. LES SURFACES INDIQUEES SONT APPROXIMATIVES. LES RETOMBES, LES FAUX PLAFONDS, LA HAUTEUR SOUS PLAFOND, LA DIMENSION DES GAINES TECHNIQUES AINSI QUE L'EMPLACEMENT DES EQUIPEMENTS SONT FIGURES A TITRE INDICATIF. LE MOBILIER ET L'ELECTROMENAGER NE SONT PAS FOURNIS. LES JARDINS POURRONT PRESENTER DANS NIVEAUX DIFFERENTS, DES FORMES DE PENTES ET DES PASSAGES DE CANALISATIONS, RESEAUX, REGARDS,....*

ROUTE DE VALCROS
Aix-en-Provence



RESIDENCE ETUDIANTE

N° LOT	Etage	Type
212	R+2	Studio

SURFACE

Chambre	16.60 m ²
Salle d'eau	4.00 m ²
TOTAL	20.60 m²

Plan de repérage

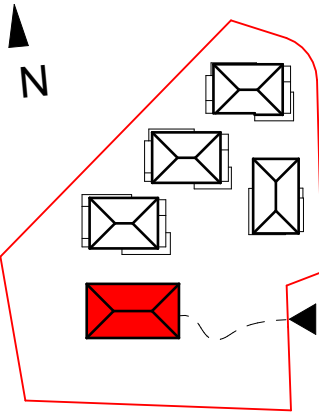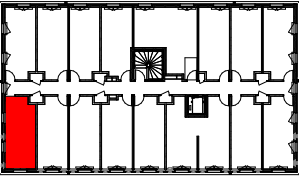

DATE :	INDICE :
18 Juin 2025	Notaire 4