
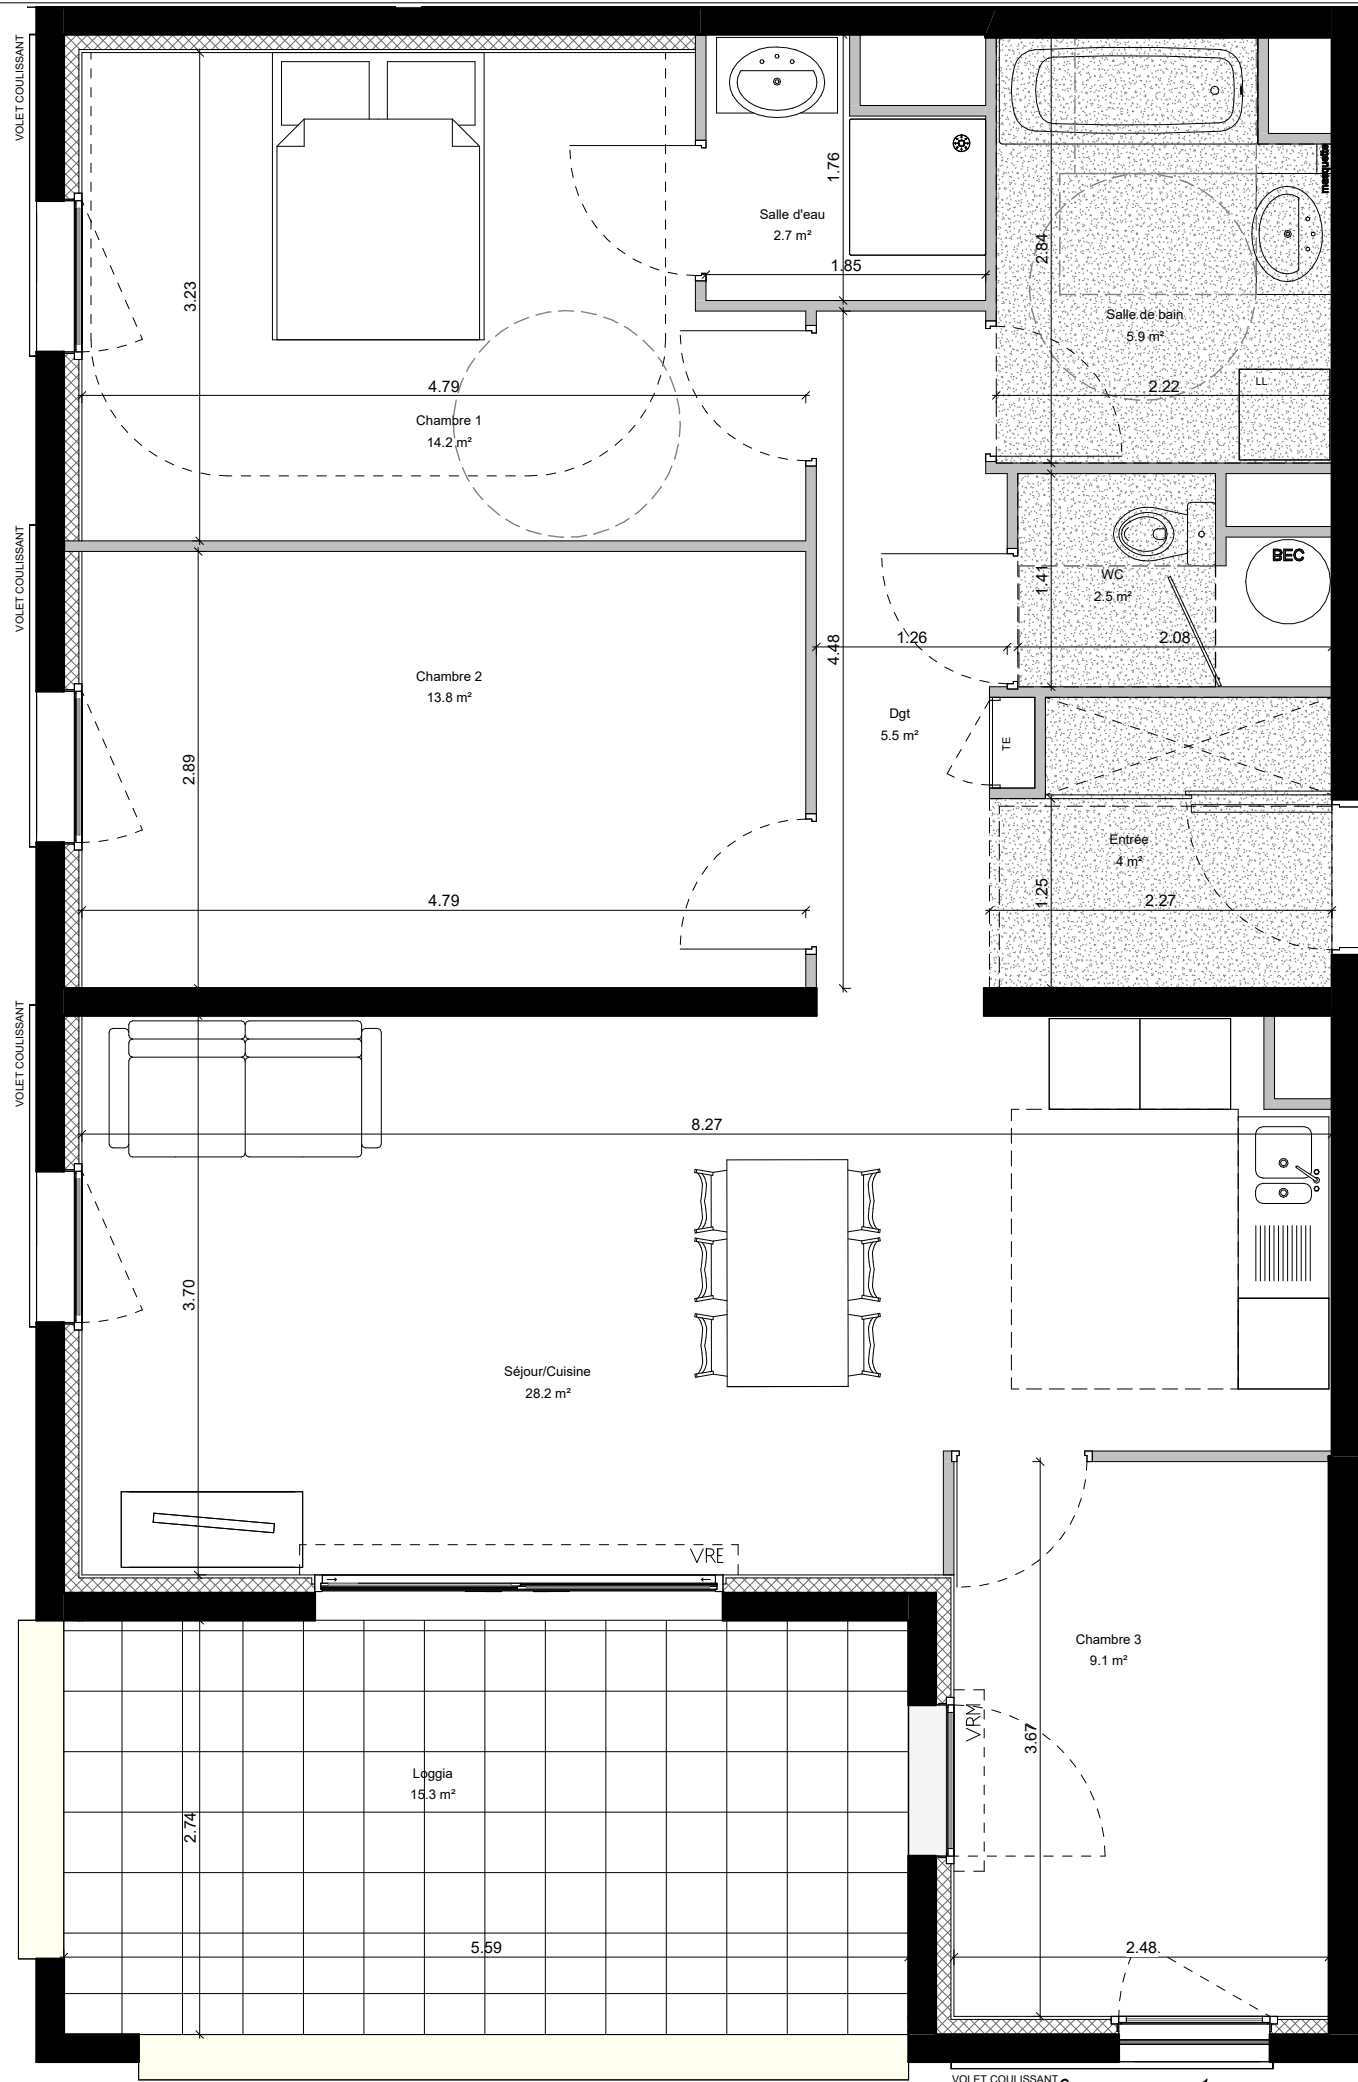


Décaissé de dalle

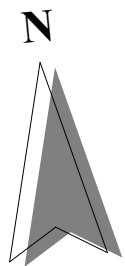

Faux plafond

* DES MODIFICATIONS SONT SUSCEPTIBLES D'ETRE APPORTEES A CE PLAN EN FONCTION DES NECESSITES TECHNIQUES DE REALISATION, TANT EN CE QUI CONCERNE LES DIMENSIONS LIBRES QUE L'EQUIPEMENT. LES SURFACES INDIQUEES SONT APPROXIMATIVES. LES RETOMBES, LES FAUX PLAFONDS, LA HAUTEUR SOUS PLAFOND, LA DIMENSION DES GAINES TECHNIQUES AINSI QUE L'EMPLACEMENT DES EQUIPEMENTS SONT FIGURES A TITRE INDICATIF. LE MOBILIER ET L'ELECTROMENAGER NE SONT PAS FOURNIS. LES JARDINS POURRONT PRESENTER DANS NIVEAUX DIFFERENTS, DES FORMES DE PENTES ET DES PASSAGES DE CANALISATIONS, RESEAUX, REGARDS,....*

ROUTE DE VALCROS Aix-en-Provence

BÂTIMENT A



N° LOT	Etage	Type
A12	R+1	T4



SURFACE

Séjour/Cuisine	28.20 m²
Chambre 1	14.20 m²
Chambre 2	13.80 m²
Chambre 3	9.10 m²
Salle de bain	5.90 m²
Dgt	5.50 m²
Entrée	4.00 m²
Salle d'eau	2.70 m²
WC	2.50 m²
TOTAL SURFACE HABITABLE :	85.90 m²
Loggia	15.30 m²

Plan de repérage

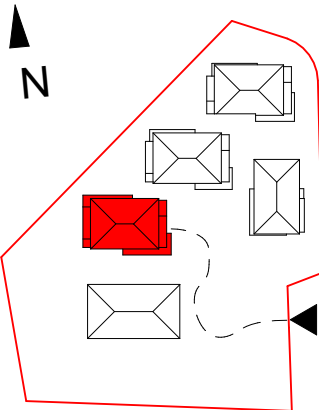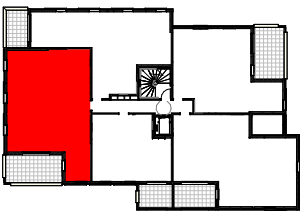

DATE :
19 Fév. 2025

INDICE :
NOTAIRE 1

FICHE DE CHOIX



PRIMOSUD

N° Logement :A12

Nom acquéreurs: STOCK

SOL

LIMBO Beige 45*45

FAIENCE

(hauteur d' huisserie)

Salle d'eau

Référence A

TWIST
Blanc brillant
25*40

Référence B

TWIST
Blanc brillant
Décor Wave
25*40

Salle de bain

Référence A

CLIVEDEN
White
25*50

Référence B

CLIVEDEN
White Concept
25*50y compris tablier de la
baignoire

CALEPINAGE

CHOIX 1

CHOIX 2

CHOIX 3

CHOIX 4




CHOIX 1

CHOIX 2

CHOIX 3

CHOIX 4

Choix 2 - SDE

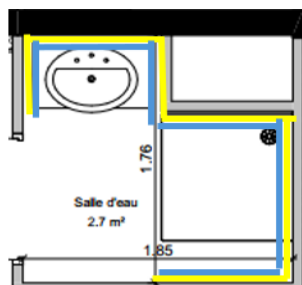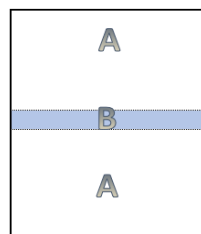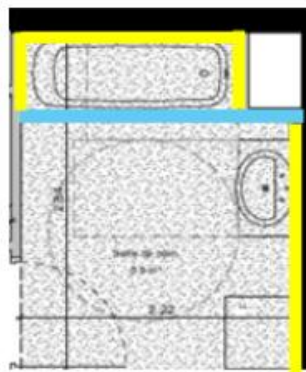A : TWIST Blanc
brillant
25*40B : TWIST Blanc
brillant Décor Wave
25*40A: CLIVEDEN White
25*50B: CLIVEDEN White
CONCEPT
25*50

Meuble vasque

Modèle TAUPO de
WUEKO

SDE

Chêne clair

Chêne foncé

Blanc

Gris mat

SDB

Chêne clair

Chêne foncé

Blanc

Gris mat

Façades de placard

Béton

Blanc lissé

Mélèze blanchi

Chêne cendré

Mélèze naturel

Blanc structuré

DATE :

VINCI IMMOBILIER

SIGNATURE(S) CLIENT(S)