

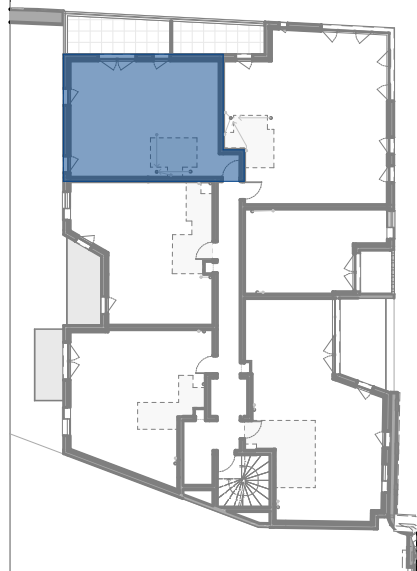


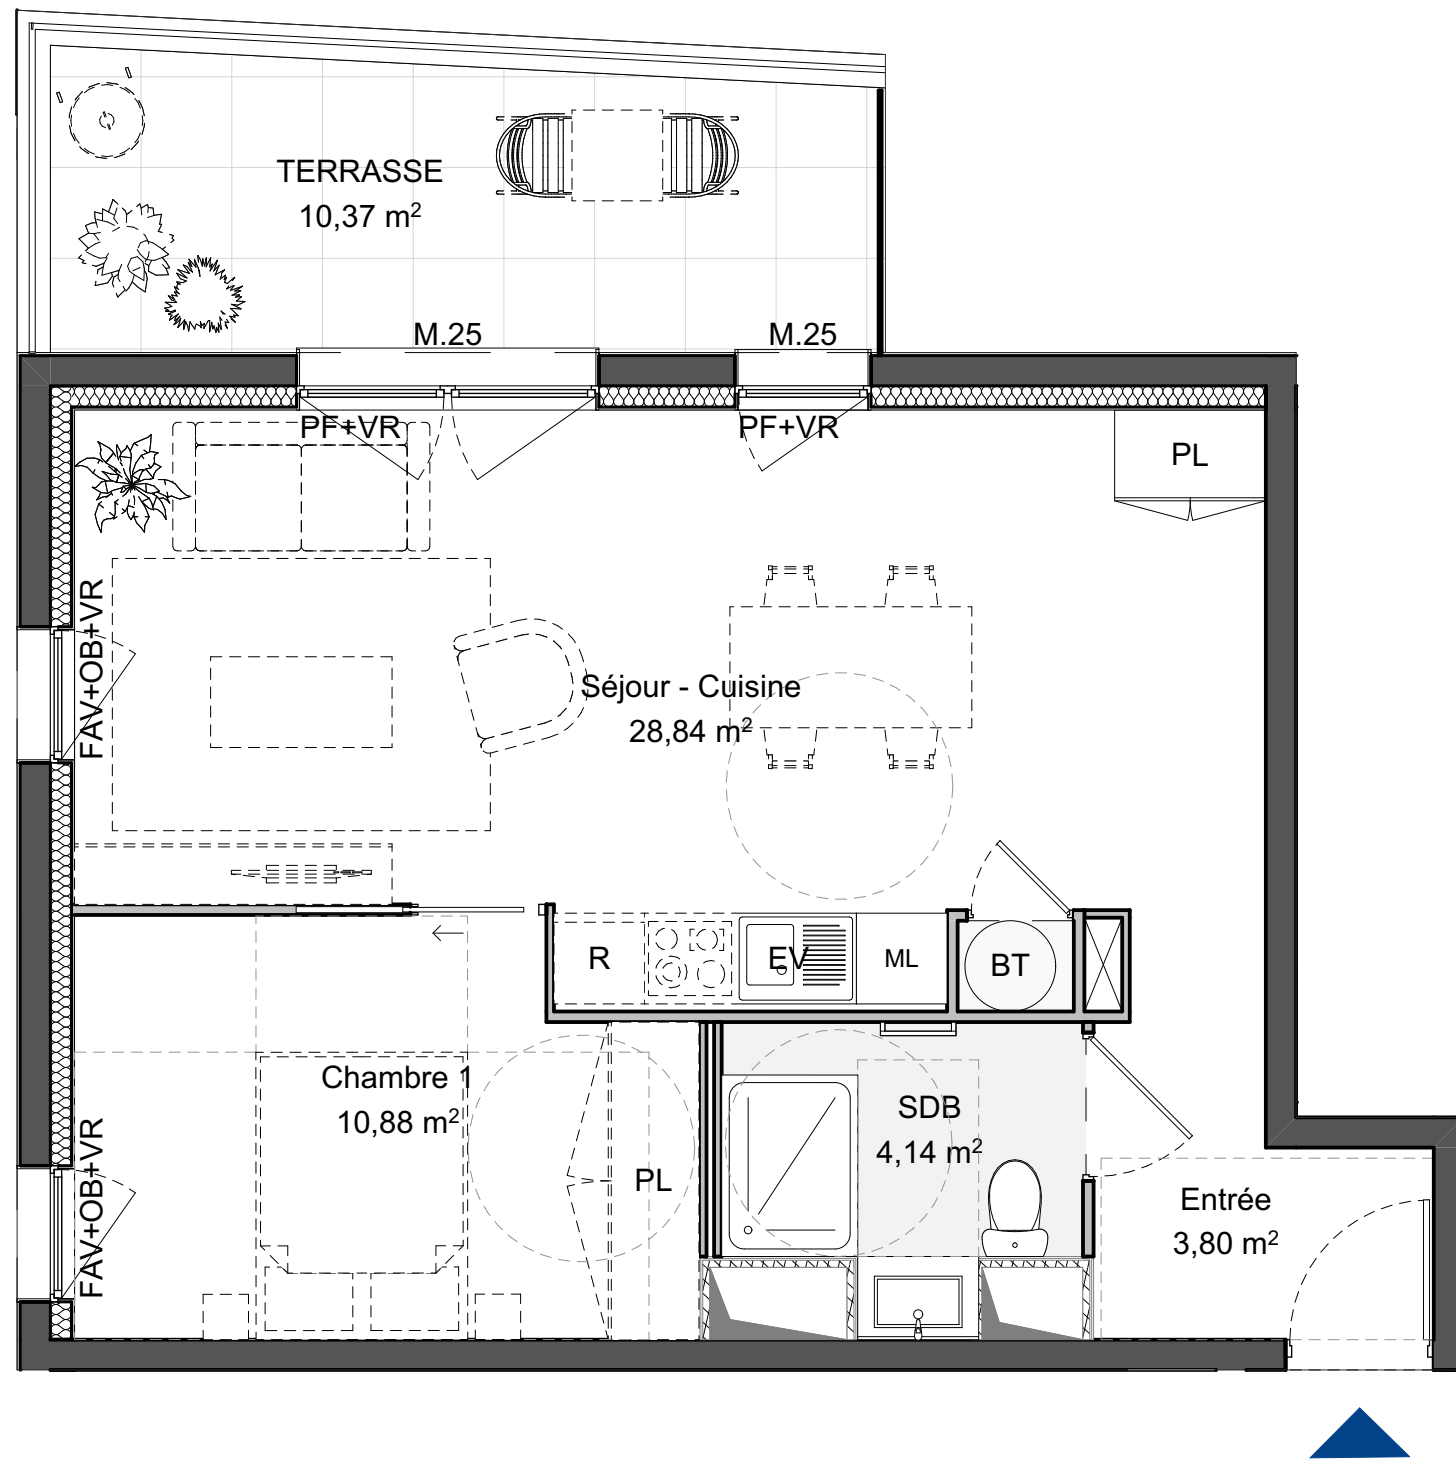

Ouvertures		Équipements		Autres	
OB - Fenêtre oscillo-battante	F - Fenêtre	CU - Emplacement cuisson	PAC - Pompe à chaleur	⊠ - Gaine technique logement	PV - Pare-vue
PF - Porte-fenêtre	FAV - Fenêtre avec allège vitrée	R - Emplacement réfrigérateur	LV - Lave-vaisselle	GC - Garde-corps	- Faux-plafond /
Fx - Vitrage fixe	M.25 - Marche maximum de 25 cm	ML - Emplacement lave-linge	BEC - Ballon eau chaude électrique	PL - Placard	soffite
VR - Volet roulant électrique	ST - Stores occultants	EV - Emplacement évier	BT - Ballon thermodynamique	- Sèche-serviettes*	CF - Cloison fusible
*Dimensions non contractuelles					

Les surfaces et côtes figurant sur le plan sont susceptibles de modifications dans les conditions du contrat dans la limite de 5%, pour des raisons techniques, administratives ou réglementaires. La surface des placards est comprise dans la surface des pièces. Les équipements techniques, ouvertures, réseaux divers, les appareils sanitaires et électriques, les retombées, faux-plafonds, soffites ainsi que les emplacements des équipements ne sont pas tous figurés ou le sont à titre indicatif. La représentation des éléments de cuisine, salle de bains et de mobilier n'a qu'une valeur illustrative et ne sont pas fournis. Seuls les éléments définis dans la notice descriptive de vente sont contractuels. La représentation éventuelle des plantations n'est pas contractuelle.

Résidence FLOW
N°7 rue de Condé
80000 - AMIENS

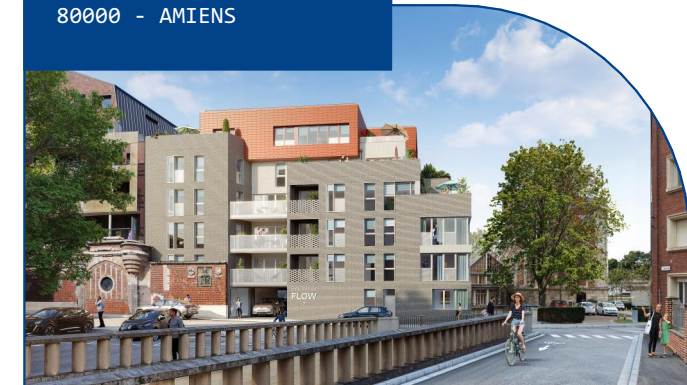



Bâtiment	Étage	Numéro	Type
Collectif	R+1	LA103	T2

Séjour - Cuisine	28.84 m²
Entrée	3.80 m²
Chambre 1 (PMR)	10.88 m²
Salle de bain	4.14 m²
TOTAL Surface habitable	47.66 m²
Terrasse	10.37 m²



Variante n°01

Variante potentiellement soumise à modification de prix - se rapprocher du service commercial.

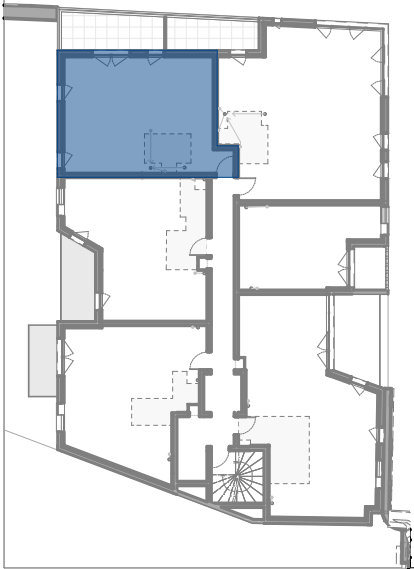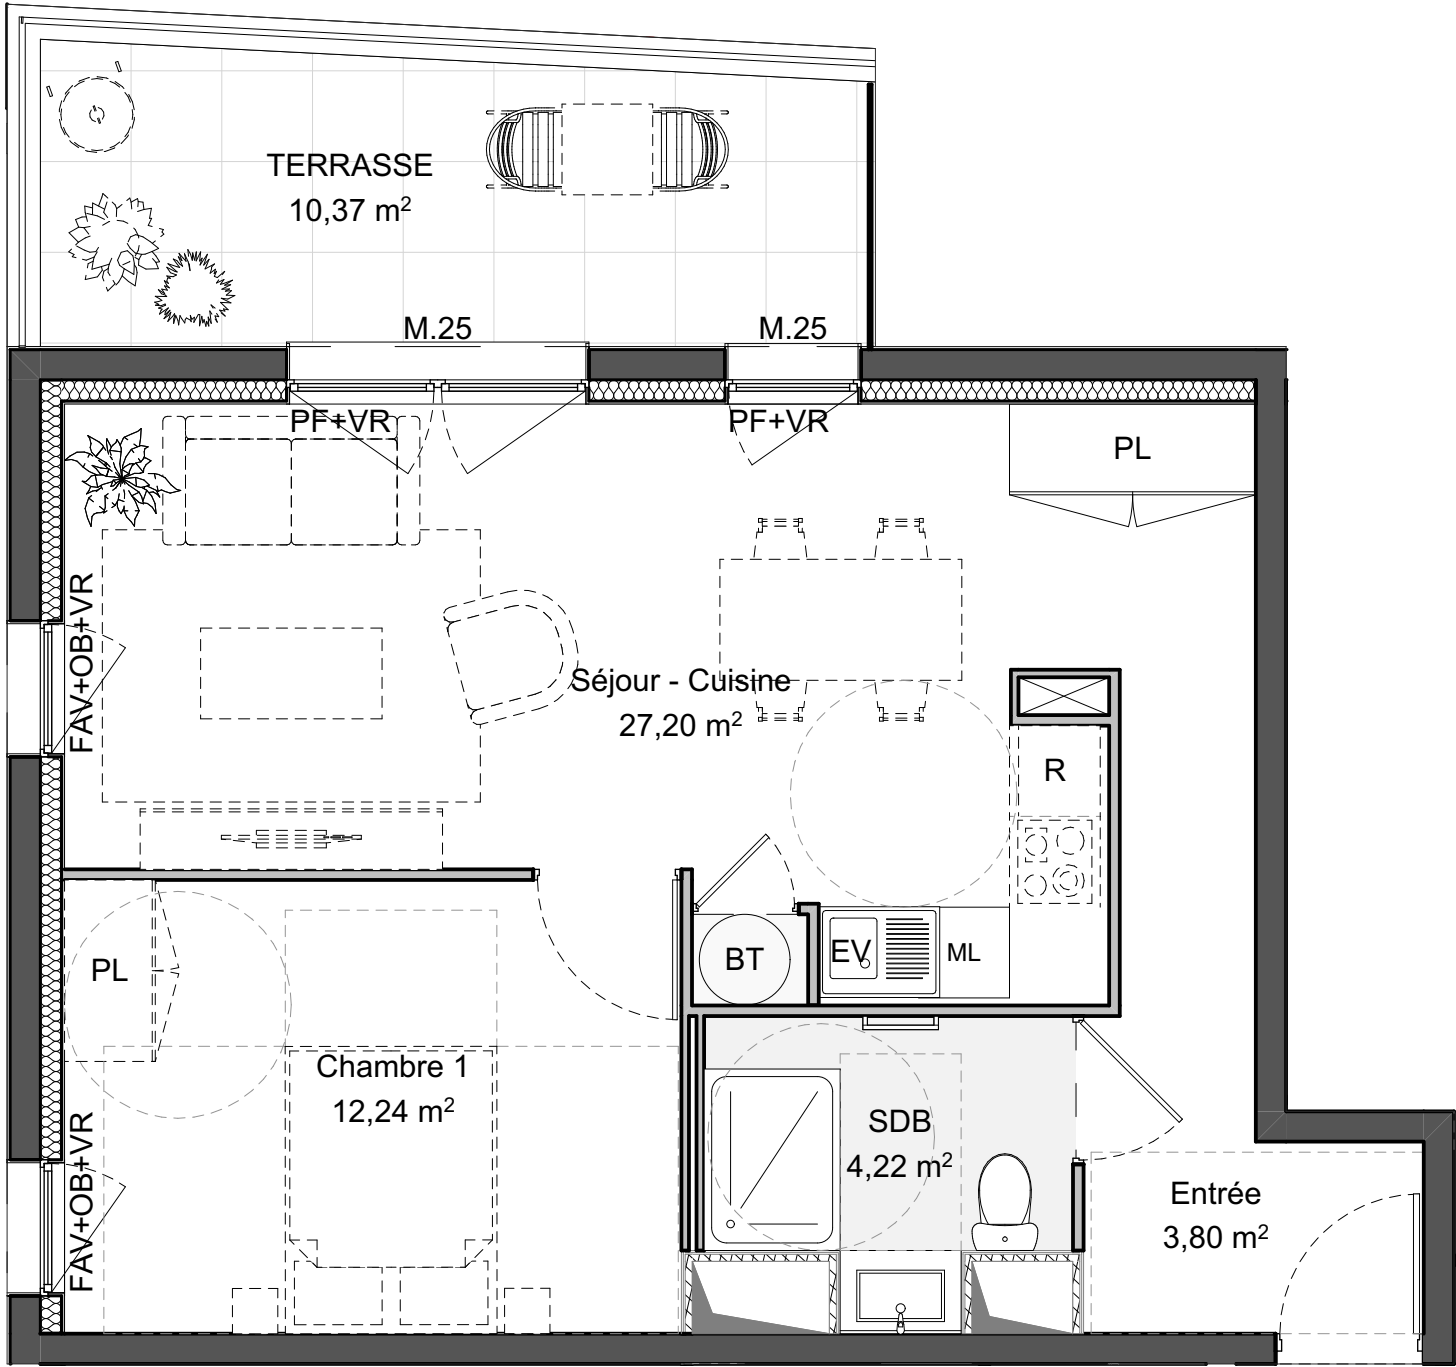

Ouvertures		Équipements		Autres	
OB - Fenêtre oscillo-battante	F - Fenêtre	CU - Emplacement cuisson	PAC - Pompe à chaleur	⊠ - Gaine technique logement	PV - Pare-vue
PF - Porte-fenêtre	FAV - Fenêtre avec allège vitrée	R - Emplacement réfrigérateur	LV - Lave-vaisselle	GC - Garde-corps	- Faux-plafond / Soffite
Fx - Vitrage fixe	M.25 - Marche maximum de 25 cm	ML - Emplacement lave-linge	BEC - Ballon eau chaude électrique	PL - Placard	CF - Cloison fusible
VR - Volet roulant électrique	ST - Stores occultants	EV - Emplacement évier	BT - Ballon thermodynamique	- Sèche-serviettes*	

Les surfaces et côtes figurant sur le plan sont susceptibles de modifications dans les conditions du contrat dans la limite de 5%, pour des raisons techniques, administratives ou réglementaires. La surface des placards est comprise dans la surface des pièces. Les équipements techniques, ouvertures, réseaux divers, les appareils sanitaires et électriques, les retombées, faux-plafonds, soffites ainsi que les emplacements des équipements ne sont pas tous figurés ou le sont à titre indicatif. La représentation des éléments de cuisine, salle de bains et de mobilier n'a qu'une valeur illustrative et ne sont pas fournis. Seuls les éléments définis dans la notice descriptive de vente sont contractuels. La représentation éventuelle des plantations n'est pas contractuelle.



Résidence FLOW
N°7 rue de Condé
80000 - AMIENS



Bâtiment	Étage	Numéro	Type
Collectif	R+1	LA103	T2

Séjour - Cuisine	27.20 m²
Entrée	3.80 m²
Chambre 1	12.24 m²
Salle de bain	4.22 m²
TOTAL Surface habitable	47.46 m²
Terrasse	10.37 m²

Plan édité le
09/04/2026
Indice 02

