



Student Factory Angers - Montaigne
Rue Joseph Cussonneau
49000 ANGERS

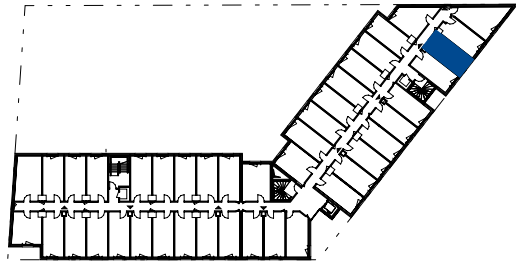

Bâtiment	Etage	Logement	Type
îlot 3	R+2	212	T1

Chambre / Kitch	14.51 m²
Salle d'eau	3.82 m²
Total Surface habitable	18.34 m²

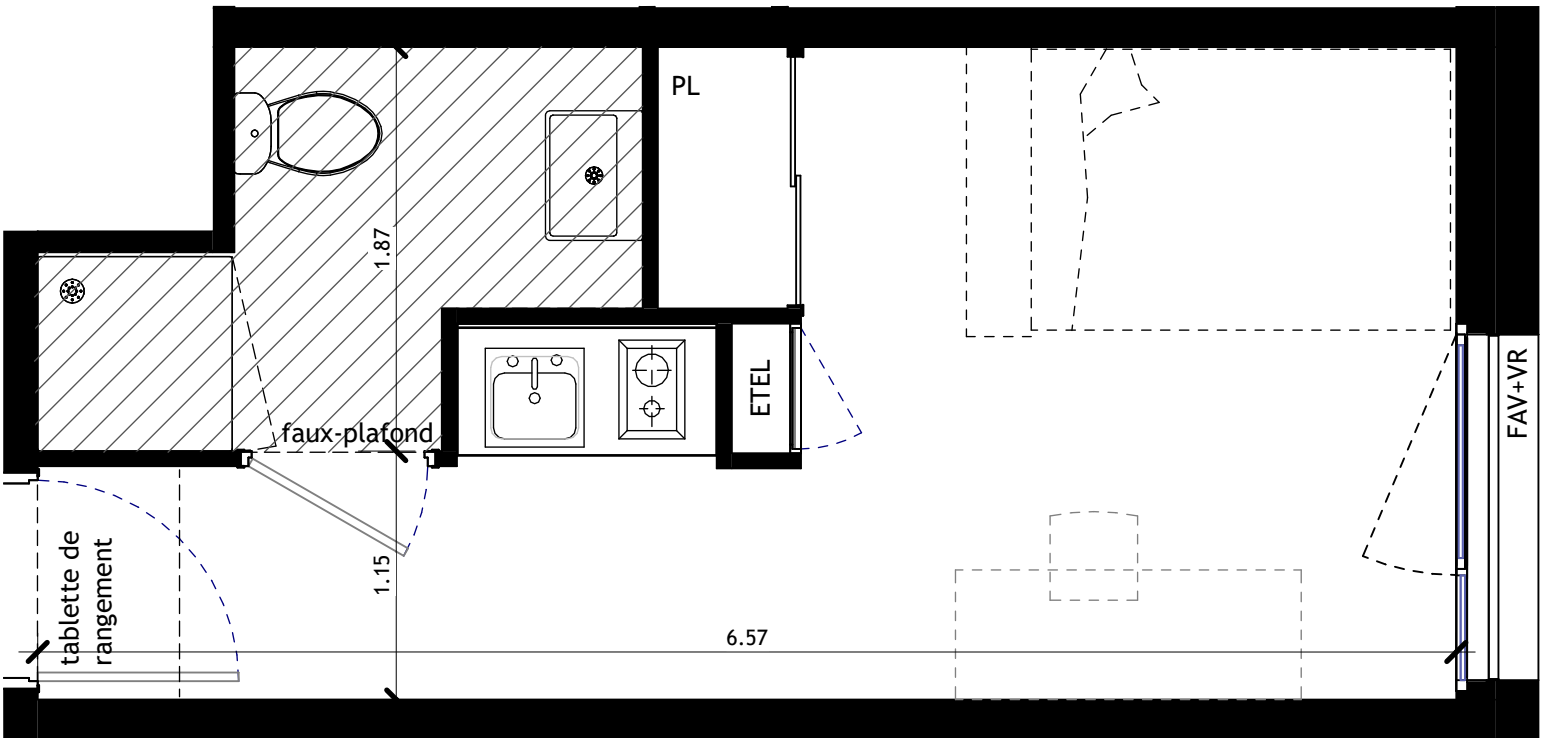

OUVERTURES

- OB - Fenêtre oscillo -battante
- PF - Porte-fenêtre
- VR - Volet roulant
- F - Fenêtre
- FAV - Fenêtre allège vitrée
- VRE - Volet roulant électrique

EQUIPEMENTS

- CU - Emplacement cuisson
- R - Emplacement réfrigérateur
- TRI- Emplacement tri sélectif
- LV - Emplacement lave-vaisselle
- LL - Emplacement lave-linge
- EV - Emplacement évier
- LC - Emplacement linéaire complémentaire

AUTRES

- MTA - Module thermique
- EDEL - Tableau électrique
- GC - Garde-corps
- G - Ganivelle
- PV - Pare-vue
- PL - Placard
- RP - Robinet de puisage

Les surfaces et côtes figurant sur le plan sont susceptibles de modifications dans les conditions du contrat dans la limite de 5%, pour des raisons techniques, administratives ou réglementaires. La surface des placards est comprise dans la surface des pièces.
Les équipements techniques, ouvertures, réseaux divers, les appareils sanitaires et électriques, les retombées, faux-plafonds, soffites ainsi que les emplacements des équipements ne sont pas tous figurés ou le sont à titre indicatif.
La représentation des éléments de cuisine, salle de bains et de mobilier a qu'une valeur illustrative et ne sont pas fournis. Seuls les éléments définis dans la notice descriptive de vente sont contractuels.
La représentation éventuelle des plantations n'est pas contractuelle.