


Student Factory Angers - Montaigne  
Rue Joseph Cussonneau  
49000 ANGERS


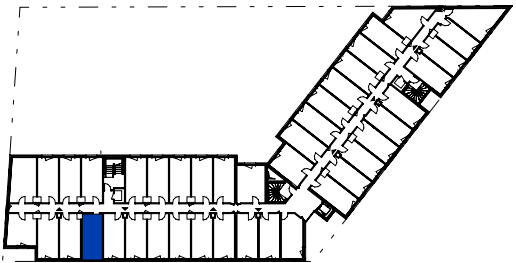


| Bâtiment | Etage | Logement | Type |
|----------|-------|----------|------|
| îlot 3   | R+1   | 229      | T1   |

|                            |                      |
|----------------------------|----------------------|
| Chambre / Kitch            | 14.58 m <sup>2</sup> |
| Salle d'eau                | 3.76 m <sup>2</sup>  |
| Total<br>Surface habitable | 18.34 m <sup>2</sup> |

Plan édité le : 02/2026

Indice : 1

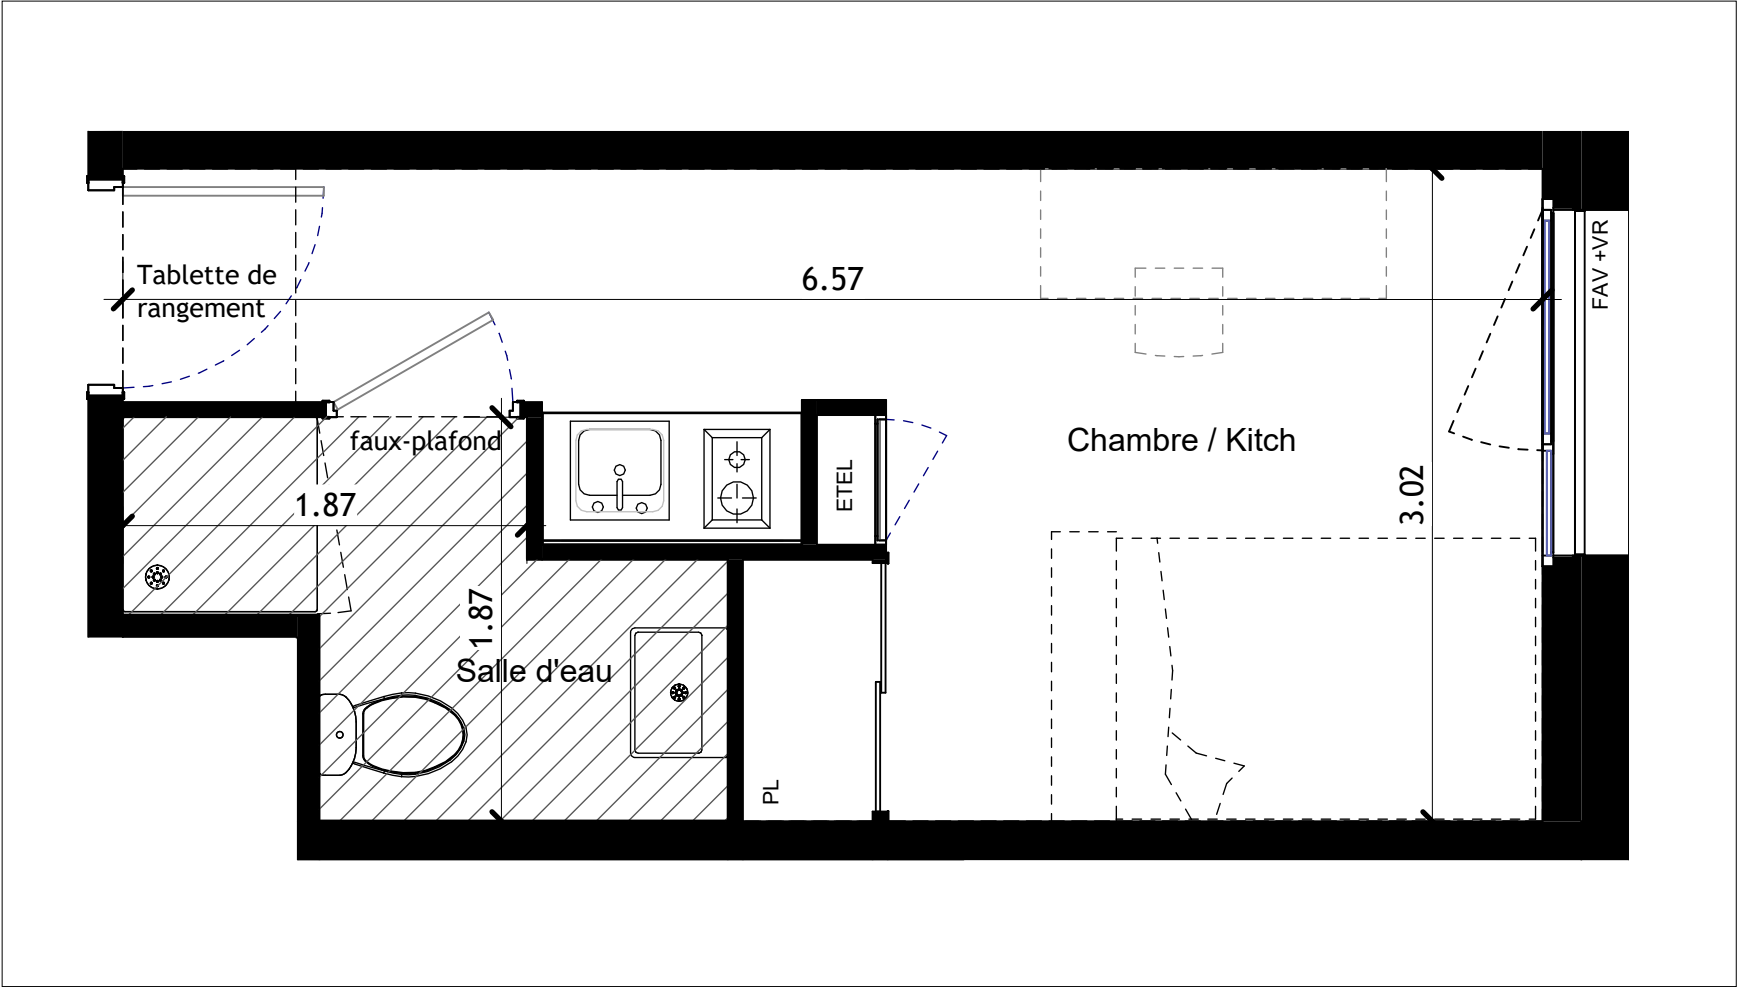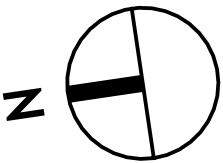

OUVERTURES

OB - Fenêtre oscillo -battante  
PF - Porte-fenêtre  
VR - Volet roulant  
F - Fenêtre  
FAV - Fenêtre allège vitrée  
VRE - Volet roulant électrique

EQUIPEMENTS

CU - Emplacement cuisson  
R - Emplacement réfrigérateur  
TRI- Emplacement tri sélectif  
LV - Emplacement lave-vaisselle  
LL - Emplacement lave-linge  
EV - Emplacement évier  
LC - Emplacement linéaire complémentaire

AUTRES

MTA - Module thermique  
ETEL - Tableau électrique  
GC - Garde-corps  
G - Ganivelle  
PV - Pare-vue  
PL - Placard  
RP - Robinet de puisage