


Student Factory Angers - Montaigne
Rue Joseph Cussonneau
49000 ANGERS


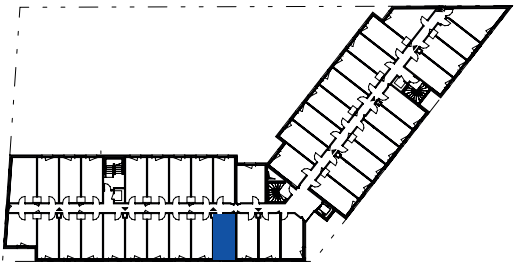


Bâtiment	Etage	Logement	Type
îlot 3	R+3	324	T1

Chambre / Kitch	14.51 m ²
Salle d'eau	3.82 m ²
Total Surface habitable	18.34 m ²

Plan édité le : 02/2026

Indice : 1

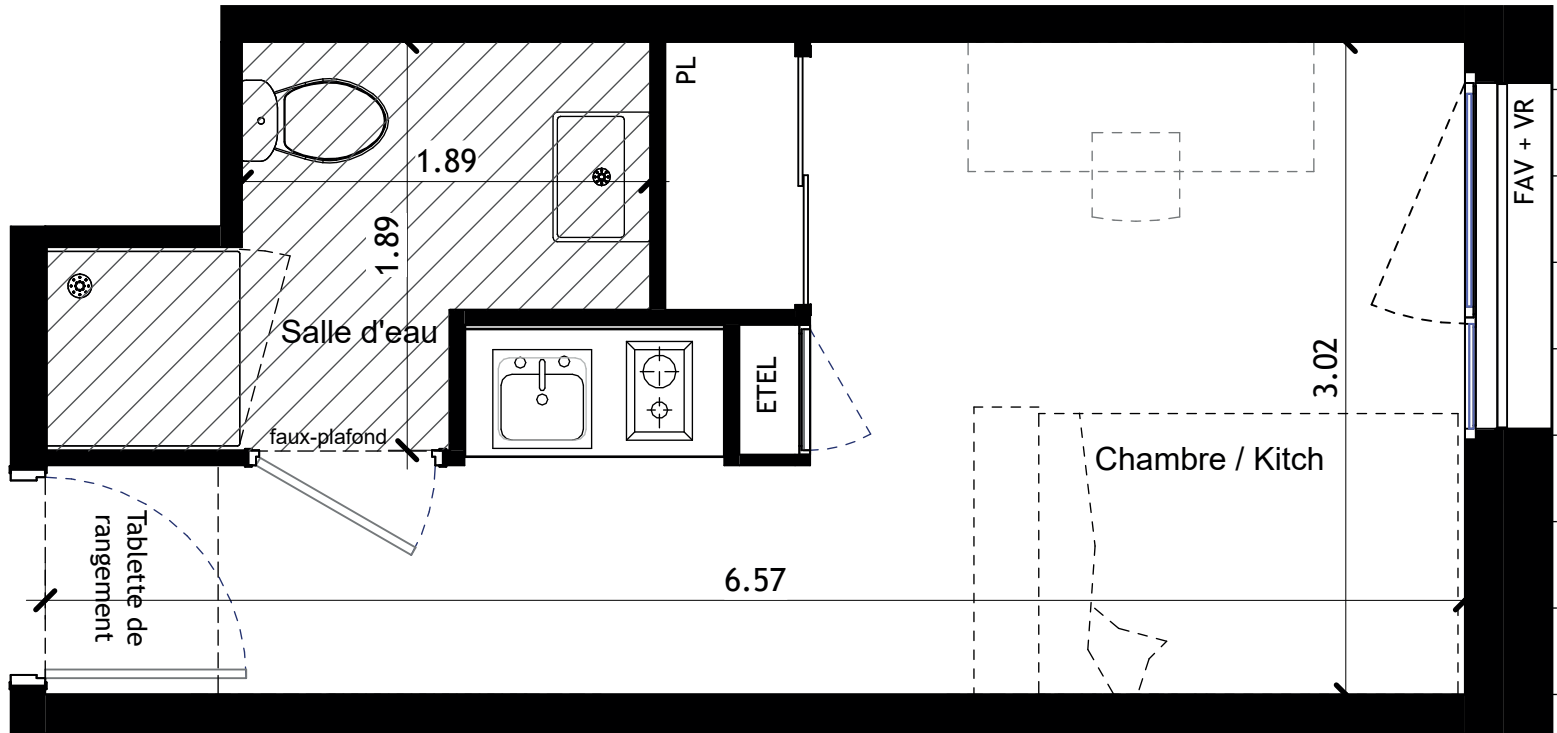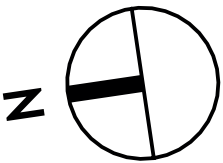

OUVERTURES

OB - Fenêtre oscillo -battante
PF - Porte-fenêtre
VR - Volet roulant
F - Fenêtre
FAV - Fenêtre allège vitrée
VRE - Volet roulant électrique

EQUIPEMENTS

CU - Emplacement
R - Emplacement réfrigérateur
TRI- Emplacement tri sélectif
LV - Emplacement lave-vaisselle
LL - Emplacement lave-linge
EV - Emplacement évier
LC - Emplacement linéaire complémentaire

AUTRES

MTA - Module thermique
ETEL - Tableau électrique
GC - Garde-corps
G - Ganivelle
PV - Pare-vue
PL - Placard
RP - Robinet de puisage