




ENTRÉE

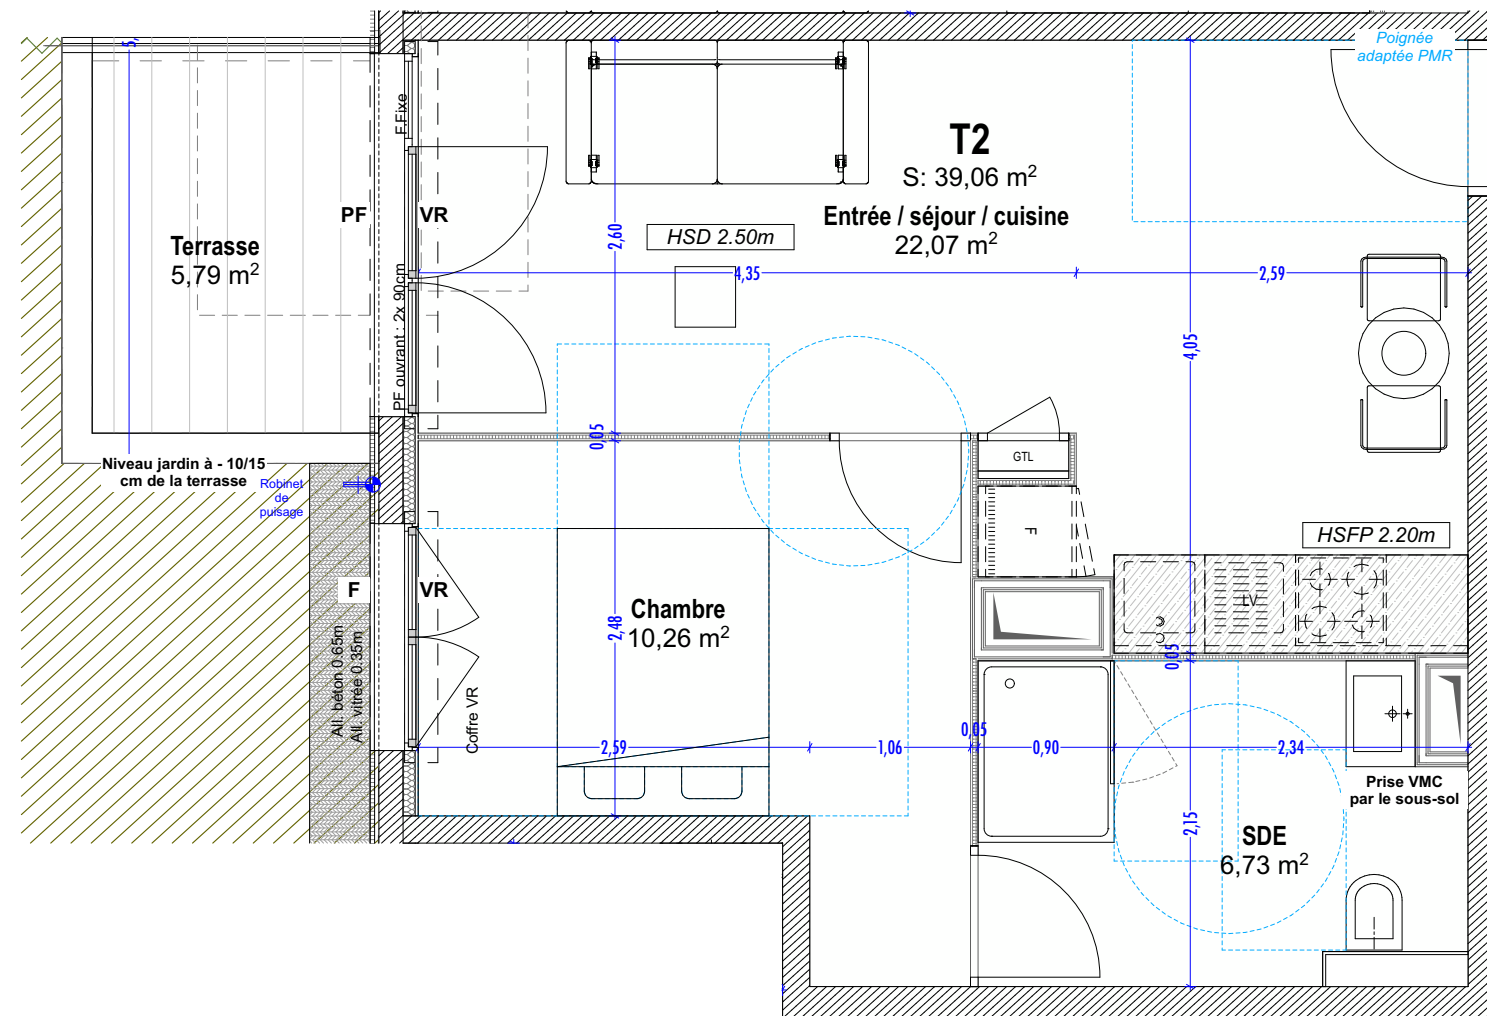

OB - Fenêtre oscillo-battante
PF - Porte-fenêtre
Fixe - Vitrage fixe
VR - Volet roulant
F - Fenêtre
FAV - Fenêtre avec allège vitrée

CU - Emplacement cuisson
F - Emplacement réfrigérateur
LV - Emplacement lave-vaisselle
LL - Emplacement lave-linge
EV - Emplacement évier


GTL - Tableau électrique
GC - Garde-corps
PV - Pare-vue
PL - Placard

 Sèche-serviettes*

 Faux-plafond / Soffite

**Dimensions non contractuelles*
NOTA : les radiateurs seront ajoutés après études

Clos Antibes
1317 Che de Vallauris
06160 ANTIBES

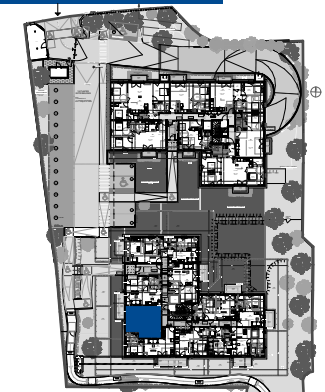

Bâtiment	Étage	Logement	Type
B	RDC	B010	T2

Nom de pièce	Surface en m ²
Entrée / séjour / cuisine	22,07
Chambre	10,26
SDE	6,73
TOTAL Surface habitable	39,06 m²
Terrasse	5,79
Jardin	31,34
TOTAL Surfaces annexes	37,13 m²

Plan édité le
04/05/2026

Indice 2

O V A T I O N
ARCHITECTURE