

LE JARDIN  
DU PALAIS

94, Route de Lyon -  
84000 Avignon

| LOT N° | TYPE | NIVEAU |
|--------|------|--------|
| A-106  | T4   | R+1    |


TABLEAU DE SURFACES

|                  |          |
|------------------|----------|
| Chambre 01       | 12.53 m² |
| Chambre 02       | 9.73 m²  |
| Chambre 03       | 9.33 m²  |
| Dégagement       | 9.16 m²  |
| Entrée           | 2.88 m²  |
| SdB              | 4.32 m²  |
| Séjour - Cuisine | 29.06 m² |
| WC               | 1.36 m²  |
| LOG_INT          | 78.37 m² |
|                  |          |
| Terrasse         | 14.00 m² |
| LOG_EXT          | 14.00 m² |



LÉGENDE

|    |                         |    |                     |
|----|-------------------------|----|---------------------|
| F  | Fenêtre                 | LV | Lave-Vaisselle      |
| PF | Porte-Fenêtre           | LL | Lave-Linge          |
| AL | Allège < 60cm           | R  | Réfrigérateur       |
| VR | Volet Roulant           | C  | Plaque de cuisson   |
| GC | Garde-Corps             | CE | Chauffe-Eau         |
| SP | Séparatif               | TE | Tableau Electrique  |
|    |                         | PL | Emplacement placard |
|    |                         |    |                     |
|    | Retombée de poutre      |    | Masquette           |
|    | Soffite et Faux-Plafond | GT | Gaine technique     |
|    | Cloison amovible        |    |                     |

PLAN DE REPÉRAGE

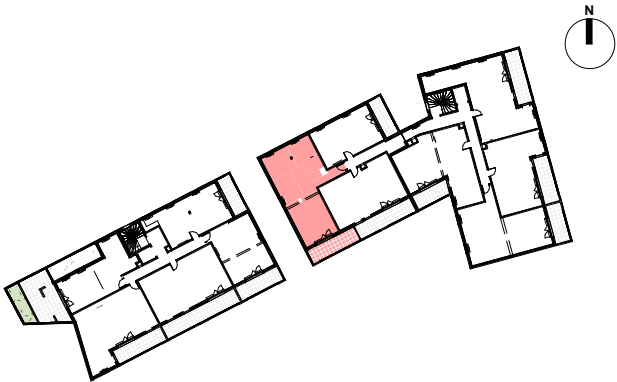

DATE : 30/09/2025  
INDICE PROV

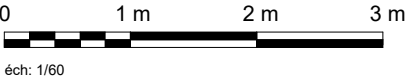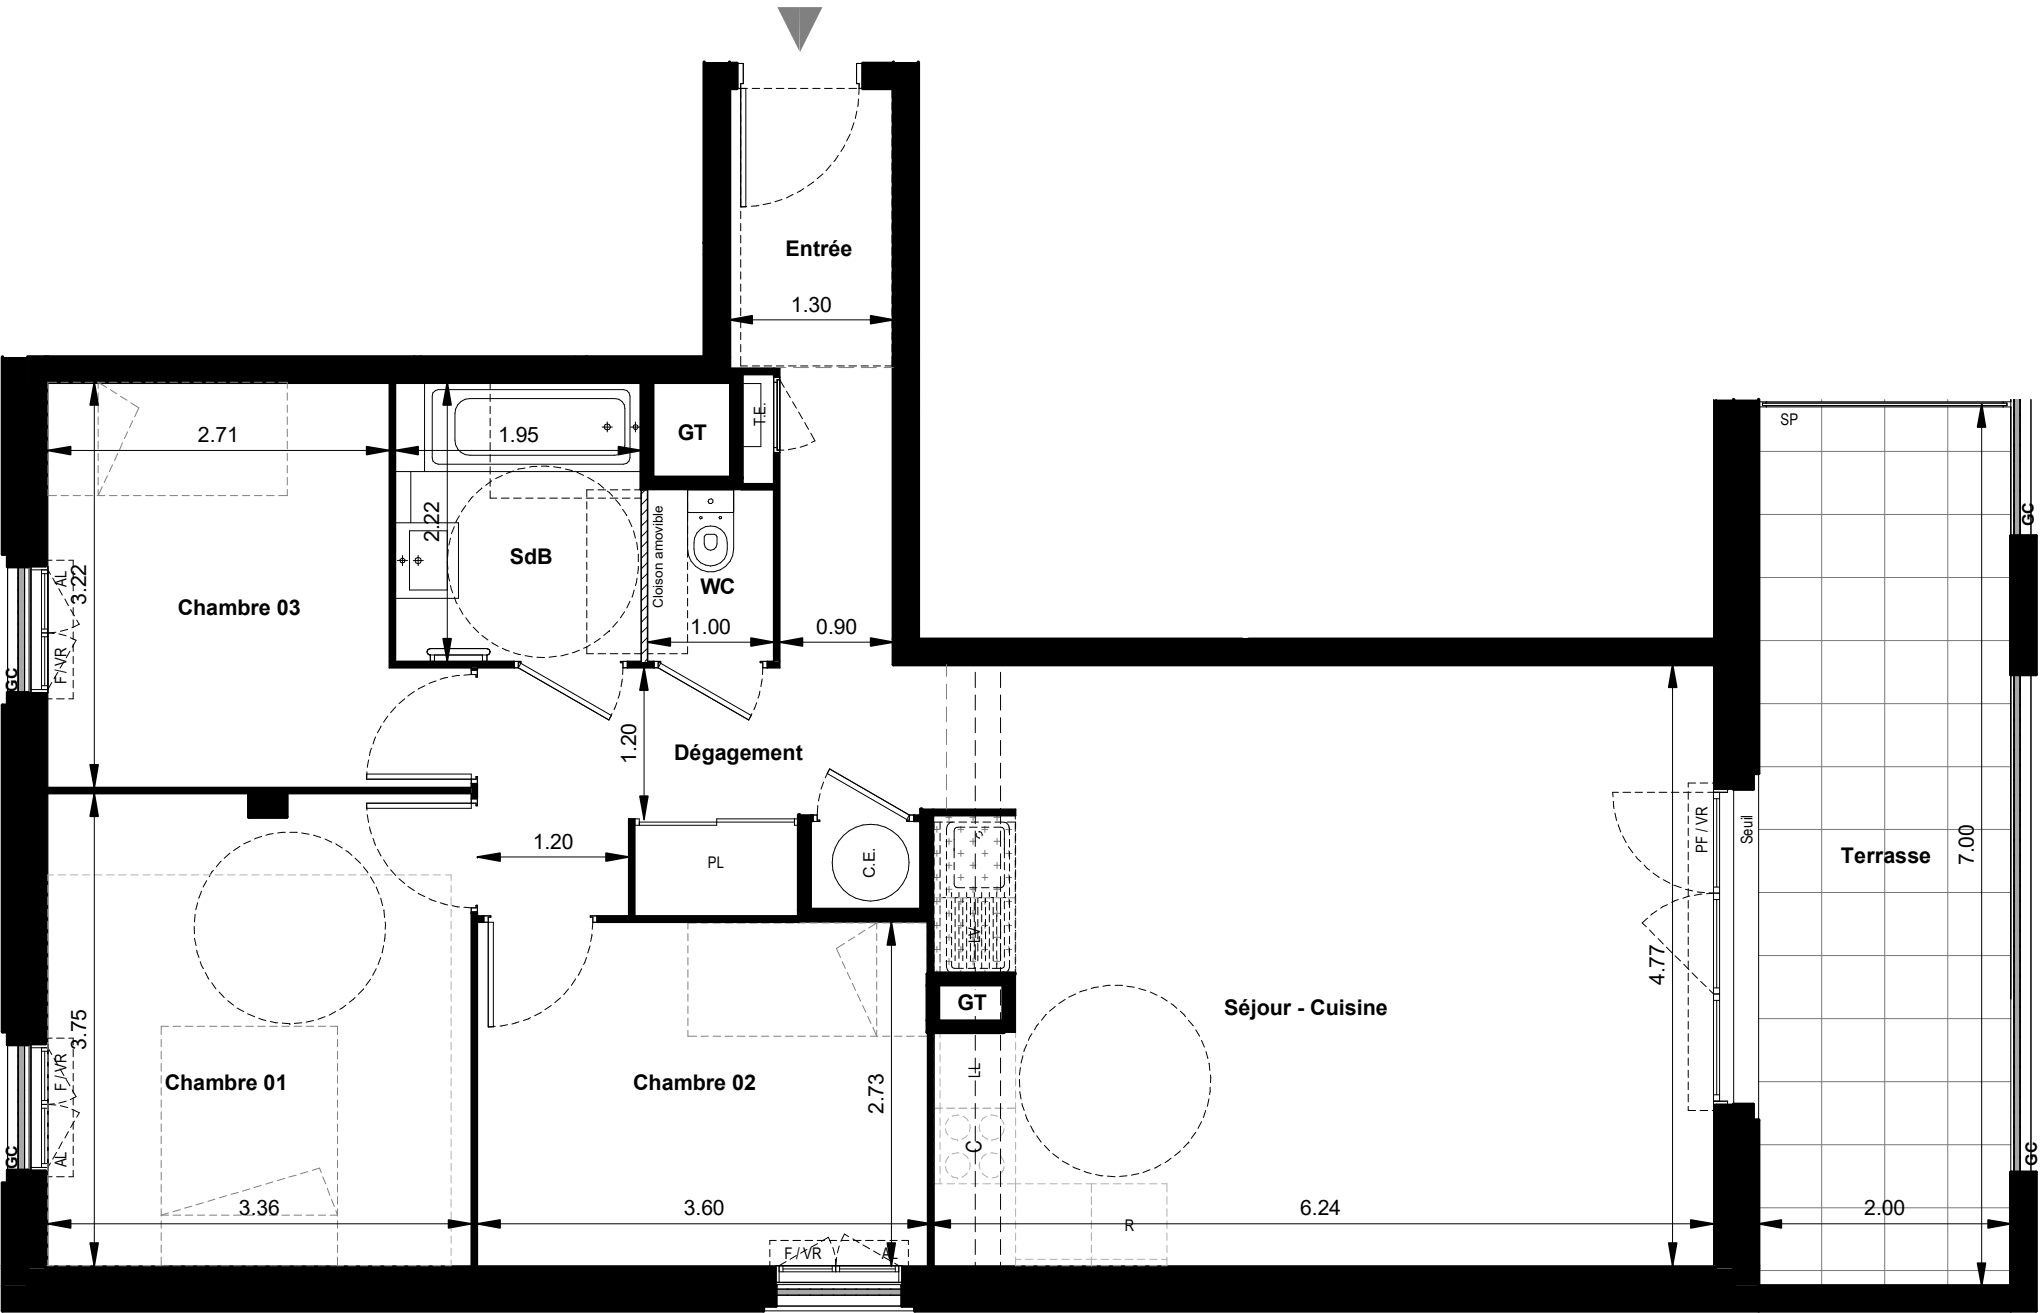

**NOTA** : Le présent document constitue un plan provisoire exprimant la figure et les dispositions générales du logement. Des modifications pourront être apportées sur le plan définitif, en fonction des nécessités techniques ou réglementaires de la réalisation, tant en ce qui concerne les dimensions que l'équipement. Les côtes et superficies sont approximatives. Une variation de 5% par rapport aux surfaces sera considérée comme acceptable. Les retombées de poutres, soffites, faux-plafonds, canalisations, trappes de visite, ainsi que l'emplacement des descentes d'eaux pluviales, des équipements sanitaires ne sont pas tous figurés ou le sont à titre indicatif. Les équipements ménagers indiquent l'emplacement approximatif des attentes prévues (aucun élément de cuisine n'est fourni). L'épaisseur des isolant sera déterminée par l'étude thermique.