


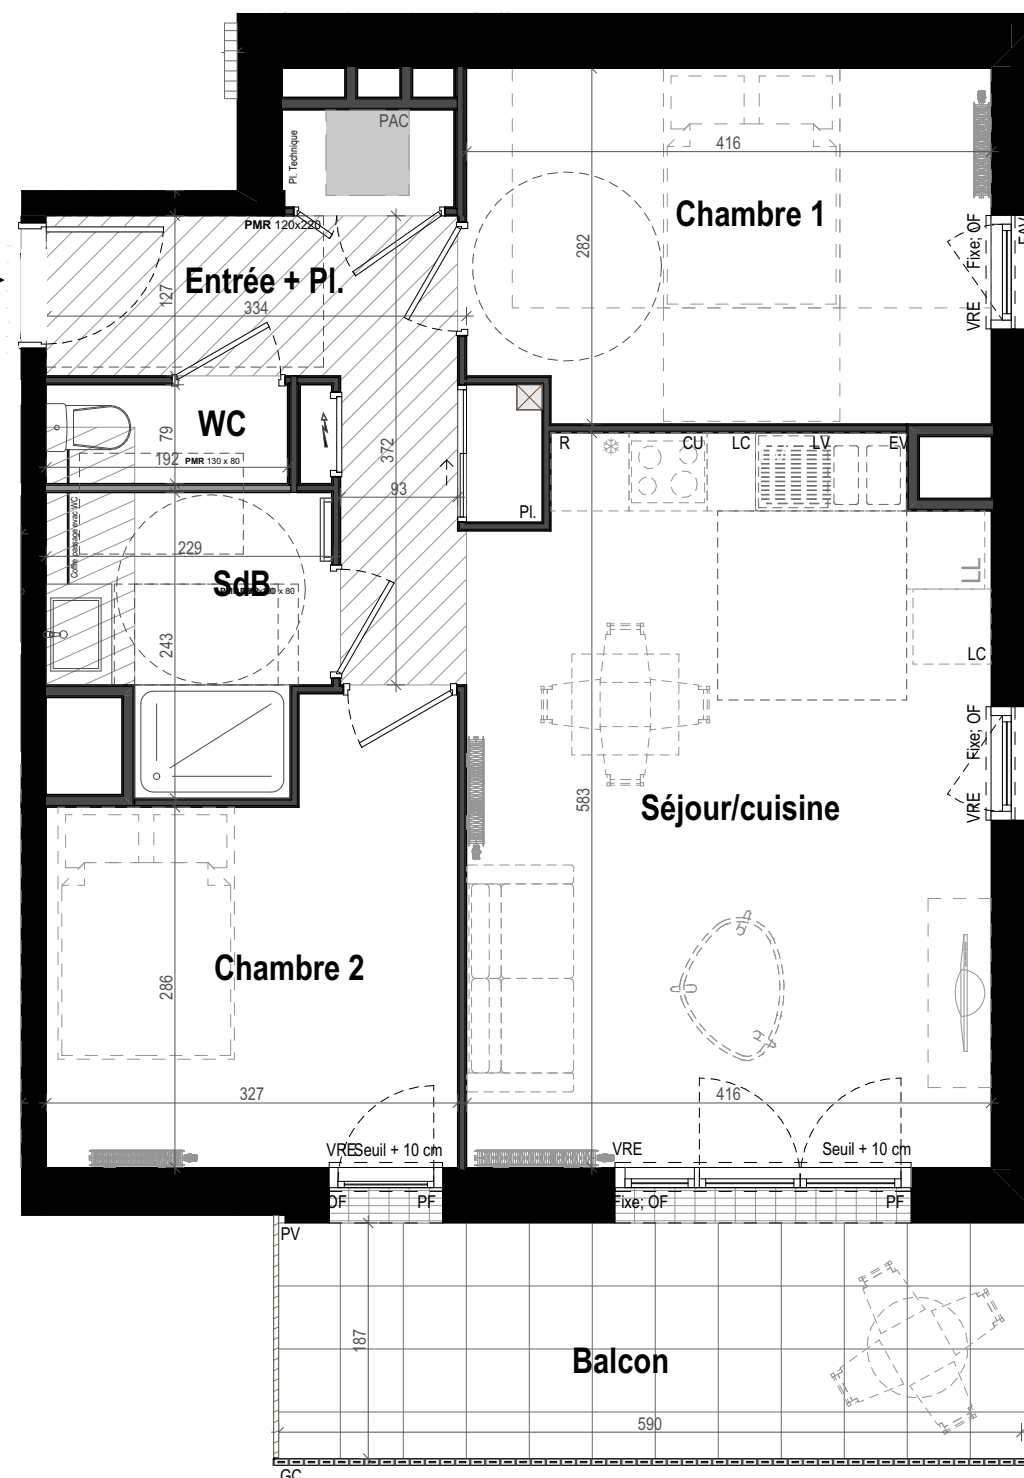

OB - Fenêtre oscillo-battante
PF - Porte-fenêtre
Fixe- Vitrage fixe
VR - Volet roulant
F - Fenêtre
FAV- Fenêtre avec allège vitrée
VRE- Volet roulant électrique
FAM- Fenêtre avec allège maçonnerie


- CU - Emplacement cuisson
- R - Emplacement réfrigérateur
- TRI - Emplacement tri sélectif
- LV - Emplacement lave-vaisselle
- LL - Emplacement lave-linge
- EV - Emplacement évier
- LC - Emplacement linéaire complémentaire

CH - Chaudière
ETEL- Tableau électrique
GC - Garde-corps
PV - Pare-vue
PL - Placard
RP - Robinet de puisage
CET- Chauffe eau Thermodynamique

-  Radiateur
-  Sèche-serviettes
-  Faux-plafond / Soffite
-  Cloison amovible

*Dimensions non contractuelles

DOMAINE DE LA SOURCE
Rue de Menguen
29200 BREST

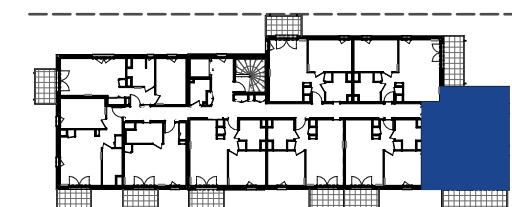

Bâtiment	Étage	Logement	Type
B	R+3	B 303	T3

Séjour/cuisine	23,33
Entrée + Pl.	8,35
Chambre 1	11,49
Chambre 2	10,47
SdB	4,56
WC	1,50
TOTAL Surface habitable	59,70 m²
Balcon	11,25
TOTAL balcon/terrasse	11,25 m²