

PLAN DE VENTE

BATIMENT	ETAGE	LOGEMENT	TYPE
D	R+5	501	T4

Pièces	Surface
Entrée + Pl.	4,01 m ²
Séjour / Cuisine	40,78 m ²
Chambre 1	12,97 m ²
Chambre 2 + Pl.	9,12 m ²
SdB	4,30 m ²
WC	1,49 m ²
Cellier	1,53 m ²
Dégagement + Pl.	5,54 m ²

Total surfaces habitables	79,74 m²
----------------------------------	----------------------------

Terrasse	103.64 m ²
----------	-----------------------

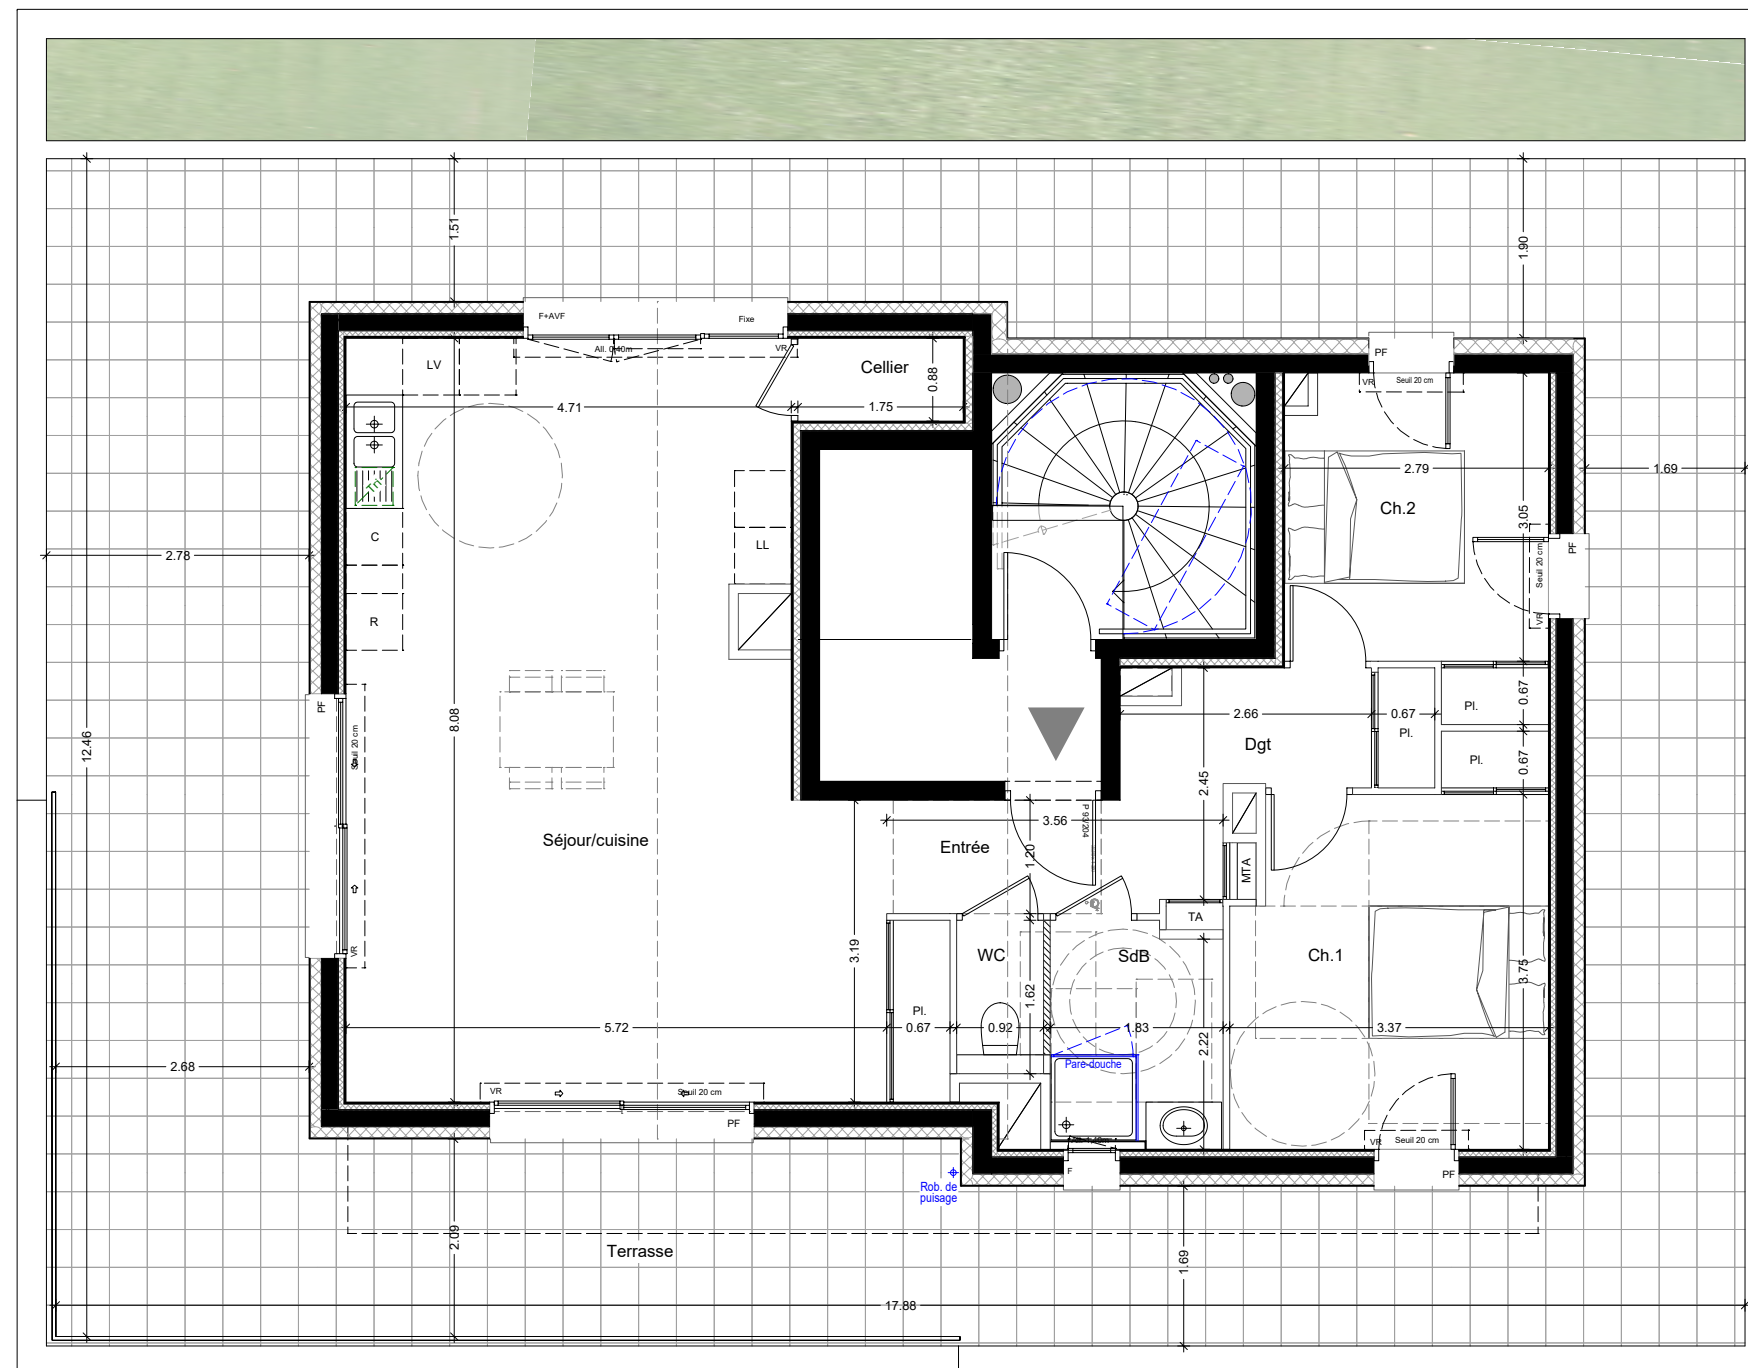
Total surfaces annexes	103.64 m²
-------------------------------	-----------------------------

Plan établi le : 06/12/2024

Modifié le 23.06.2026

INDICE :

C

CHAMBRE
& VIBERT
ARCHITECTES
ASSOCIÉS

Echelle : 0 5

LEGENDE :

TA	Tableau d'Abonné	MTA	Module Thermique d'Appartement
	Faux-plafond	PL	Placard
	Retombée de poutre		Sèche-serviette

LL	Lave - Linge	PF	Porte - Fenêtre
LV	Lave - Vaisselle	F	Fenêtre
R	Réfrigérateur	VR	Volet Roulant
C	Cuisson	AVF	Allège Vitrée Fixe
F	Four	OB	Oscillo-battant
		Fixe	Chassis Fixe

Les cotes et surfaces sont mentionnées à titre indicatif et sont susceptibles de variations de + ou - 5% dans les tolérances du contrat, elles pourront présenter à la livraison des différences sans que cela puisse donner lieu à réclamation. Les faux-plafonds, soffites, connus sont mentionnés à titre indicatif. Pour des raisons techniques, administratives ou réglementaires, ils sont susceptibles d'être modifiés et/ou créés. La représentation des éléments de cuisine, salle de bains et de mobilier n'ont qu'une valeur illustrative et ne correspondent à aucun engagement. Seuls les éléments définis dans la notice descriptive de vente sont contractuels. La surface des placards est intégrée à la surface des pièces.