


NOTA : Des modifications sont susceptibles d'être apportées sur ce plan en fonction des études techniques et des nécessités techniques de la réalisation de ce programme.
Les indications portées sur ce plan, cotes, surfaces ainsi que la position des éléments techniques sont indicatives.
Les retombées, poutres, faux-platonds, radiateurs ne sont pas systématiquement représentés. Les indications des équipements et implantations ne sont pas contractuelles.



Légende:

 Module thermique

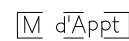

Date : 04/07/2023

hsp : 2.50 m

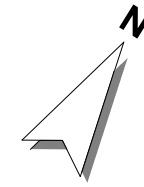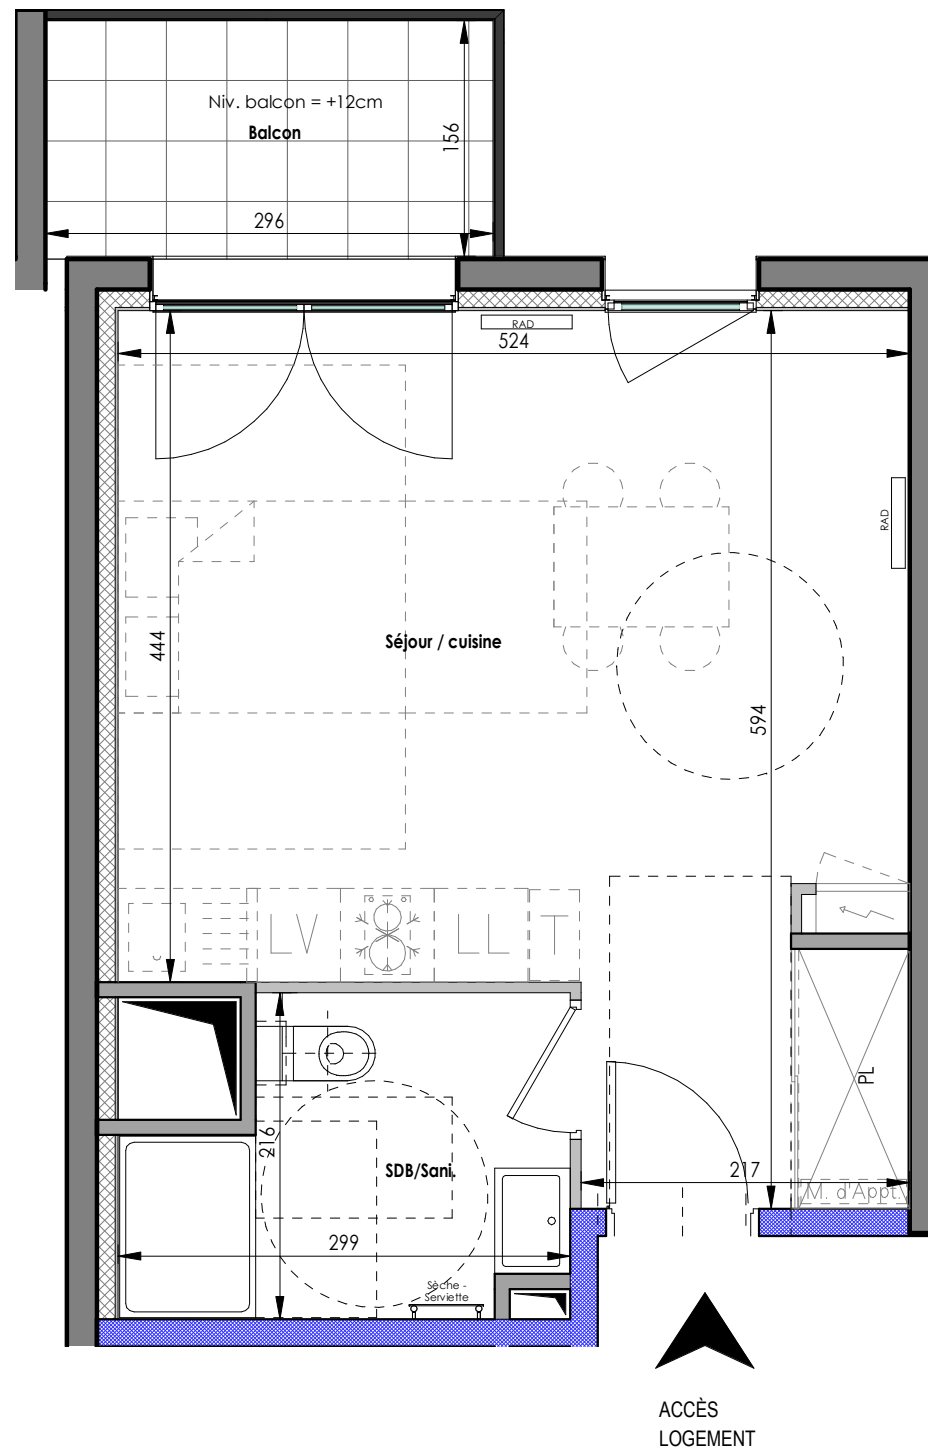

VINCI
IMMOBILIER

RESIDENCE

LES
FABRIKS
DE MAI
RESIDENCE
INSPIRANTE

Rue de Clos Four
Clermont-Ferrand


Appartement n° B3 67

T1

Version de plan n° :

Demande :

Repérage

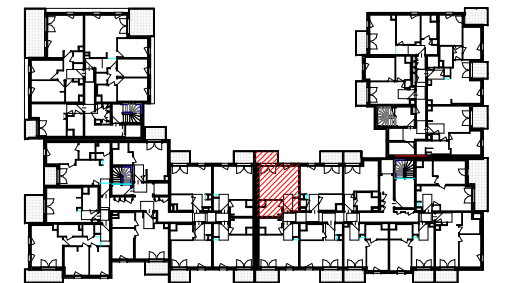

Surfaces B3 67

Nom	Surface
Séjour / cuisine	26.17 m²
SDB/Sani.	5.46 m²
B3 67	31.63 m²
Balcon	4.61 m²
B3 67_EXT	4.61 m²

PLAN DE VENTE

Creabim
ARCHITECTES