

DATE

NOM DU RESERVATAIRE



VISA DU RESERVATAIRE

VISA DU RESERVANT

| LEGENDE     |                               |
|-------------|-------------------------------|
| LV          | Lave vaisselle                |
| LL          | Lave linge                    |
| FR          | Réfrigérateur                 |
| C           | Cuisinière                    |
| TRI         | Poubelle de tri               |
| LC          | Linéaire complémentaire       |
| RA          | Radiateur                     |
| SS          | Sèche serviette               |
| VR          | Volet roulant                 |
| F           | Fenêtre                       |
| PF          | Porte fenêtre                 |
| FF          | Fenêtre fixe                  |
| PL          | Placard                       |
| <div></div> | Faux plafond (HSP mini 2.30m) |
| GC          | Garde-corps                   |
| PV          | Pare-vue                      |
| <div></div> | Terrasse plantée              |
| <div></div> | Tableau électrique            |
| <div></div> | Robinet de puisage            |
| <div></div> | Descente eaux pluviales       |
| <div></div> | Point lumineux extérieur      |

NOTA:

- Les surfaces et côtes figurant sur le plan sont susceptibles de modifications dans les conditions du contrat dans la limite de 5%, pour des raisons techniques, administratives ou réglementaires. La surface des placards est comprise dans la surface des pièces.
- Les équipements techniques, ouvertures, réseaux divers, les appareils sanitaires et électriques, les retombées, faux-plafonds, soffites ainsi que les emplacements des équipements ne sont pas tous figurés ou le sont à titre indicatif.
- La représentation des éléments de cuisine, salle de bains et de mobilier n'ont qu'une valeur illustrative et ne sont pas fournis. Seuls les éléments définis dans la notice descriptive de vente sont contractuels.
- La représentation éventuelle des plantations n'est pas contractuelle.

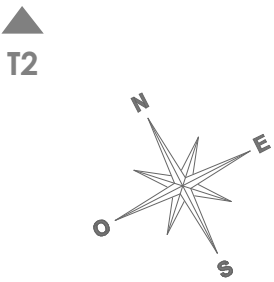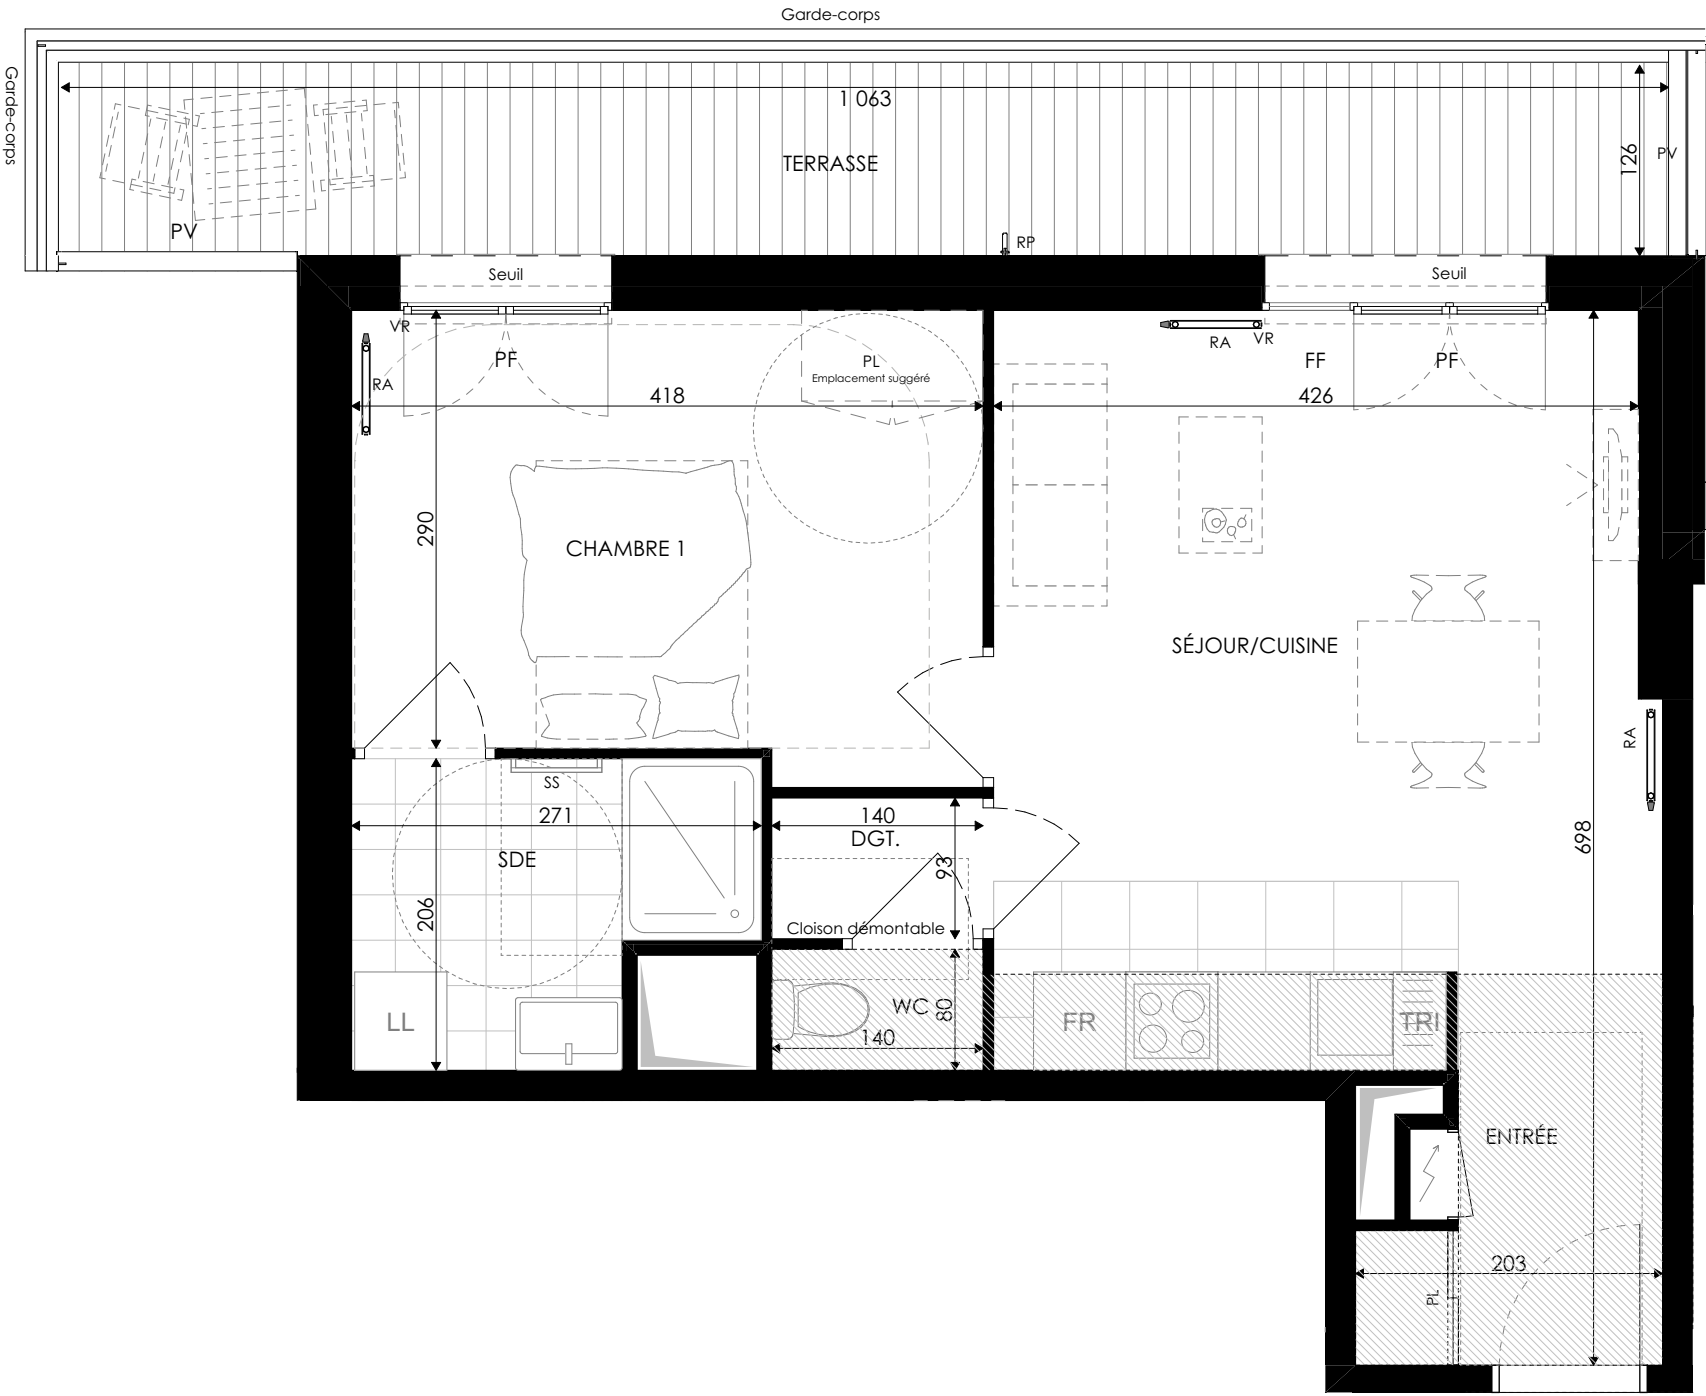

PLURIELLES

Avenue de Stalingrad  
92 700 Colombes

VINCI IMMOBILIER

Bouygues Immobilier

LA VIE COMMENCE ICI

| APPARTEMENT T2                      |                 |
|-------------------------------------|-----------------|
| Type D301 - Étage R+3               |                 |
| SURFACES HABITABLES                 |                 |
| Entrée                              | 3,18            |
| Séjour/Cuisine                      | 21,77           |
| Chambre 1                           | 12,45           |
| SdE                                 | 4,79            |
| WC                                  | 1,12            |
| Dgt.                                | 1,30            |
| <b>Total habitable</b>              | <b>44,61 m²</b> |
| Terrasse                            | 13,63           |
| <b>Total extérieure</b>             | <b>13,63 m²</b> |
| <b>Total habitable + extérieure</b> | <b>58,24 m²</b> |

