


29, Av Edouard Millaud
69 290 CRAPONNE

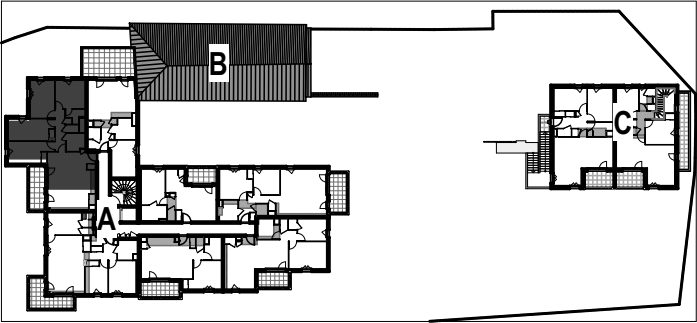

NIVEAU	ETAGE 2	TYPE	T5	LOGEMENT N°	A206
--------	---------	------	----	-------------	------

Balcon	9,60 m²
--------	---------

DATE CREATION :	19/06/2025	INDICE :	A	DATE INDICE:	15/06/2026
--------------------	------------	----------	---	-----------------	------------

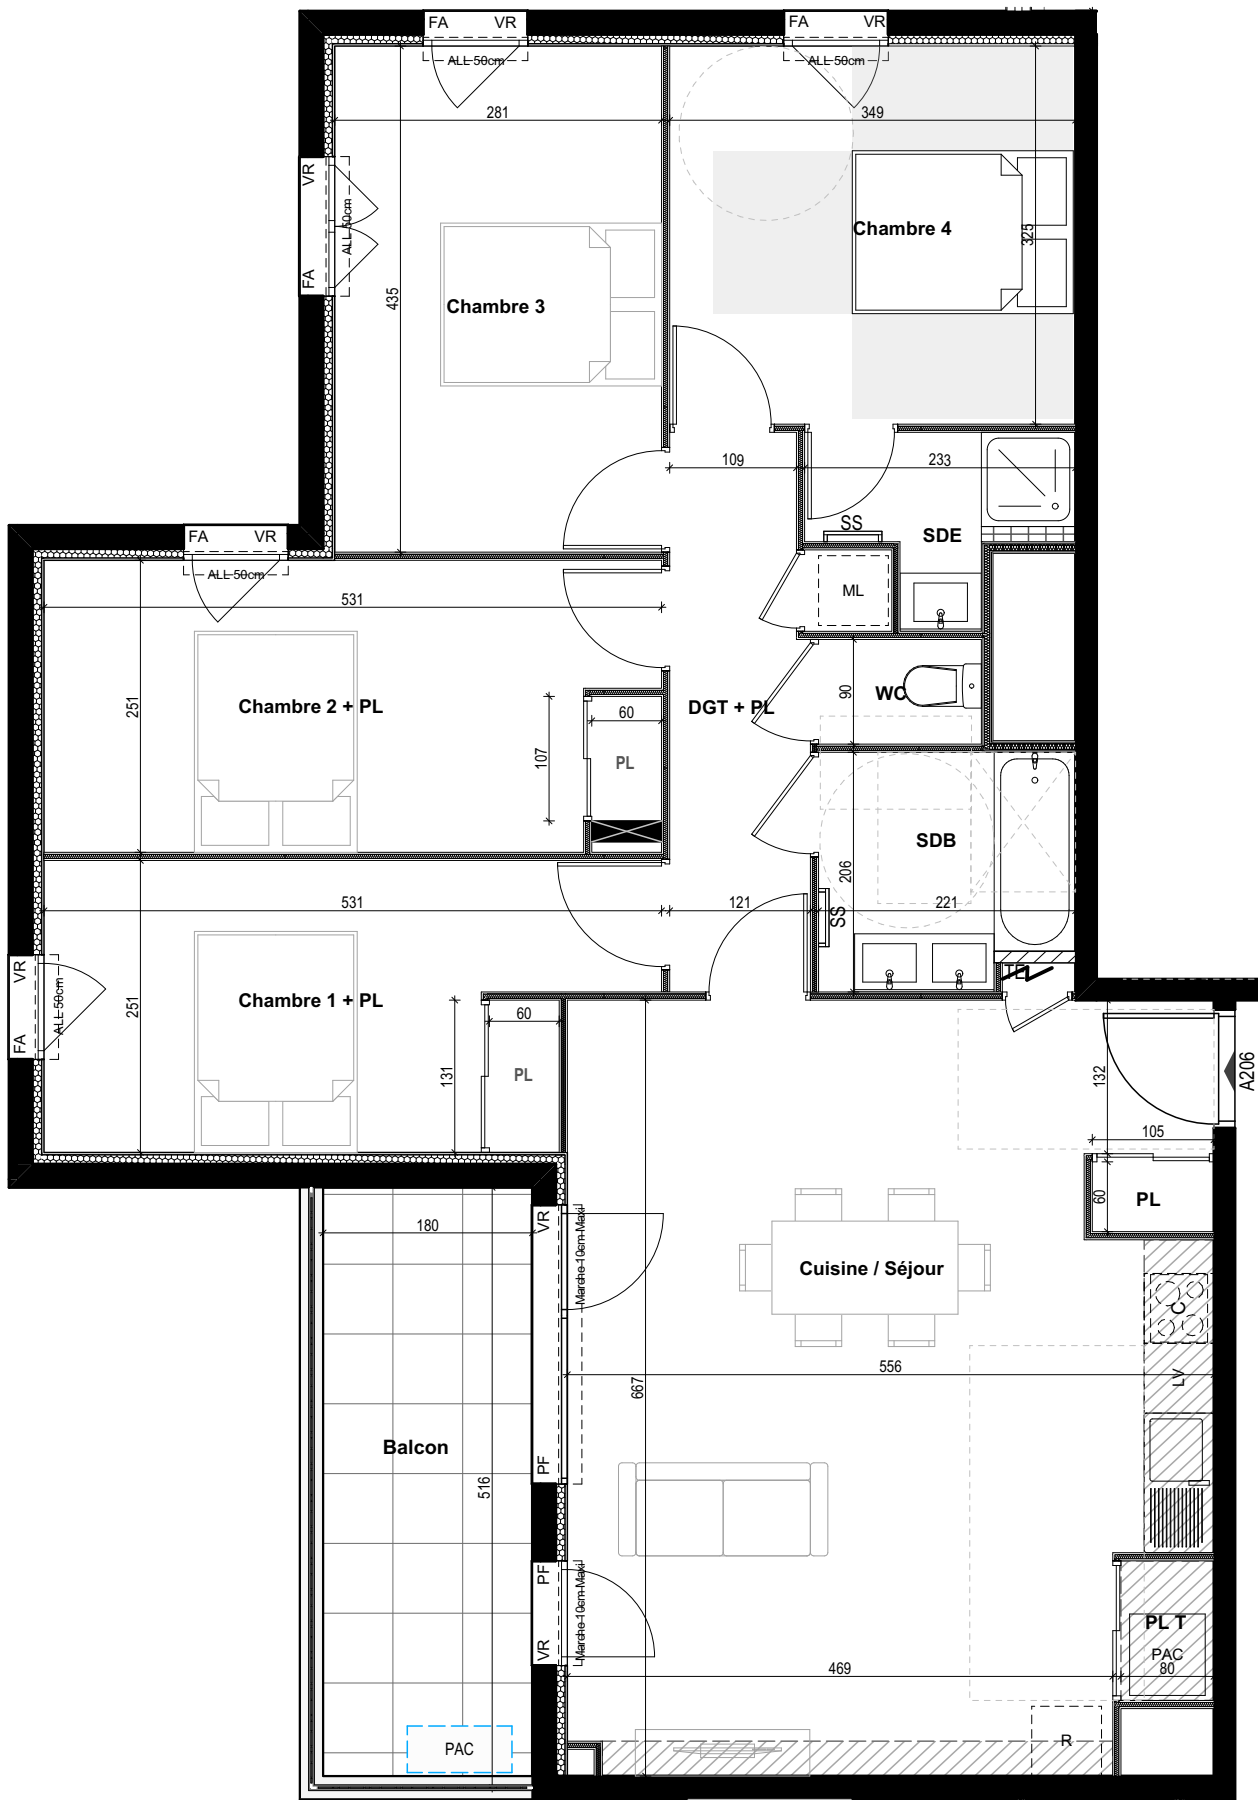


Diagram of a beam of length 4 m, divided into four segments of 1 m each, labeled 0, 1, 2, 3, and 4 m.

ML	Machine à laver		
LV	Lave-vaisselle	FA	Fenêtre Allège pleine
C	Cuisson	PF	Porte Fenêtre
R	Réfrigérateur		
TE	Tableau électrique		Faux-plafond, Soffite HSFP 220cm Mini
SS	Sèche-serviette		Cloison démontable

NOTA :

- En fonction des nécessités techniques et/ou de la réglementation, des modifications sont susceptibles d'être apportées à ce plan.
- Les surfaces et les cotes indiquées (dimensionnelles et arithmétiques) sont soumises aux tolérances réglementaires.
- Les retombées, soffites, faux-plafonds, trappes de visite, gaines, canalisations et l'emplacement des équipements sont figurés à titre indicatif et sont susceptibles d'évoluer en situation, nombre et dimensions
- Les canalisations, retombées et regards ne sont pas figurés.
- Les plantations figurants sur le plan de présentation du lot sont indicatives et pourront faire l'objet de modification, aussi bien en nombre qu'en type.

- L'équipement électroménager et mobilier éventuellement indiqué sur le plan n'est pas fourni.
- Seuls les plans déposés au rang de minutes du notaire font foi
- Des modifications mineures ou des aménagements de détails nécessaires pour des raisons d'ordre technique ou administratif pourront être reportés sur les plans
- La surface habitable comprend les placards.
- Le rectangle dans l'entrée, cuisine et salle de bain, les cotes de la chambre PMR et les ronds sont représentés à titre indicatif pour respect de la norme handicapée.