


PLAN DE VENTE

Bâtiment	A	RDC
N° Logement	A005 BIS	T3



TABEAU DES SURFACES


Séjour / Cuisine	23.2 m²
Ch 01	13.1 m²
Ch 02	11.2 m²
Dgt	8.6 m²
SdE	5.9 m²
WC	1.2 m²
SURFACE HABITABLE	63.2 m²
Terrasse	17.3 m²
SURFACE EXTERIEURE	17.3 m²

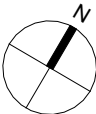


16/02/2026

Ind : F

Echelle : 1/50

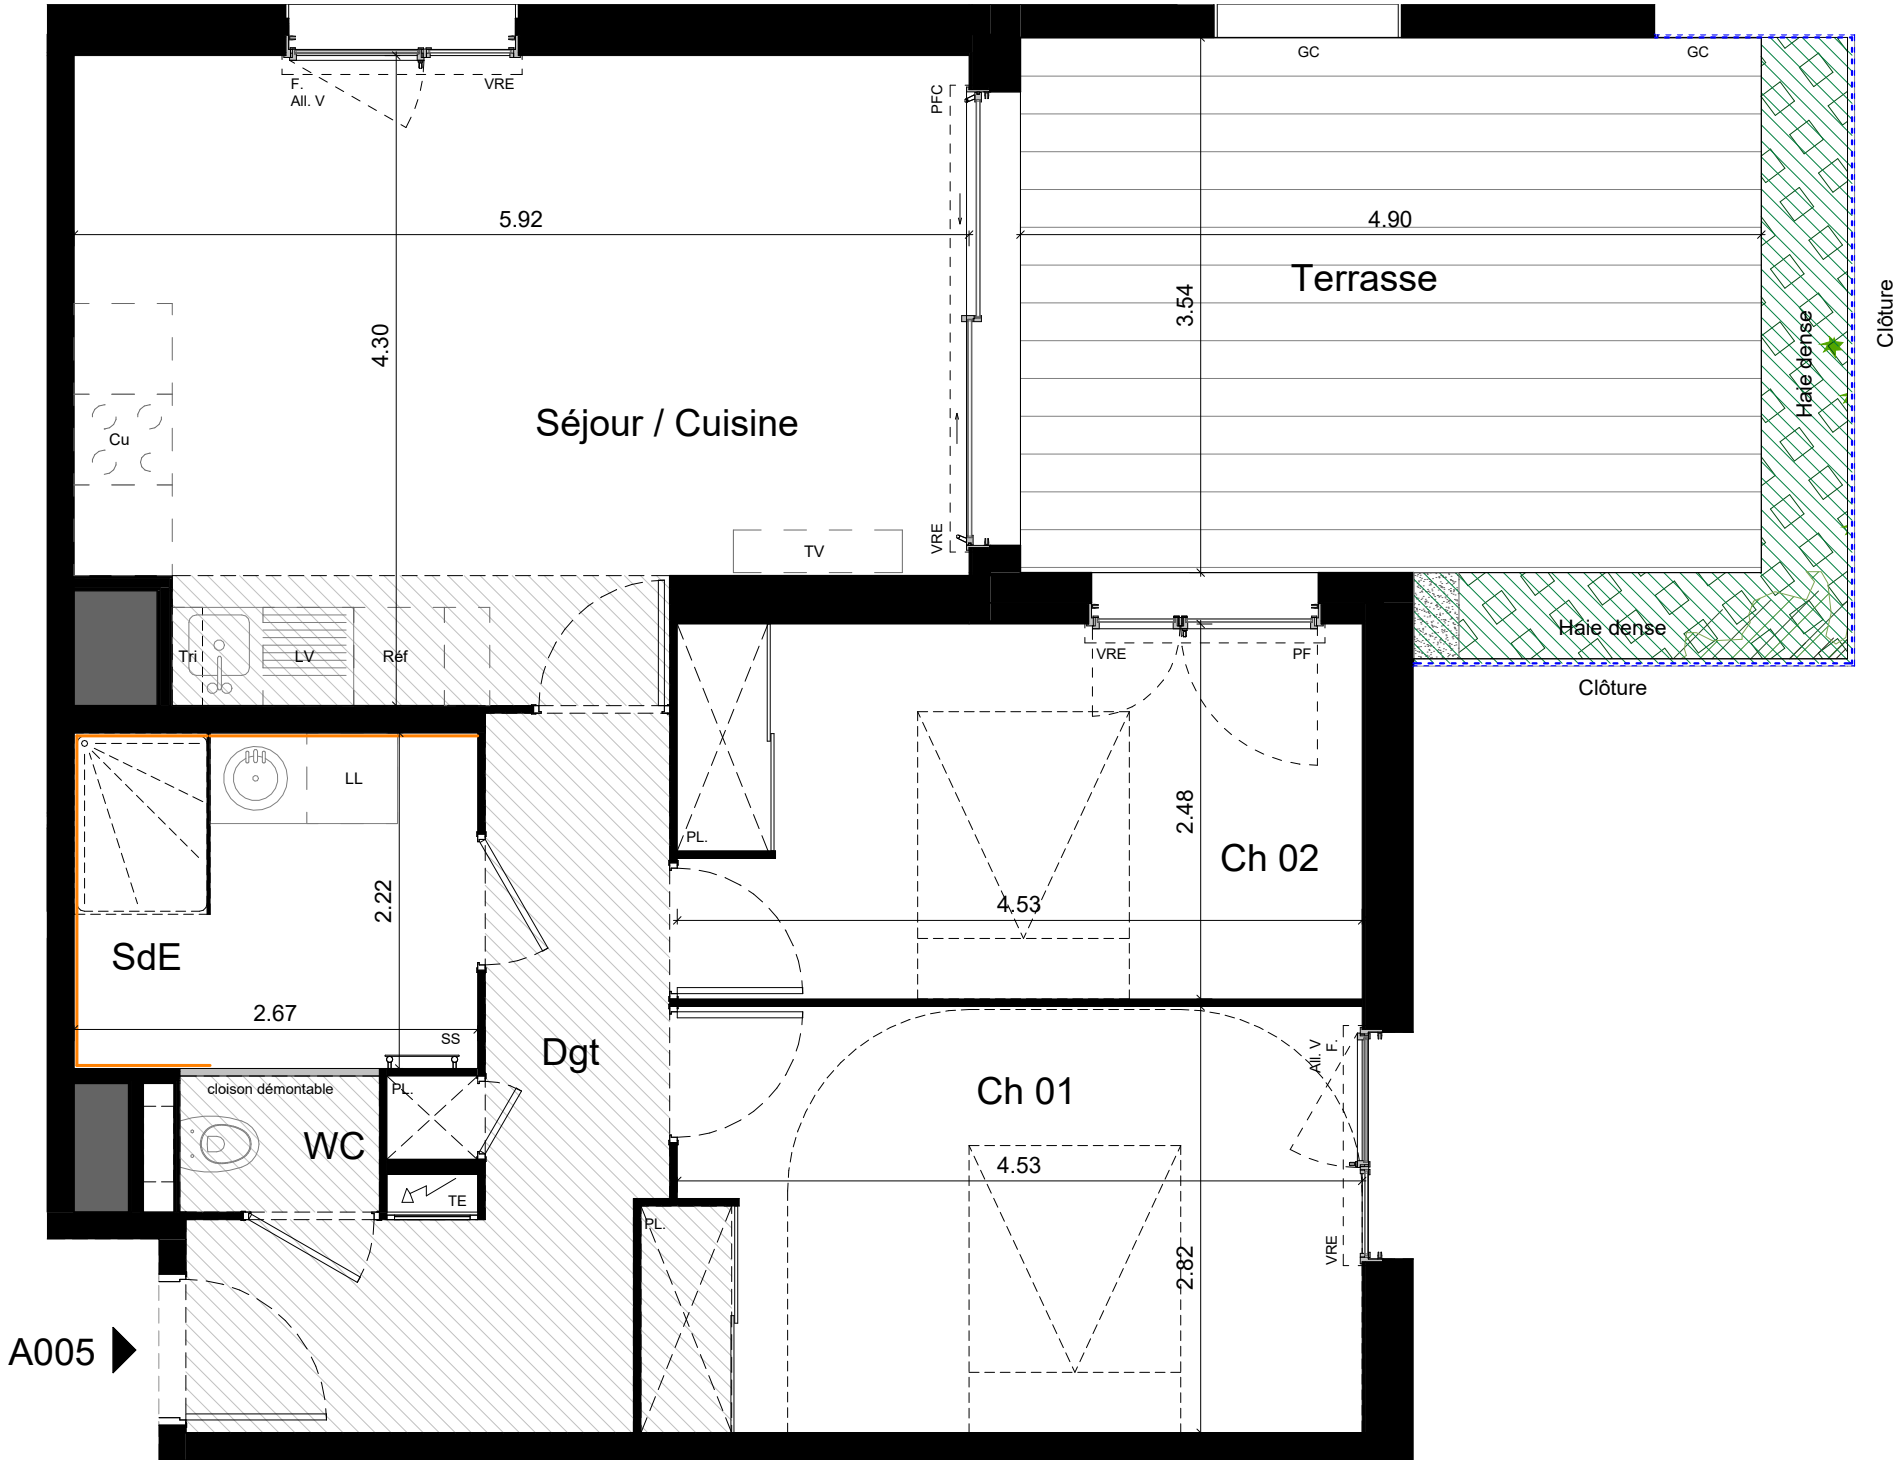

NOTA : Suite aux modifications "remplacement de la baignoire par une douche", le logement n'est plus PMR.

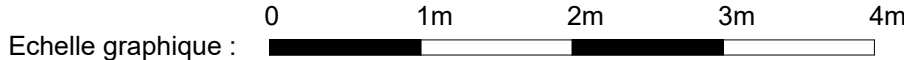

Note : Des modifications sont susceptibles d'être apportées à ce plan en fonction des nécessités techniques de la réalisation, tant en ce qui concerne les dimensions libres que les équipements. Les surfaces indiquées sont approximatives, les retombées, soffites, faux-plafonds, canalisations sont figurés à titre indicatifs. La surface habitable des placards est incluse dans celle de la pièce.

Les prises et autres alimentations électriques dépendent des plans de l'électricien. Merci de s'y référer pour plus d'informations.

- LEGENDE:
- | | | | | | | |
|-------|---------------------------|-----|------------------------------|---------------------------|----------------------------------|--------------------------|
| VRE | Volet roulant électrique | PL | Placard | Trappe module chaud/froid | EF ECS | Nourrice de distribution |
| VR | Volet roulant | SS | Sèche-serviettes | Faux plafond / soffite | Prise de courant | Prise de courant |
| PFC | Porte fenêtre coulissante | TV | Emplacement prise télévision | Pergola | Prise de courant spécialisée | Prise de courant cuisson |
| PF | Porte fenêtre | REF | Emplacement Réfrigérateur | Mur faïencé toute hauteur | Prise RJ45 et TV | Prise RJ45 et TV |
| F. | Fenêtre | Cu | Emplacement Cuisson | Commande VR | Plot pour éclairage | Spot |
| All.V | Allège vitrée | LL | Emplacement Lave-linge | Visiophone | Applique éclairage extérieur LED | Interrupteur |
| OB. | Oscillo-battant | LV | Emplacement Lave-Vaisselle | Thermostat | | |
| GC | Garde-corps | Tri | Emplacement Tri | | | |
| EP | Eau pluviale | | | | | |
| TE | Tableau électrique | | | | | |
| M. | Masquette | | | | | |
- Robinet de puisage
Clôture

Opération: **CARRE SAPHIR – LA GRANDE MOTTE**

Logement : A005

DEROGATION REGLEMENTATION « ACCESSIBILITE AUX PERSONNES HANDICAPEES »
(Décret n° 2015-1770 du 24 décembre 2015)

DESCRIPTIF DES TRAVAUX DE REMISE EN ETAT :

- **SDB :**
 - Suppression du receveur de douche 90x120 et du pare douche fixe
 - Installation d'une douche zéro ressaut dans l'emplacement baignoire du plan initial

Pièce jointe : Le plan d'origine du logement (plan à suivre pour la réversibilité du logement en application avec la norme PMR)

A..... Le

Signature Client(s) :
Mention « Bon pour accord »


PLAN DE VENTE

Bâtiment	A	RDC
N° Logement	A005	T3



TABLEAU DES SURFACES



Séjour / Cuisine	23.2 m²
Ch PMR	13.1 m²
Ch 02	11.2 m²
Dgt	8.6 m²
SdB	5.9 m²
WC	1.2 m²
SURFACE HABITABLE	63.2 m²
Terrasse	17.3 m²
SURFACE EXTERIEURE	17.3 m²

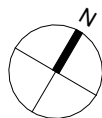

11/10/2024

Ind : H

Echelle : 1/50

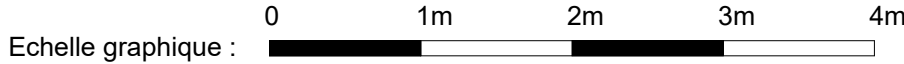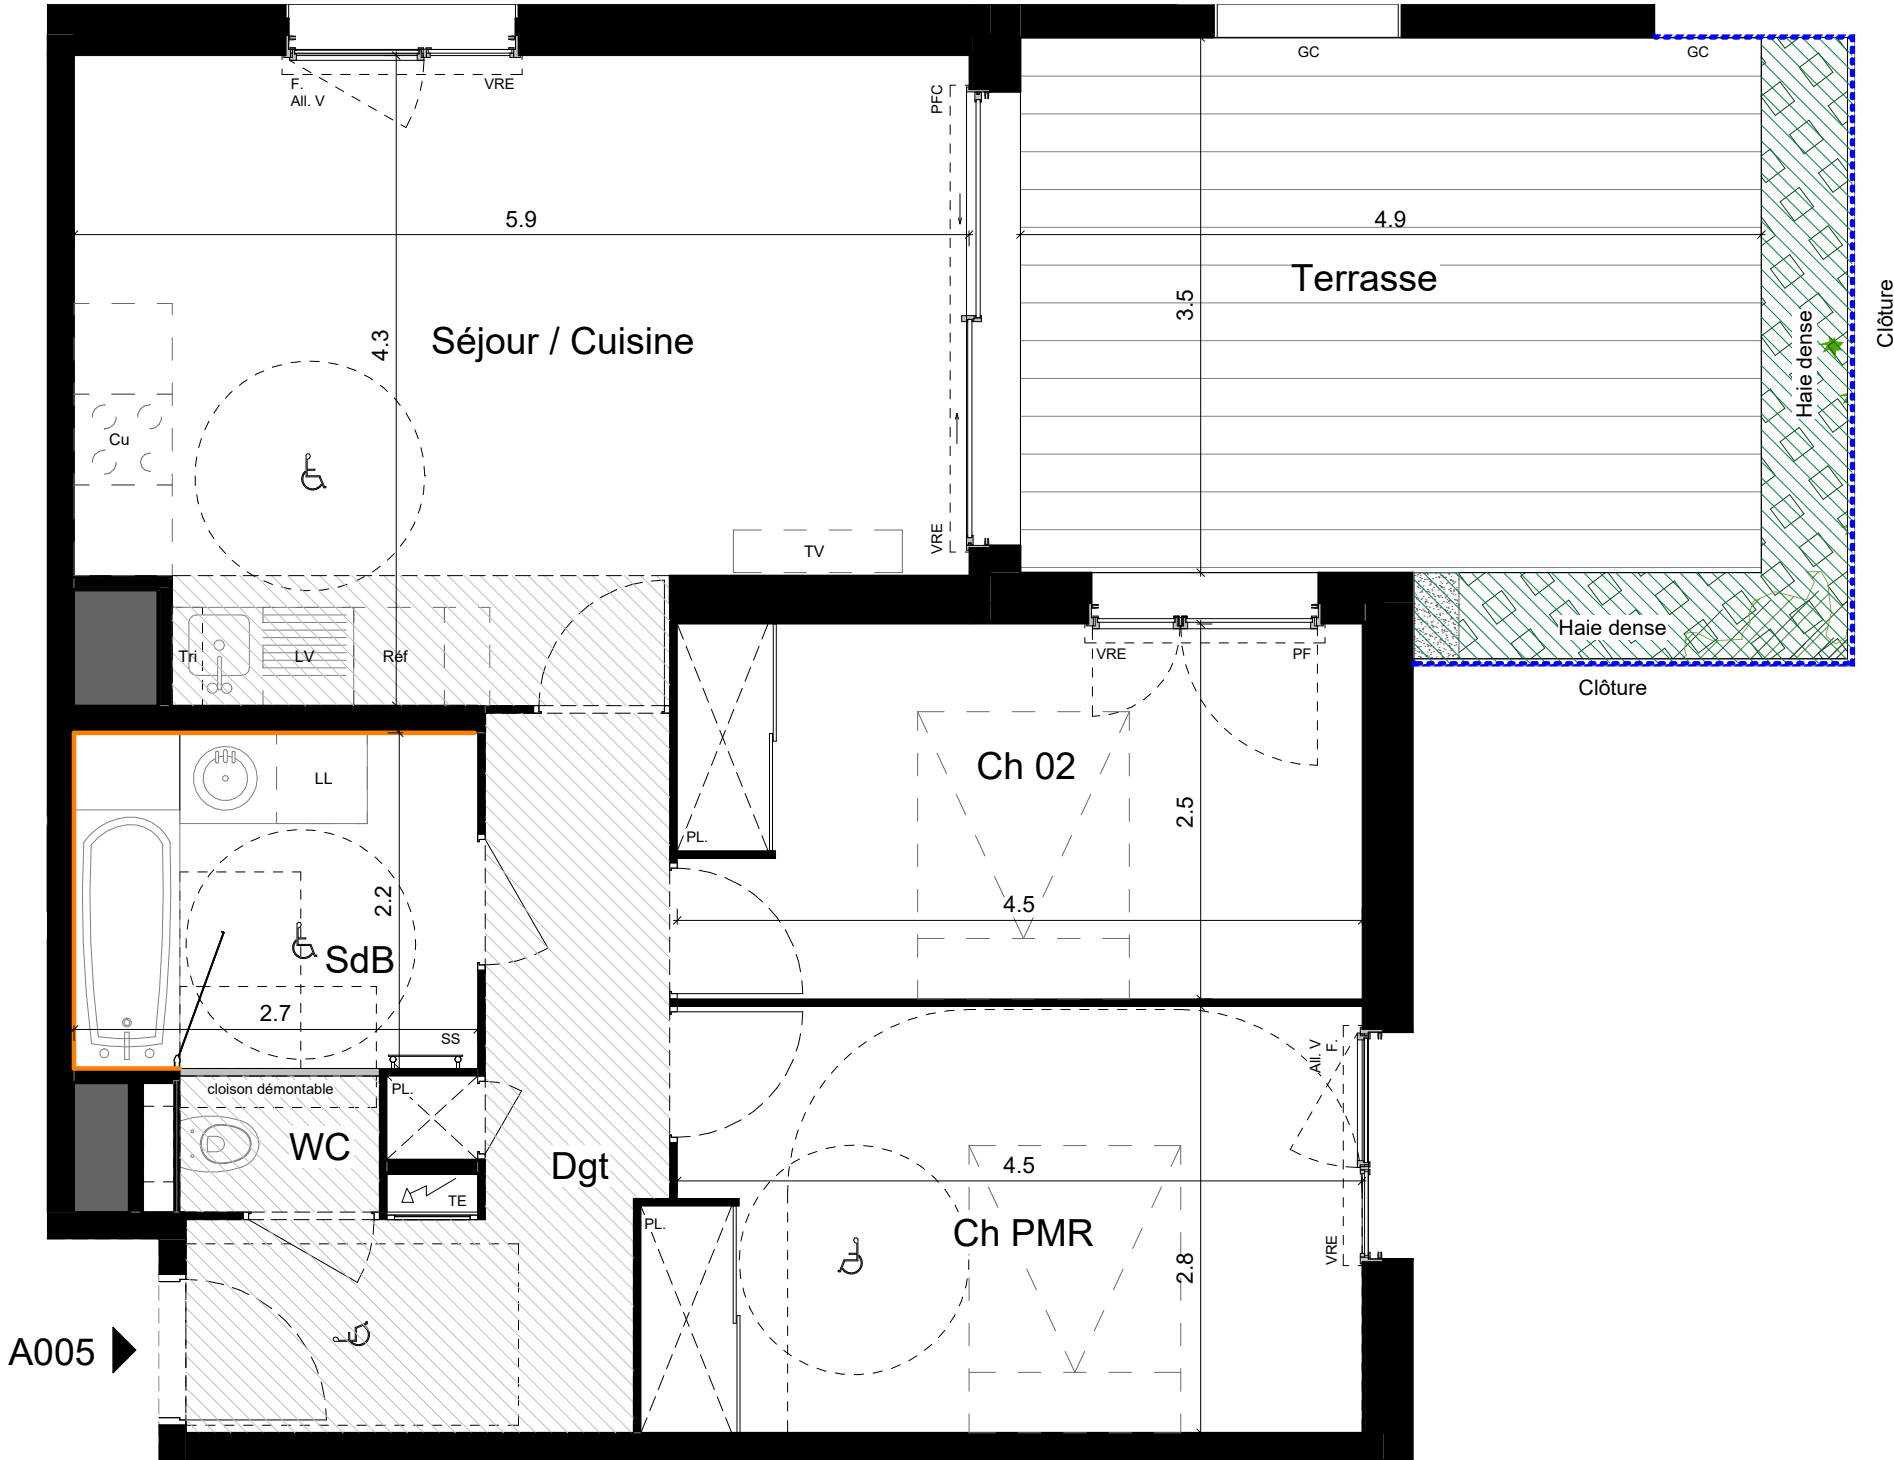

Note : Des modifications sont susceptibles d'être apportées à ce plan en fonction des nécessités techniques de la réalisation, tant en ce qui concerne les dimensions libres que les équipements. Les surfaces indiquées sont approximatives, les retombées, soffites, faux-plafonds, canalisations sont figurés à titre indicatifs. La surface habitable des placards est incluse dans celle de la pièce.

- LEGENDE:

VRE Volet roulant électrique
VR Volet roulant
PFC Porte fenêtre coulissante
PF Porte fenêtre
F Fenêtre
All.V Allège vitrée
OB Oscillo-battant
GC Garde-corps
EP Eau pluviale

TE Tableau électrique
M. Masquette
PL Placard
SS Sèche-serviettes
TV Emplacement prise télévision
REF Emplacement Réfrigérateur
Cu Emplacement Cuisson
LL Emplacement Lave-linge
LV Emplacement Lave-Vaisselle
Tri Emplacement Tri

Faux plafond / soffite
Pergola
Mur faïencé H : 2.0m
Mur faïencé H : 2 rangs au droit lavabo
Clôture
RP Rince Pieds

FICHE DE CHOIX



CARRE SAPHIR - LA GRANDE MOTTE



NOM du client :

NUMERO LOGEMENT : A005

TYPOLOGIE : T3

REFERENCES

CARRELAGE DE SOL

AZUMA ROCK WHITE 60X60

FAIENCE	SALLE D'EAU 1		SALLE D'EAU 2	
2 COLORIS AU CHOIX	A	B	A	B
CALEPINAGE cf plan joint	AZUMA ROCK WHITE 30x60			

FACADES MEUBLE VASQUE	ROYO SAPHIR	GRIS SABLE	ANTHRACITE BRILLANT	NOYER SABLE	BLANC BRILLANT	
		☐	☐	☐	☐	
	NEOVA PACK'O	CHENE NEBRASKA NATUREL	CHENE NEBRASKA GRIS	GRAPHITE	BLANC BRILLANT	
		☒	☐	☐	☐	

SECHE-SERVIETTE	BLANC SATIN	BRUN SABLE	VERT EUCALYPTUS	GRIS ARDOISE
	☐	☒	☐	☐

FACADES PLACARD	BLANC MAT	BLANC NACRE STRUCTURE	CRAIE	GRIS PERLE	CHENE BRUT	PIN POLAIRE
	☐	☐	☐	☐	☐	☒
PROFILS PLACARD	BLANC	☒	GRIS	☐		

PORTES DE DISTRIBUTION	PORTE LISSE	TRIX	ARCHI	4 HORIS
	☐	☒	☐	☐

Date : 31/12/2025

SIGNATURE VINCI IMMOBILIER MEDITERRANEE

VINCI IMMOBILIER MEDITERRANEE


121, rue Shirin Ebadi
34000 Montpellier

Siret n° 830 854 626 00025

Date :

SIGNATURE ACQUEREUR(S)

Ref A: Azuma Rock white 30x60

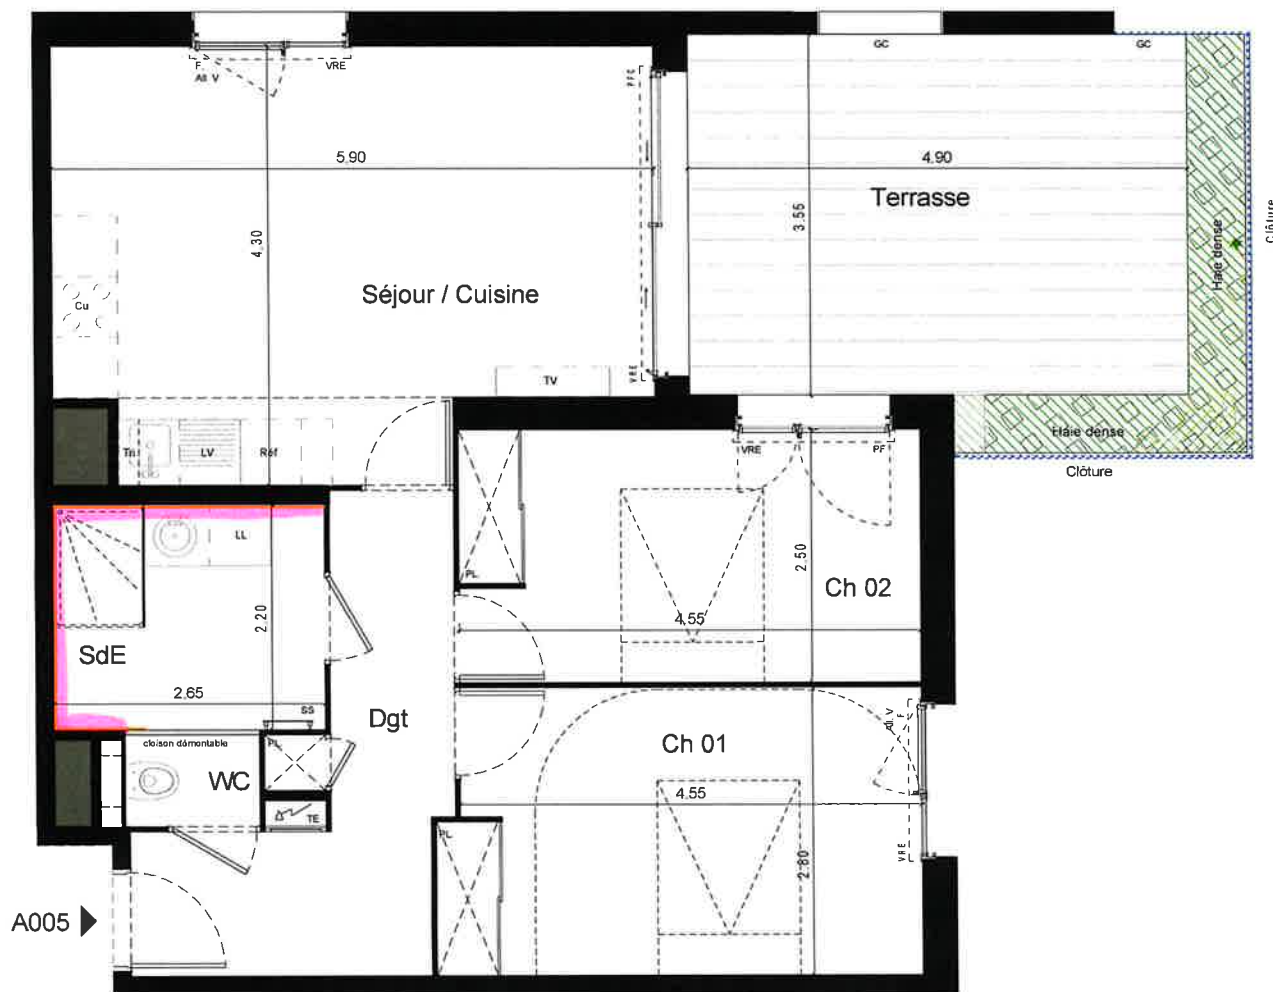

NOTA : Suite aux modifications "remplacement de la baignoire par une douche", le logement n'est plus PMR.

Echelle graphique : 0 1m 2m 3m 4m

Note : Des modifications sont susceptibles d'être apportées à ce plan en fonction des nécessités techniques de la réalisation, tant en ce qui concerne les dimensions libres que les équipements. Les surfaces indiquées sont approximatives, les retombées, soffites, faux-plafonds, canalisations sont figurés à titre indicatifs. La surface habitable des placards est incluse dans celle de la pièce.

Les prises et autres alimentations électriques dépendent des plans de l'électricien. Merci de s'y référer pour plus d'informations.

LEGENDE

VRE Volet roulant électrique
VR Volet roulant
PFC Porte-fenêtre coulissant
F Fenêtre
Alu V Allège vitrée
OB Oscillo-battant
GC Garde-corps
EP Eau pluviale
TE Tableau électrique
M Manteau

PL
SS
TV
REF
Cu
LV
TH

Placard
Sèche-serveur
Emplacement prise télévision
Emplacement Réfrigérateur
Emplacement Cuisson
Emplacement Lave-linge
Emplacement Lave-vaisselle
Emplacement Trj

Trappe module chauffage
Faux plafond / soffit
Pergola
Mur isolé toute hauteur
Commande VR
Visiophone
Thermostat

Neurone de distribution
Prise de courant
Prise de courant spécialisée
Prise de courant cuisson
Prise RJ45 et TV
Plot pour éclairage
Spot
Applique éclairage extérieur LED
Interrupteur

carré
saphir

QUAND L'HABITAT SE FAIT ECRIN

VINCI
IMMOBILIER

PLAN DE VENTE

Bâtiment **A** RDC
N° Logement **A005 BIS** T3



TABLEAU DES SURFACES

Séjour / Cuisine	23.2 m²
Ch 01	13.1 m²
Ch 02	11.2 m²
Dgt	8.6 m²
SdE	5.9 m²
WC	1.2 m²
SURFACE HABITABLE	63.2 m²
Terrasse	17.3 m²
SURFACE EXTERIEURE	17.3 m²



17/11/2025

Ind : E

Echelle : 1/50