


PLAN DE VENTE

|             |      |     |
|-------------|------|-----|
| Bâtiment    | A    | R+2 |
| N° Logement | A208 | T2  |

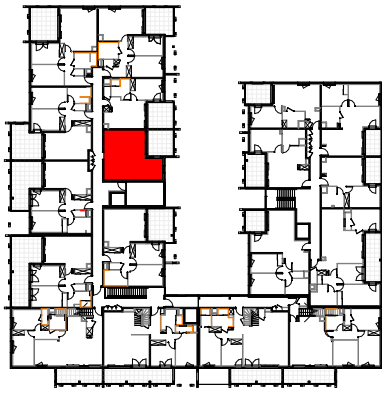

TABEAU DES SURFACES

|                    |         |
|--------------------|---------|
| Séjour / Cuisine   | 20.7 m² |
| Ch PMR             | 12.0 m² |
| SdE                | 6.3 m²  |
| WC                 | 1.2 m²  |
| SURFACE HABITABLE  | 40.2 m² |
| Terrasse           | 11.7 m² |
| SURFACE EXTERIEURE | 11.7 m² |





16/02/2026

Ind : F

Echelle : 1/50

A208

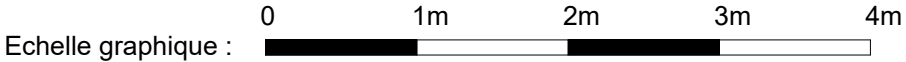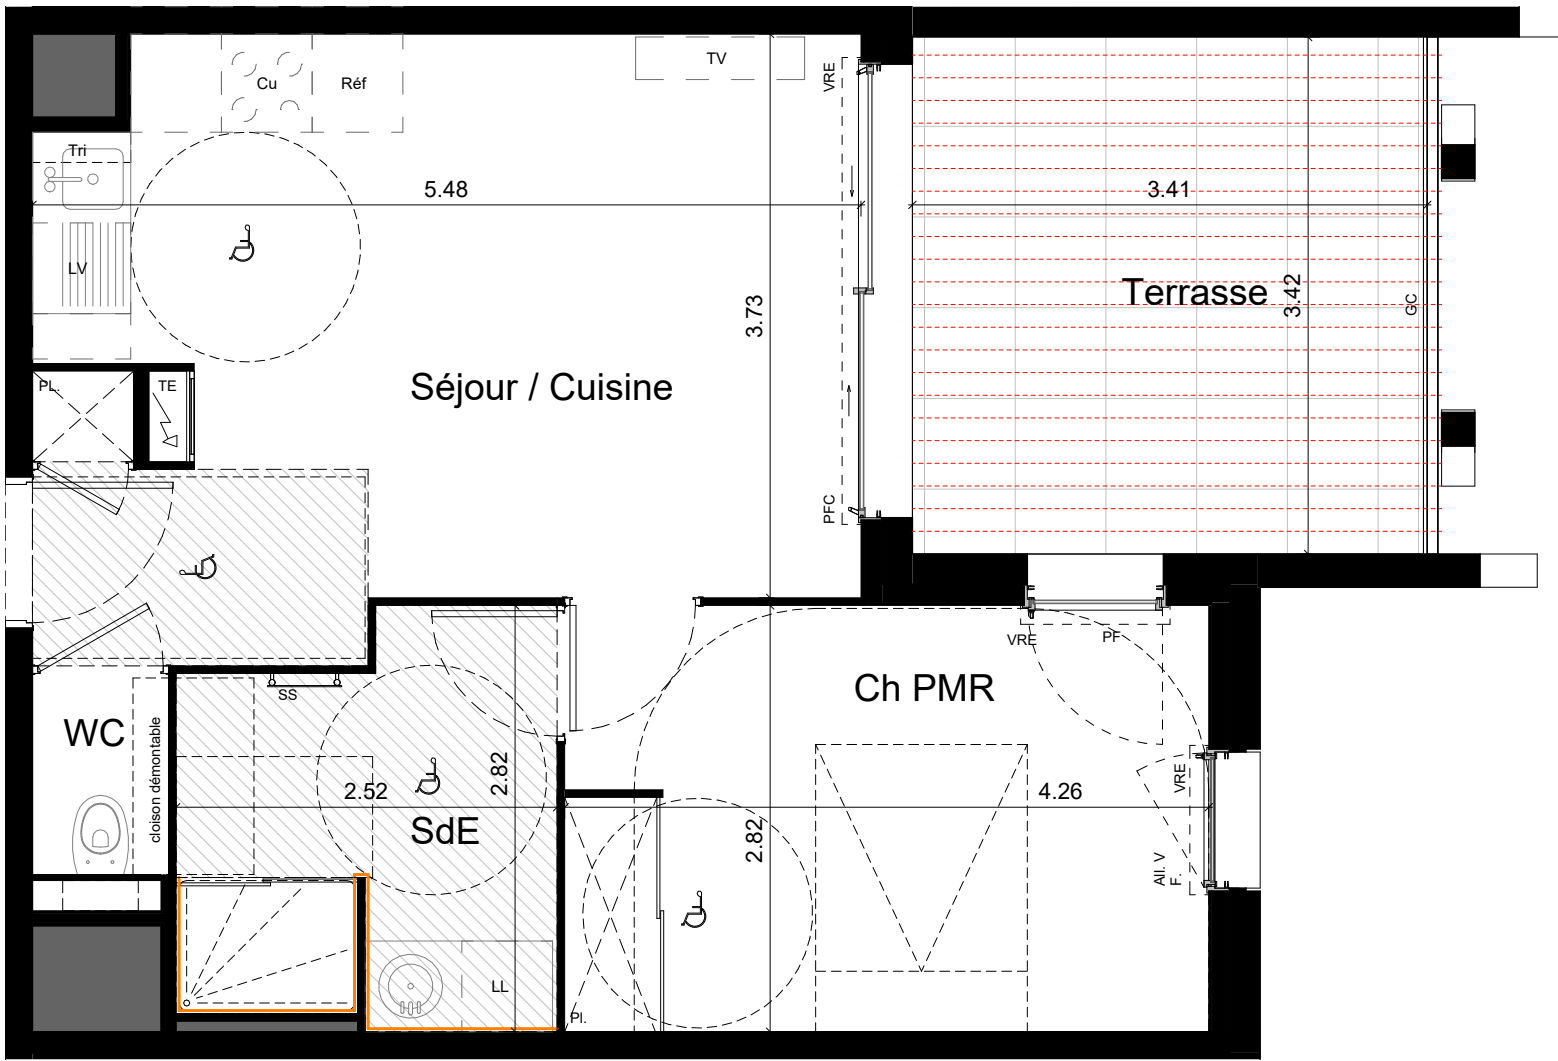

*Note :* Des modifications sont susceptibles d'être apportées à ce plan en fonction des nécessités techniques de la réalisation, tant en ce qui concerne les dimensions libres que les équipements. Les surfaces indiquées sont approximatives, les retombées, soffites, faux-plafonds, canalisations sont figurés à titre indicatifs. La surface habitable des placards est incluse dans celle de la pièce.

Les prises et autres alimentations électriques dépendent des plans de l'électricien. Merci de s'y référer pour plus d'informations.

- LEGENDE:

VRE Volet roulant électrique  
VR Volet roulant  
PFC Porte fenêtre coulissante  
PF Porte fenêtre  
F. Fenêtre  
Ail.V Allège vitrée  
OB. Oscillo-battant  
GC Garde-corps  
EP Eau pluviale  
TE Tableau électrique  
M. Masquette

PL. Placard  
SS Sèche-serviettes  
TV Télévision  
REF Emplacement prise télévision  
Cu Emplacement Réfrigérateur  
LL Emplacement Cuisson  
LV Emplacement Lave-linge  
Tri Emplacement Lave-Vaisselle  
Emplacement Tri

Robinet de puisage  
Clôture
- Faux plafond / soffite  
Pergola  
Mur faïencé toute hauteur  
Commande VR  
Visiophone  
Thermostat
- Trappe module chaud/froid  
Nourrice de distribution  
Prise de courant  
Prise de courant spécialisée  
Prise de courant cuisson  
Prise RJ45 et TV  
Plot pour éclairage  
Spot  
Applique éclairage extérieur LED  
Interrupteur

## FICHE DE CHOIX



CARRE SAPHIR - LA GRANDE MOTTE



NOM du client :

NUMERO LOGEMENT : A208

TYPOLOGIE : T2

## REFERENCES

CARRELAGE DE SOL

BLOX WHITE 60X60

FAIENCE

SALLE D'EAU

SALLE DE BAINS

2 COLORIS AU CHOIX

A

BLOX WHITE  
60X60

B

BLOX WHITE DECOR  
60X60

A

B

CALEPINAGE  
cf plan jointFACADES  
MEUBLE VASQUE

ROYO SAPHIR

GRIS SABLE

ANTHRACITE BRILLANT

NOYER SABLE

BLANC BRILLANT



NEOVA PACK'O

CHENE NEBRASKA  
NATUREL

CHENE NEBRASKA GRIS

GRAPHITE

BLANC BRILLANT



SECHE-SERVIETTE

BLANC SATIN

BRUN SABLE

VERT EUCALYPTUS

GRIS ARDOISE



FACADES PLACARD

BLANC MAT

BLANC NACRE  
STRUCTURE

CRAIE

GRIS PERLE

CHENE BRUT

PIN POLAIRE



PROFILS PLACARD

BLANC



GRIS



PORTES DE DISTRIBUTION

PORTE LISSE

TRIX

ARCHI

4 HORIS



Date : 01 / 08 / 2025

SIGNATURE VINCI IMMOBILIER MEDITERRANEE

121, rue Sully Ebadi  
34000 Montpellier  
Siret n° 830 854 626 00025

Date :

SIGNATURE ACQUIREUR(S)



carré  
saphir

QUAND L'HABITAT SE FAIT ECRIN



## PLAN DE VENTE

|             |      |     |
|-------------|------|-----|
| Bâtiment    | A    | R+2 |
| N° Logement | A208 | T2  |




### TABLEAU DES SURFACES

|                           |                |
|---------------------------|----------------|
| Séjour / Cuisine          | 20.7 m²        |
| Ch PMR                    | 12.0 m²        |
| SdE                       | 6.3 m²         |
| WC                        | 1.2 m²         |
| <b>SURFACE HABITABLE</b>  | <b>40.2 m²</b> |
| <br>                      |                |
| Terrasse                  | 11.7 m²        |
| <b>SURFACE EXTERIEURE</b> | <b>11.7 m²</b> |

11/10/2024

Ind : H

Echelle : 1/50

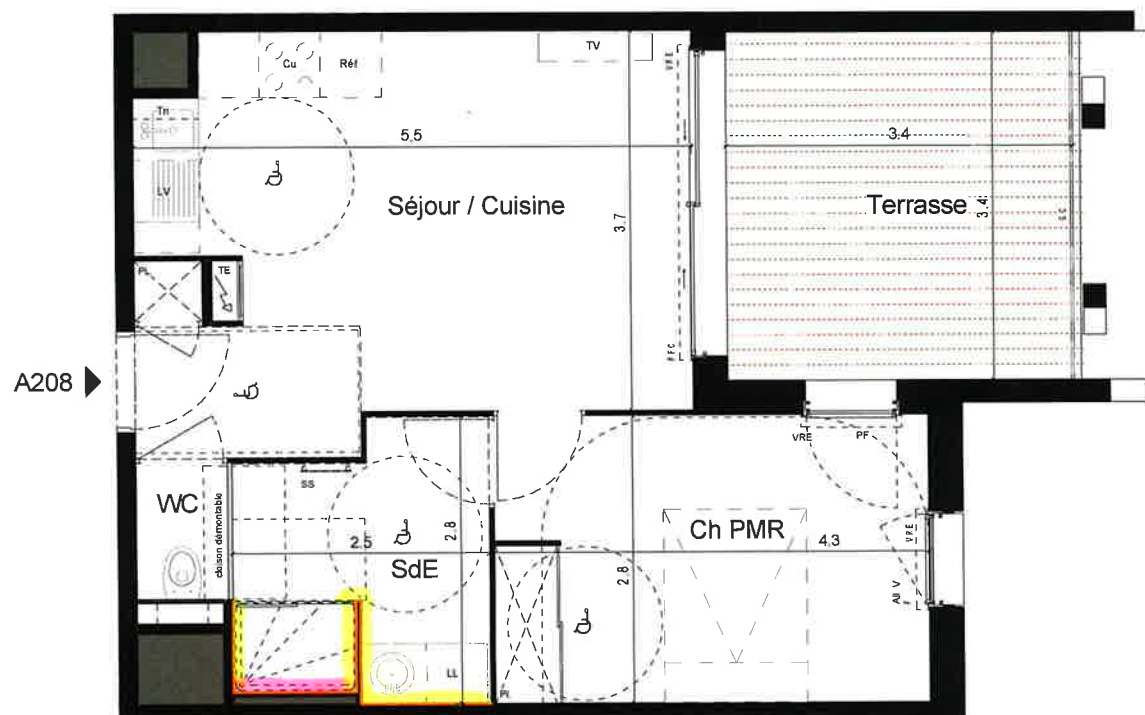

Réf A : Bloc white 60x60  
Réf B : Bloc white decor 60x60

### LEGENDE

|      |                           |
|------|---------------------------|
| VRE  | Volet roulant électrique  |
| VR   | Volet roulant             |
| PFC  | Porte fenêtre coulissante |
| PF   | Porte fenêtre             |
| F    | Fenêtre                   |
| Aa V | Allège vitre              |
| OB   | Oscillo-battant           |
| GC   | Garde-corps               |
| EP   | Eau pluviale              |

|     |                              |
|-----|------------------------------|
| TE  | Tableau électrique           |
| M   | Mosquette                    |
| PL  | Placard                      |
| SS  | Sèche-serviettes             |
| TV  | Emplacement prise télévision |
| REF | Emplacement Réfrigérateur    |
| Cu  | Emplacement Cuisson          |
| LL  | Emplacement Lave-linge       |
| LV  | Emplacement Lave-Vaisselle   |
| Tn  | Emplacement Tn               |

|   |                         |
|---|-------------------------|
| ⬜ | Faux plafond / soiffe   |
| ⬜ | Pergola                 |
| ⬜ | Mur faïencé H : 2.0m    |
| ⬜ | Mur faïencé H : 2 rangs |
| ⬜ | au droit lavabo         |
| ⬜ | Clôture                 |
| ⬜ | Rince Pieds             |

Echelle graphique : 0 1m 2m 3m 4m

*Note :* Des modifications sont susceptibles d'être apportées à ce plan en fonction des nécessités techniques de la réalisation, tant en ce qui concerne les dimensions libres que les équipements. Les surfaces indiquées sont approximatives, les retombées, soffites, faux-plafonds, canalisations sont figurés à titre indicatifs. La surface habitable des placards est incluse dans celle de la pièce.