



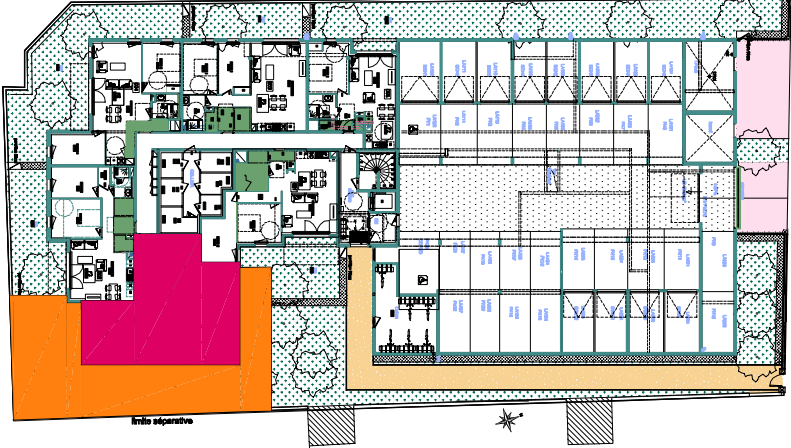

REPERAGE LA-002

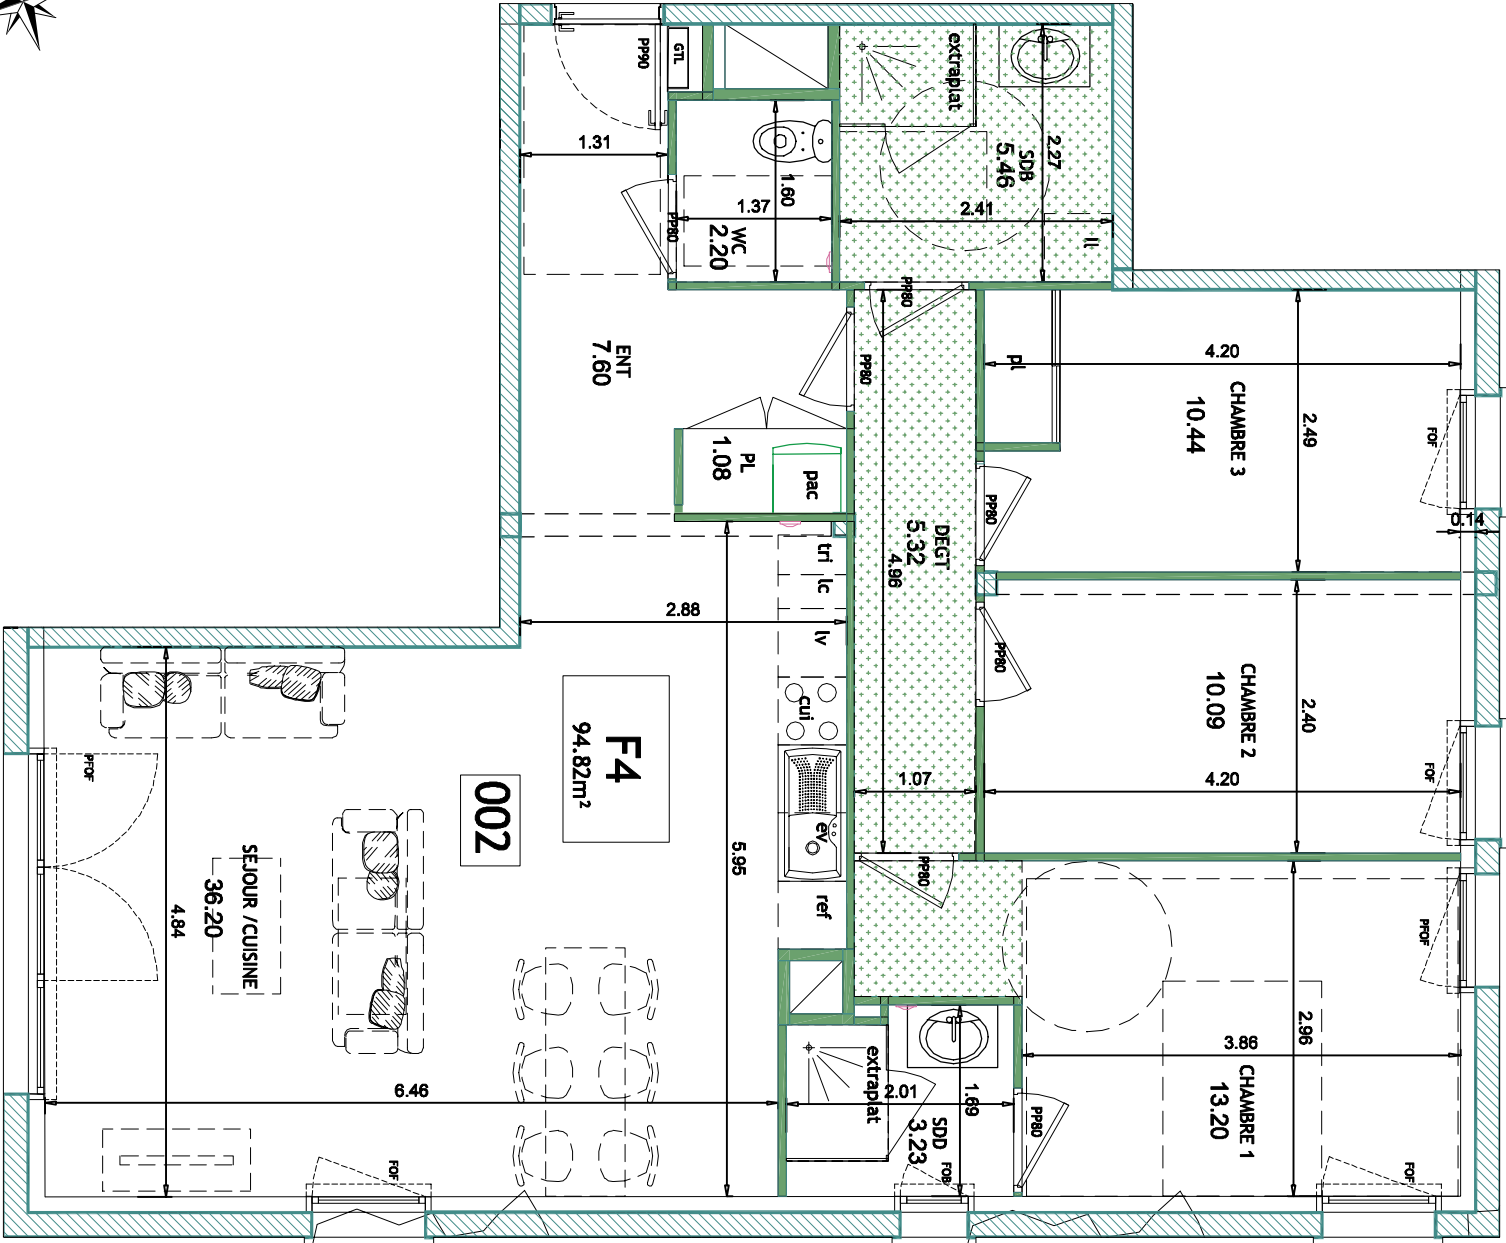

NOTA: Ce plan reflète un état de principe pouvant être modifié en cours de chantier pour des raisons techniques ou administratives.
Les équipements de cuisine ne sont pas contractuels et leur position est indicative. Les retombées, soffites, canalisations, radiateurs et équipements électriques ne sont pas figurés.
Le pré-ameublement est proposé à titre indicatif et non contractuel

Plan de vente LA-002-ech 1/66eme

RDC-Lgt LA-002-F4	
Nom	Surface
Séjour/cuisine	36.20 m²
Chambre 1	13.20m²
Chambre 2	10.09m²
Chambre 3	10.44m²
Sdb	5.46 m²
Sdd	3.23 m²
Pl	1.08 m²
Entrée	7.60 m²
Wc	2.20 m²
Degt	5.32 m²
94.82m²	
Jardin	121.43m²
121.43m²	

ind: H	Date:04-02-2026
--------	-----------------