




REPERAGE LA-104

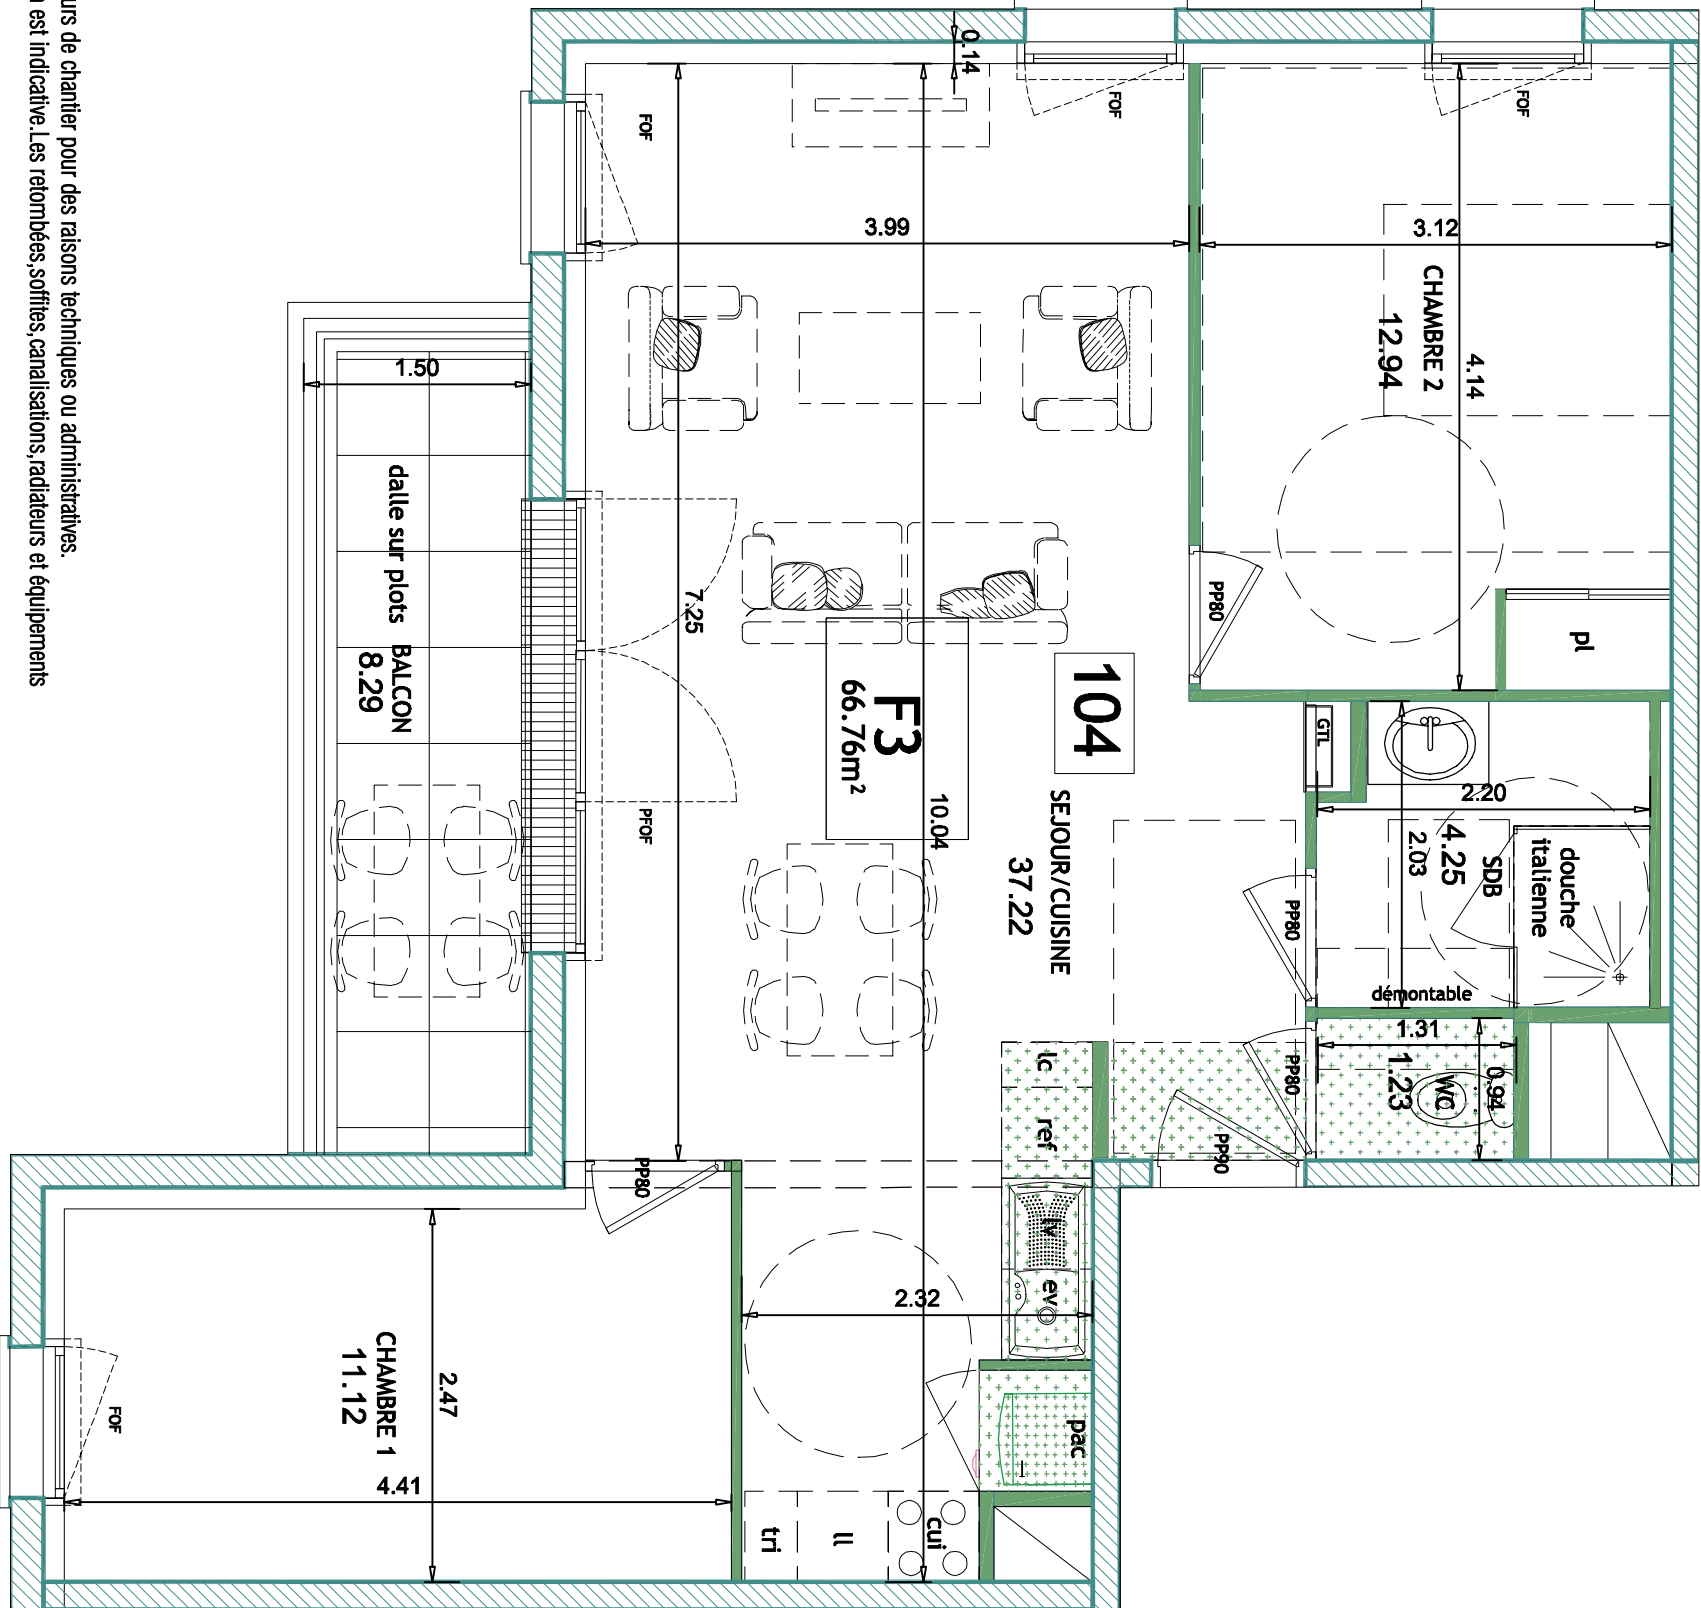

ETAGE 1-Lgt LA-104-F3

Nom	Surface
Séjour/cuisine	37.22 m²
Chambre 1	11.12 m²
Chambre 2	12.94 m²
Sdb	4.25 m²
Wc	1.23 m²

Balcon	8.29 m²
--------	---------

Plan de vente LA-104-ech 1/50ème

ind: G	Date:04-02-2026
--------	-----------------

NOTA: Ce plan reflète un état de principe pouvant être modifié en cours de chantier pour des raisons techniques ou administratives.
Les équipements de cuisine ne sont pas contractuels et leur position est indicative. Les rebords, soffites, canalisations, radiateurs et équipements électriques ne sont pas figurés.
Le pré-ameublement est proposé à titre indicatif et non contractuel