




107, rue Trarieux - 69003 LYON

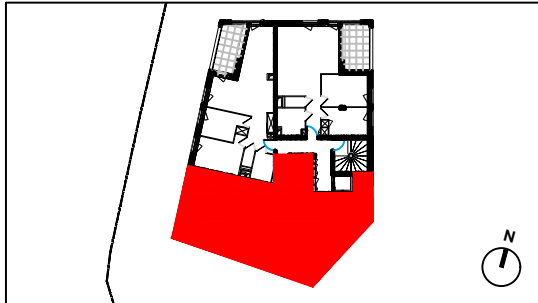

Logt B1-11
T4 - R+1

SURFACES HABITABLES :

ENTREE	3.54 m²
CUISINE / SEJOUR	31.59 m²
CHAMBRE 1	12.32 m²
CHAMBRE 2 + PL	10.72 m²
CHAMBRE 3 + PL	10.25 m²
SALLE DE BAIN	4.53 m²
SALLE D'EAU	3.51 m²
WC	2.00 m²
BUANDERIE	1.90 m²
DEGAGEMENT	5.10 m²
TOTAL	85.46 m²


SURFACES ANNEXES :

TERRASSE	17.26 m²
RANGEMENT EXTERIEUR	1.19 m²
TOTAL	18.45 m²

Plan de vente

Date : 28/09/2026

Indice 5

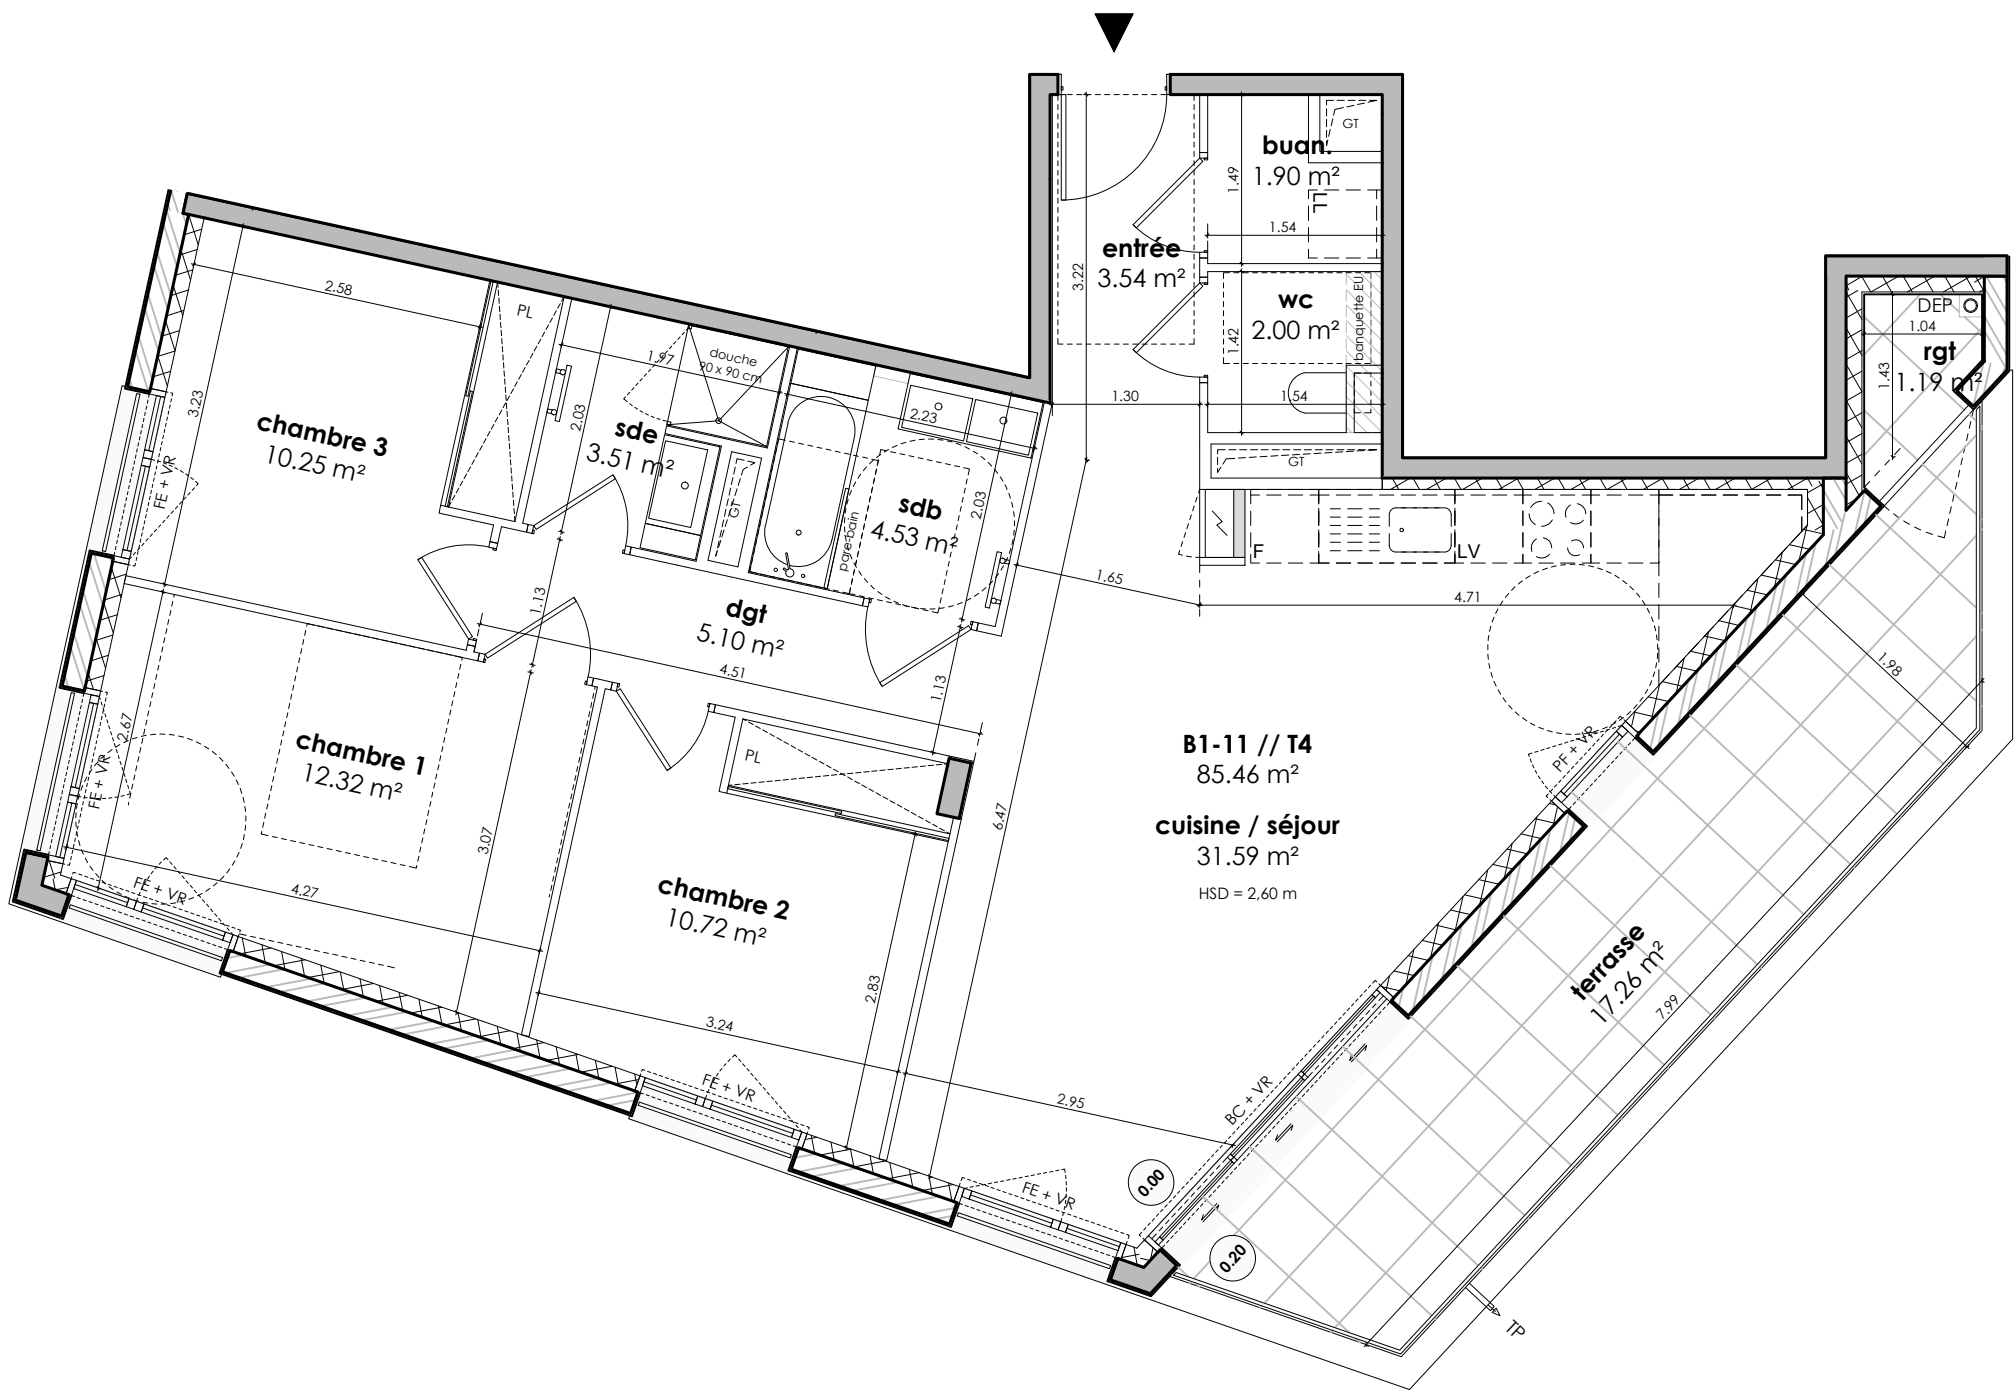

LEGENDE : C : Plaques de Cuisson / LV : Lave-Vaisselle / LL : Lave-Linge / F : Réfrigérateur / GT : Gaine Technique / PL : Placard / Soffite ou Faux-plafond : / HSD : Hauteur Sous Dalle / HSFxP : Hauteur Sous Faux-Plafond / FE : Fenêtre / PF : Porte-Fenêtre / BV : Baie Vitrée / BC : Baie Couissante / VR : Volet Roulant / VPE : Volet Pantographe Extérieur / DEP : Descente des Eaux Pluviales / TP : Trop-Plein / Niveau : (0.00)

NOTA : Des modifications sont susceptibles d'être apportées à ce plan en fonction des nécessités techniques de la réalisation, tant en ce qui concerne les dimensions libres que l'équipement. Les surfaces indiquées sont approximatives. Les retombées, soffites, faux-plafonds, canalisations, ballon d'eau chaude, ainsi que l'emplacement des équipements sont figurés à titre indicatif. La surface des placards ou des dressings est incluse dans celle des pièces attenantes.

