



107 rue Trarieux 69003 Lyon

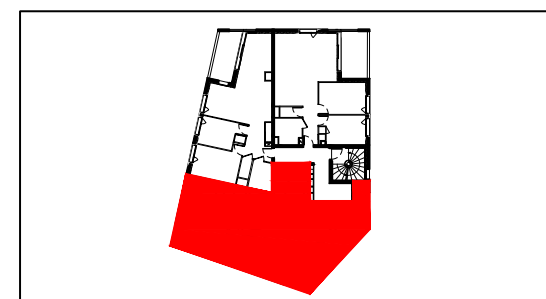

BATIMENT B1 - 11  
T4- R+1

| SURFACES HABITABLES |             |           |
|---------------------|-------------|-----------|
| ENTREE              | 3.1         | m²        |
| SEJOUR / CUISINE    | 31.8        | m²        |
| CHAMBRE 1           | 12.1        | m²        |
| CHAMBRE 2           | 10.8        | m²        |
| CHAMBRE 3           | 10.5        | m²        |
| DEGAGEMENT          | 5.3         | m²        |
| SALLE DE BAIN       | 4.5         | m²        |
| SALLE D'EAU         | 3.1         | m²        |
| BUANDERIE           | 2.8         | m²        |
| WC                  | 1.8         | m²        |
| <b>TOTAL</b>        | <b>85.8</b> | <b>m²</b> |
| SURFACES ANNEXES    |             |           |
| TERRASSE            | 18.3        | m²        |
| RANGEMENT           | 1.6         | m²        |

Plan de vente

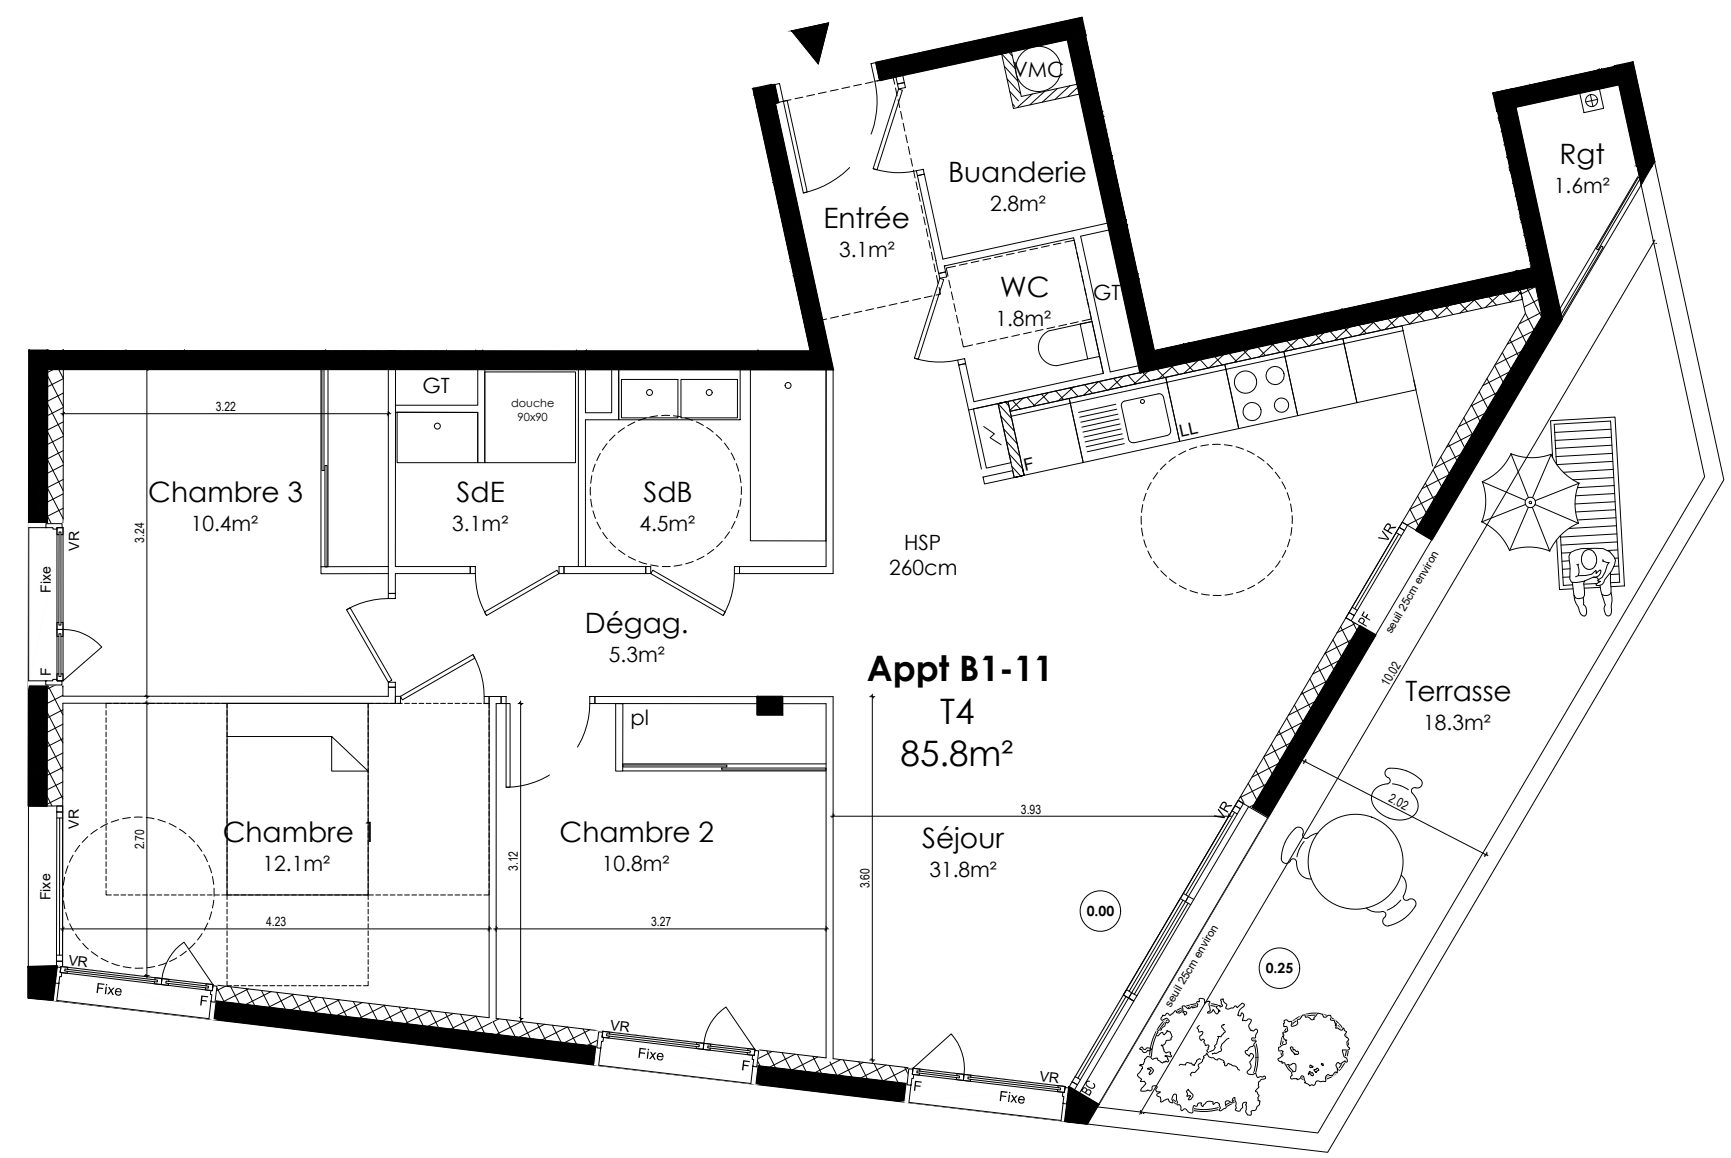

**LEGENDE:** PF : Porte fenêtre / F: Fenêtre / VR : Volet Roulant / BC : Baie coulissante / PL : Placard / GT : Gaine Technique / F : Réfrigérateur / LL : Lave-linge / LV : Lave-vaisselle / C : Cuisson / Soffite, faux-plafond: / Niveau :

**NOTA:** Des modifications sont susceptibles d'être apportées à ce plan en fonction des nécessités techniques de la réalisation, tant en ce qui concerne les dimensions libres que l'équipement. Les surfaces indiquées sont approximatives. Les retombées, soffites, faux-plafonds, canalisations, vallon d'eau chaude, ainsi que l'emplacement des équipements sont figurés à titre indicatifs / La surface des placard ou des dressings est incluse dans celle des pièces attenantes.