




107, rue Trarieux - 69003 LYON

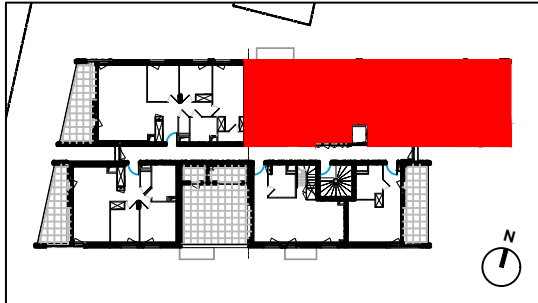

Logt B2-24
T4dx - R+2

SURFACES HABITABLES :

ENTREE + PL	6.10 m²
CUISINE / SEJOUR + PL	57.58 m²
CHAMBRE 1 + PL	13.71 m²
CHAMBRE 2 + PL	11.05 m²
CHAMBRE 3 + PL	10.75 m²
SALLE DE BAIN	6.46 m²
SALLE D'EAU	4.23 m²
WC	3.47 m²
DEGAGEMENT	4.01 m²
TOTAL 117.36 m²	


SURFACES ANNEXES :

TERRASSE	33.10 m²
LOGGIA	15.37 m²
RANGEMENT EXTERIEUR	3.37 m²
TOTAL 51.84 m²	

Plan de vente

Date : 28/09/2026

Indice 5

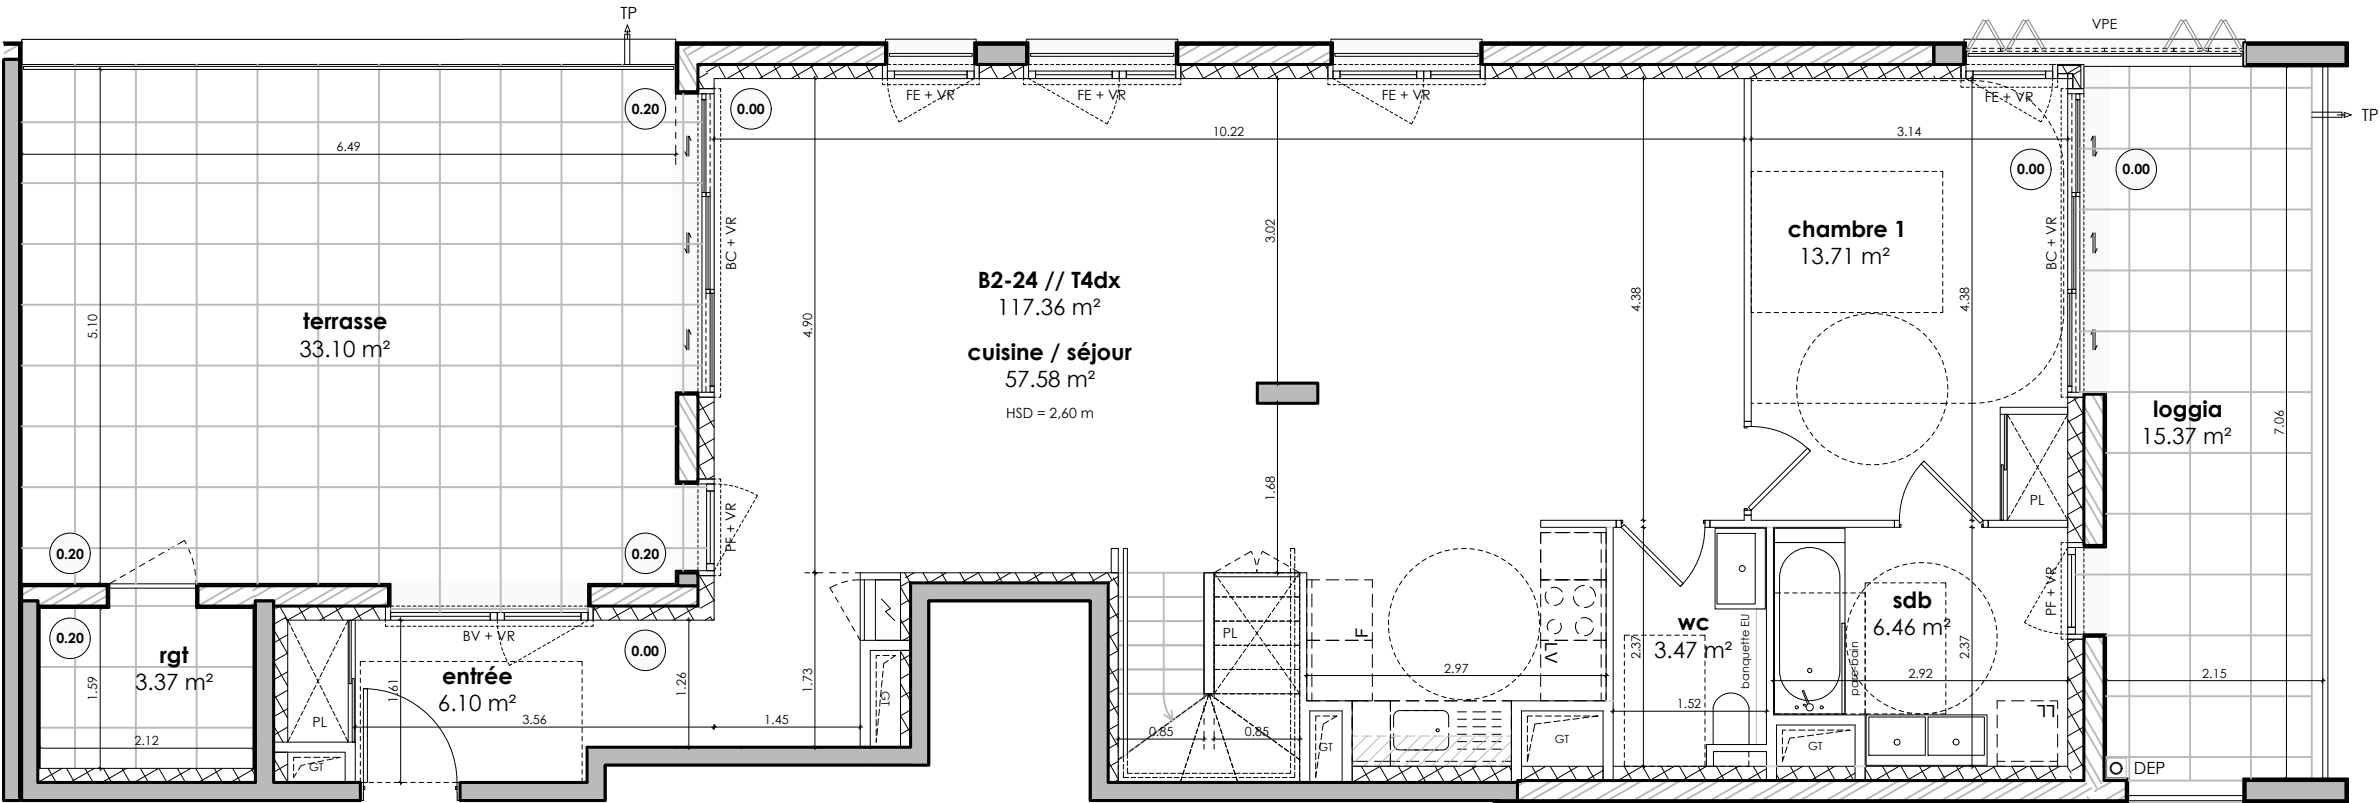


LEGENDE : C : Plaques de Cuisson / LV : Lave-Vaisselle / LL : Lave-Linge / F : Réfrigérateur / GT : Gaine Technique / PL : Placard / Soffite ou Faux-plafond : / HSD : Hauteur Sous Dalle / HSFxP : Hauteur Sous Faux-Plafond
FE : Fenêtre / PF : Porte-Fenêtre / BV : Baie Vitrée / BC : Baie Couissante / VR : Volet Roulant / VPE : Volet Pantographe Extérieur / DEP : Descente des Eaux Pluviales / TP : Trop-Plein / Niveau : (0.00)

NOTA : Des modifications sont susceptibles d'être apportées à ce plan en fonction des nécessités techniques de la réalisation, tant en ce qui concerne les dimensions libres que l'équipement. Les surfaces indiquées sont approximatives.
Les retombées, soffites, faux-plafonds, canalisations, ballon d'eau chaude, ainsi que l'emplacement des équipements sont figurés à titre indicatif. La surface des placards ou des dressings est incluse dans celle des pièces attenantes.





107, rue Trarieux - 69003 LYON

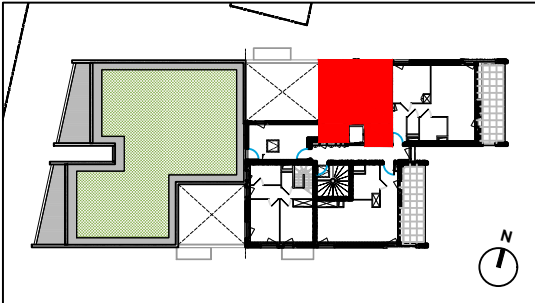

Logt B2-24
T4dx - R+3

SURFACES HABITABLES :

ENTREE + PL	6.10 m²
CUISINE / SEJOUR + PL	57.58 m²
CHAMBRE 1 + PL	13.71 m²
CHAMBRE 2 + PL	11.05 m²
CHAMBRE 3 + PL	10.75 m²
SALLE DE BAIN	6.46 m²
SALLE D'EAU	4.23 m²
WC	3.47 m²
DEGAGEMENT	4.01 m²
TOTAL 117.36 m²	


SURFACES ANNEXES :

TERRASSE	33.10 m²
BALCON	15.37 m²
RANGEMENT EXTERIEUR	3.37 m²
TOTAL 51.84 m²	

Plan de vente

Date : 28/09/2026

Indice 5

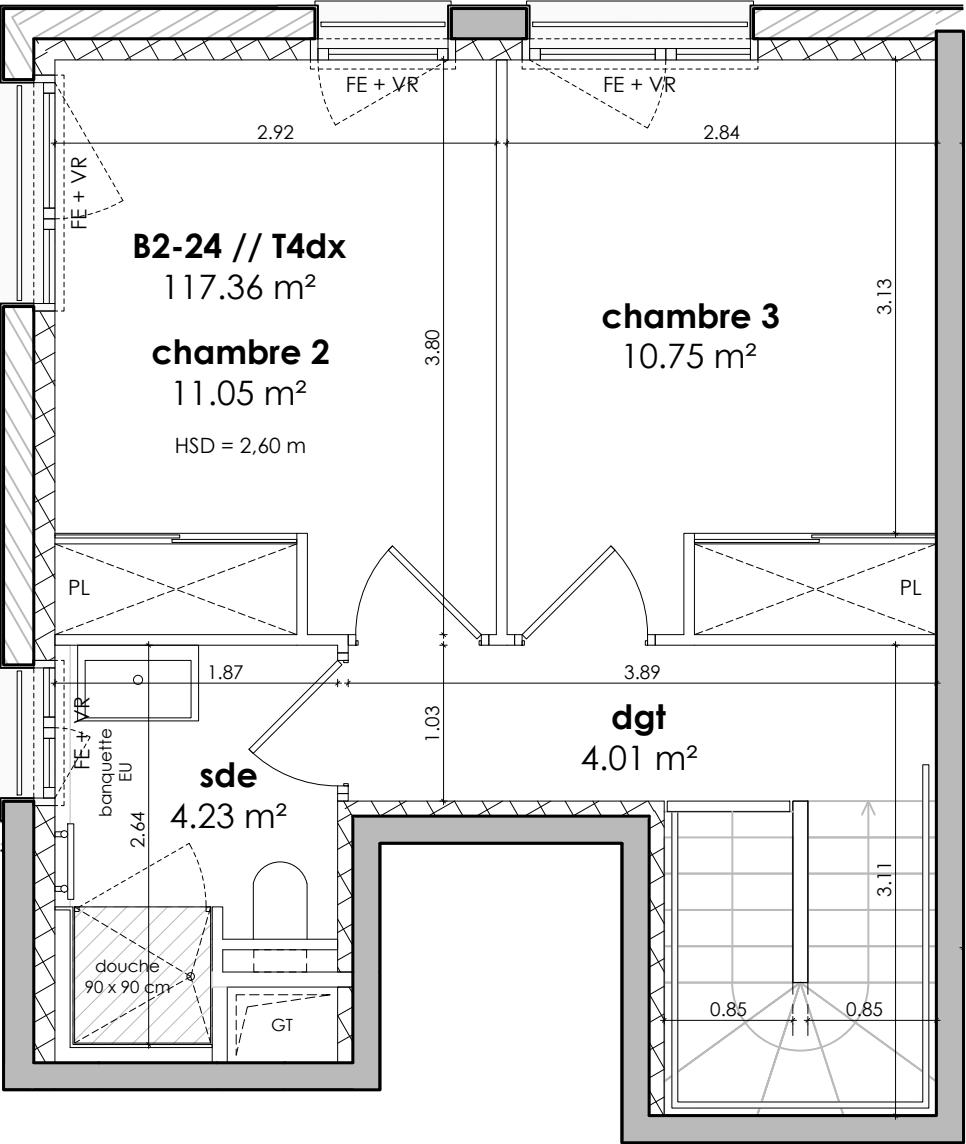

LEGENDE : C : Plaques de Cuisson / LV : Lave-Vaisselle / LL : Lave-Linge / F : Réfrigérateur / GT : Gaine Technique / PL : Placard / Soffite ou Faux-plafond : / HSD : Hauteur Sous Dalle / HSFxP : Hauteur Sous Faux-Plafond
FE : Fenêtre / PF : Porte-Fenêtre / BV : Baie Vitrée / BC : Baie Couissante / VR : Volet Roulant / VPE : Volet Pantographe Extérieur / DEP : Descente des Eaux Pluviales / TP : Trop-Plein / Niveau : (0.00)

NOTA : Des modifications sont susceptibles d'être apportées à ce plan en fonction des nécessités techniques de la réalisation, tant en ce qui concerne les dimensions libres que l'équipement. Les surfaces indiquées sont approximatives. Les retombées, soffites, faux-plafonds, canalisations, ballon d'eau chaude, ainsi que l'emplacement des équipements sont figurés à titre indicatif. La surface des placards ou des dressings est incluse dans celle des pièces attenantes.

