




107, rue Trarieux - 69003 LYON

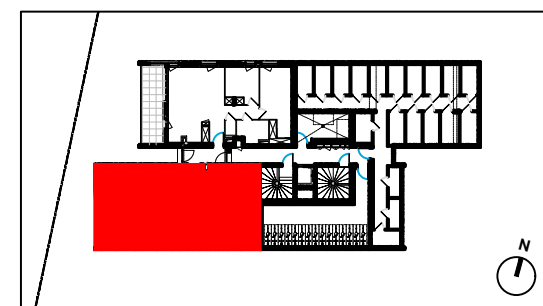

Logt B3-001
T4 - RDJ

SURFACES HABITABLES :

ENTREE + PL	3.51 m²
CUISINE / SEJOUR	26.87 m²
CHAMBRE 1	11.79 m²
CHAMBRE 2 + PL	9.10 m²
CHAMBRE 3 + PL	9.05 m²
SALLE DE BAIN	6.16 m²
WC	1.23 m²
BUANDERIE	2.54 m²
DEGAGEMENT	6.20 m²
TOTAL	76.45 m²


SURFACES ANNEXES :

LOGGIA	13.77 m²
TOTAL	13.77 m²

Plan de vente

Date : 28/09/2026

Indice 5

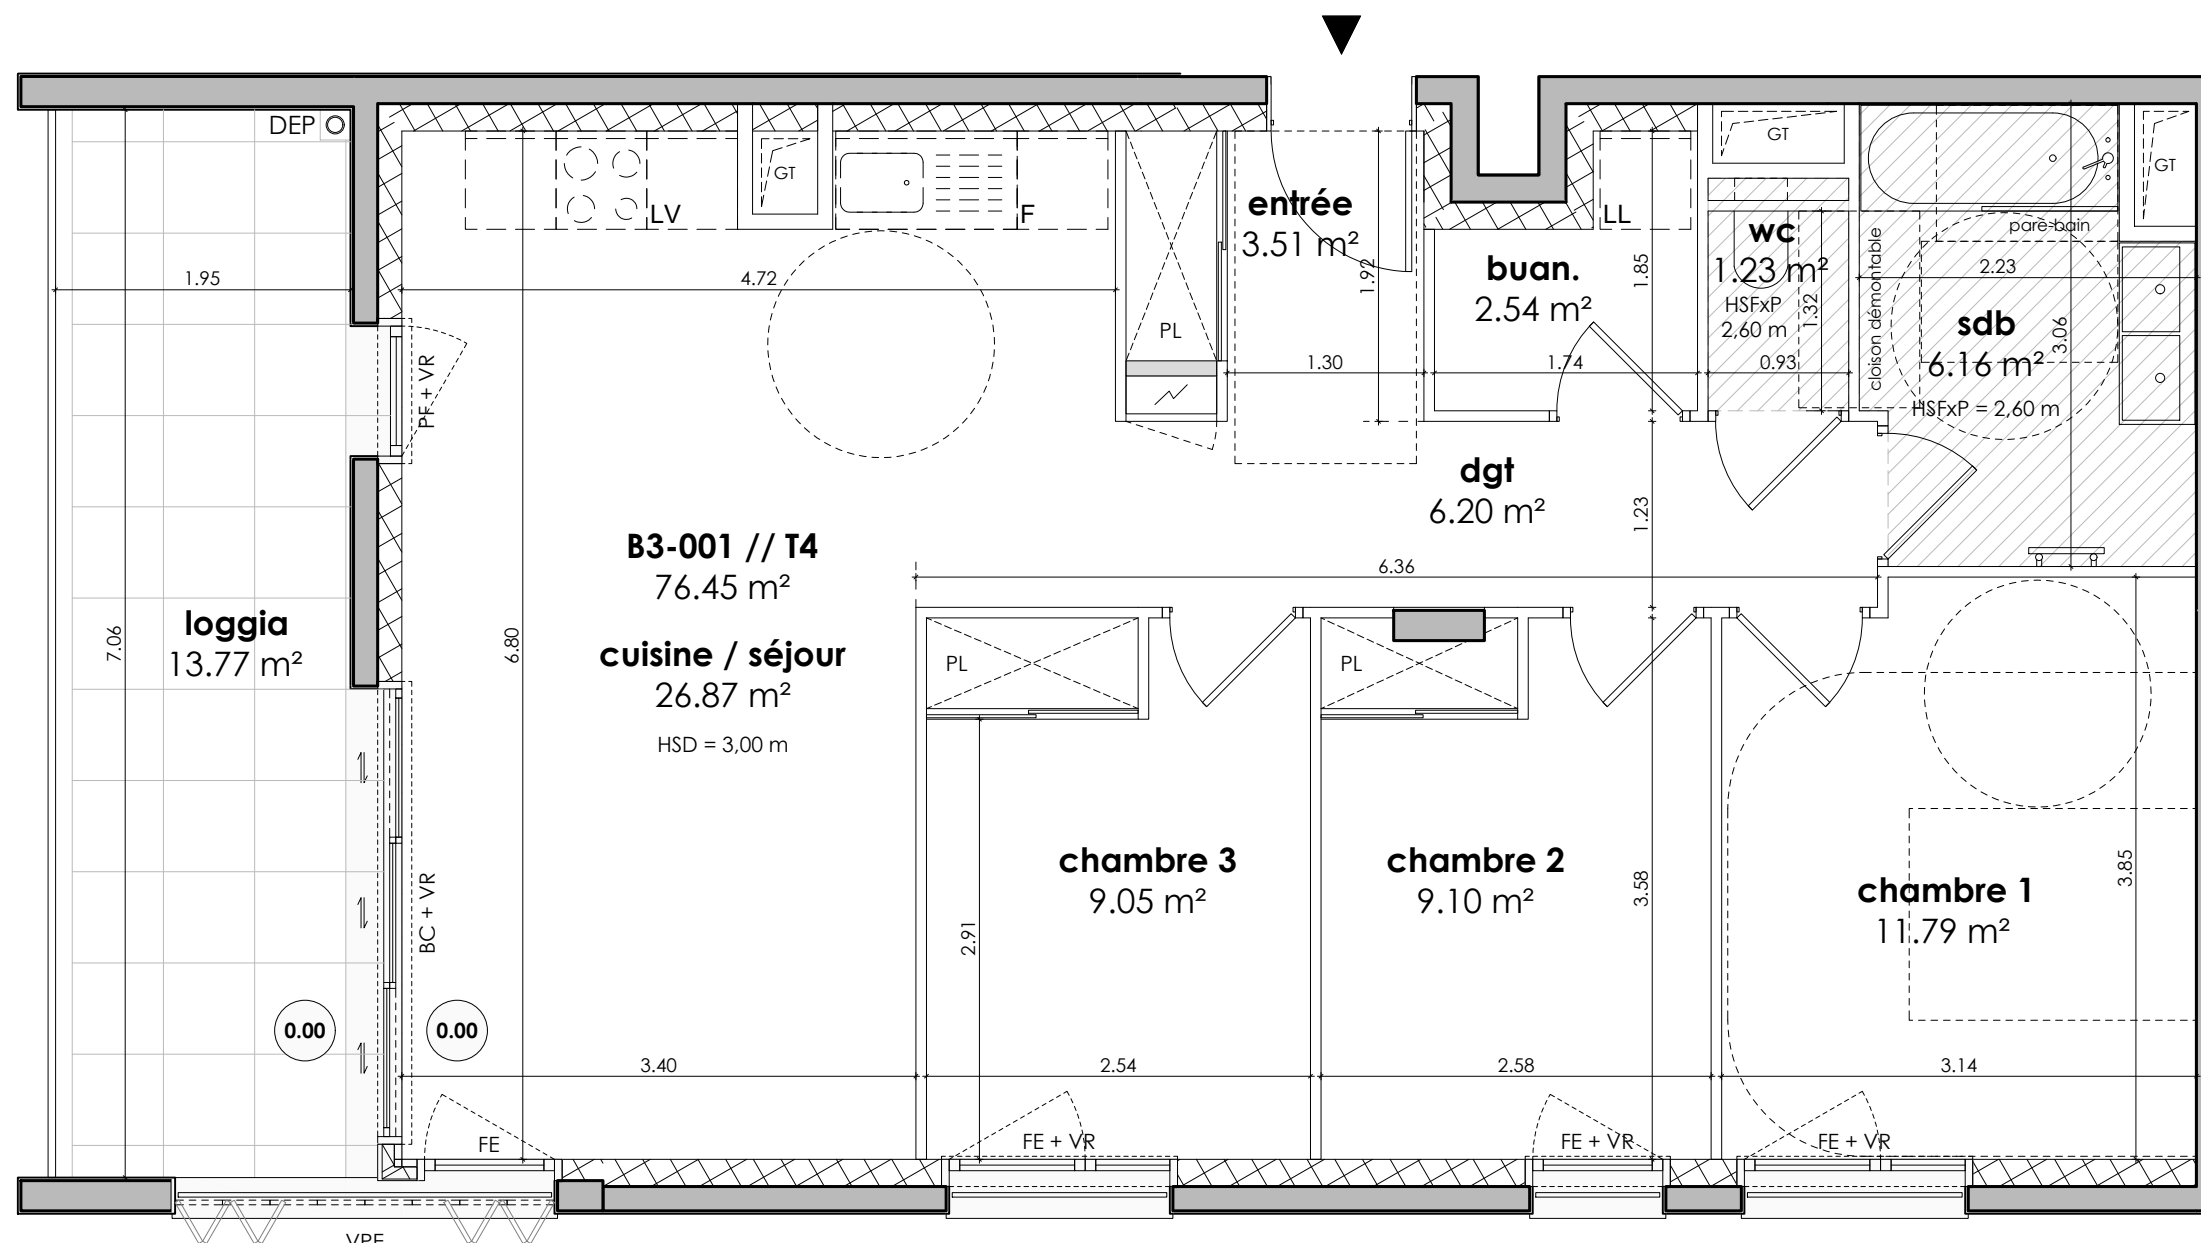

LEGENDE : C : Plaques de Cuisson / LV : Lave-Vaisselle / LL : Lave-Linge / F : Réfrigérateur / GT : Gaine Technique / PL : Placard / Soffite ou Faux-plafond : HSD : Hauteur Sous Dalle / HSFxP : Hauteur Sous Faux-Plafond
FE : Fenêtre / PF : Porte-Fenêtre / BV : Baie Vitrée / BC : Baie Coulissante / VR : Volet Roulant / VPE : Volet Pantographe Extérieur / DEP : Descente des Eaux Pluviales / TP : Trop-Plein / Niveau : (0.00)

NOTA : Des modifications sont susceptibles d'être apportées à ce plan en fonction des nécessités techniques de la réalisation, tant en ce qui concerne les dimensions libres que l'équipement. Les surfaces indiquées sont approximatives.
Les retombées, soffites, faux-plafonds, canalisations, ballon d'eau chaude, ainsi que l'emplacement des équipements sont figurés à titre indicatif. La surface des placards ou des dressings est incluse dans celle des pièces attenantes.

