



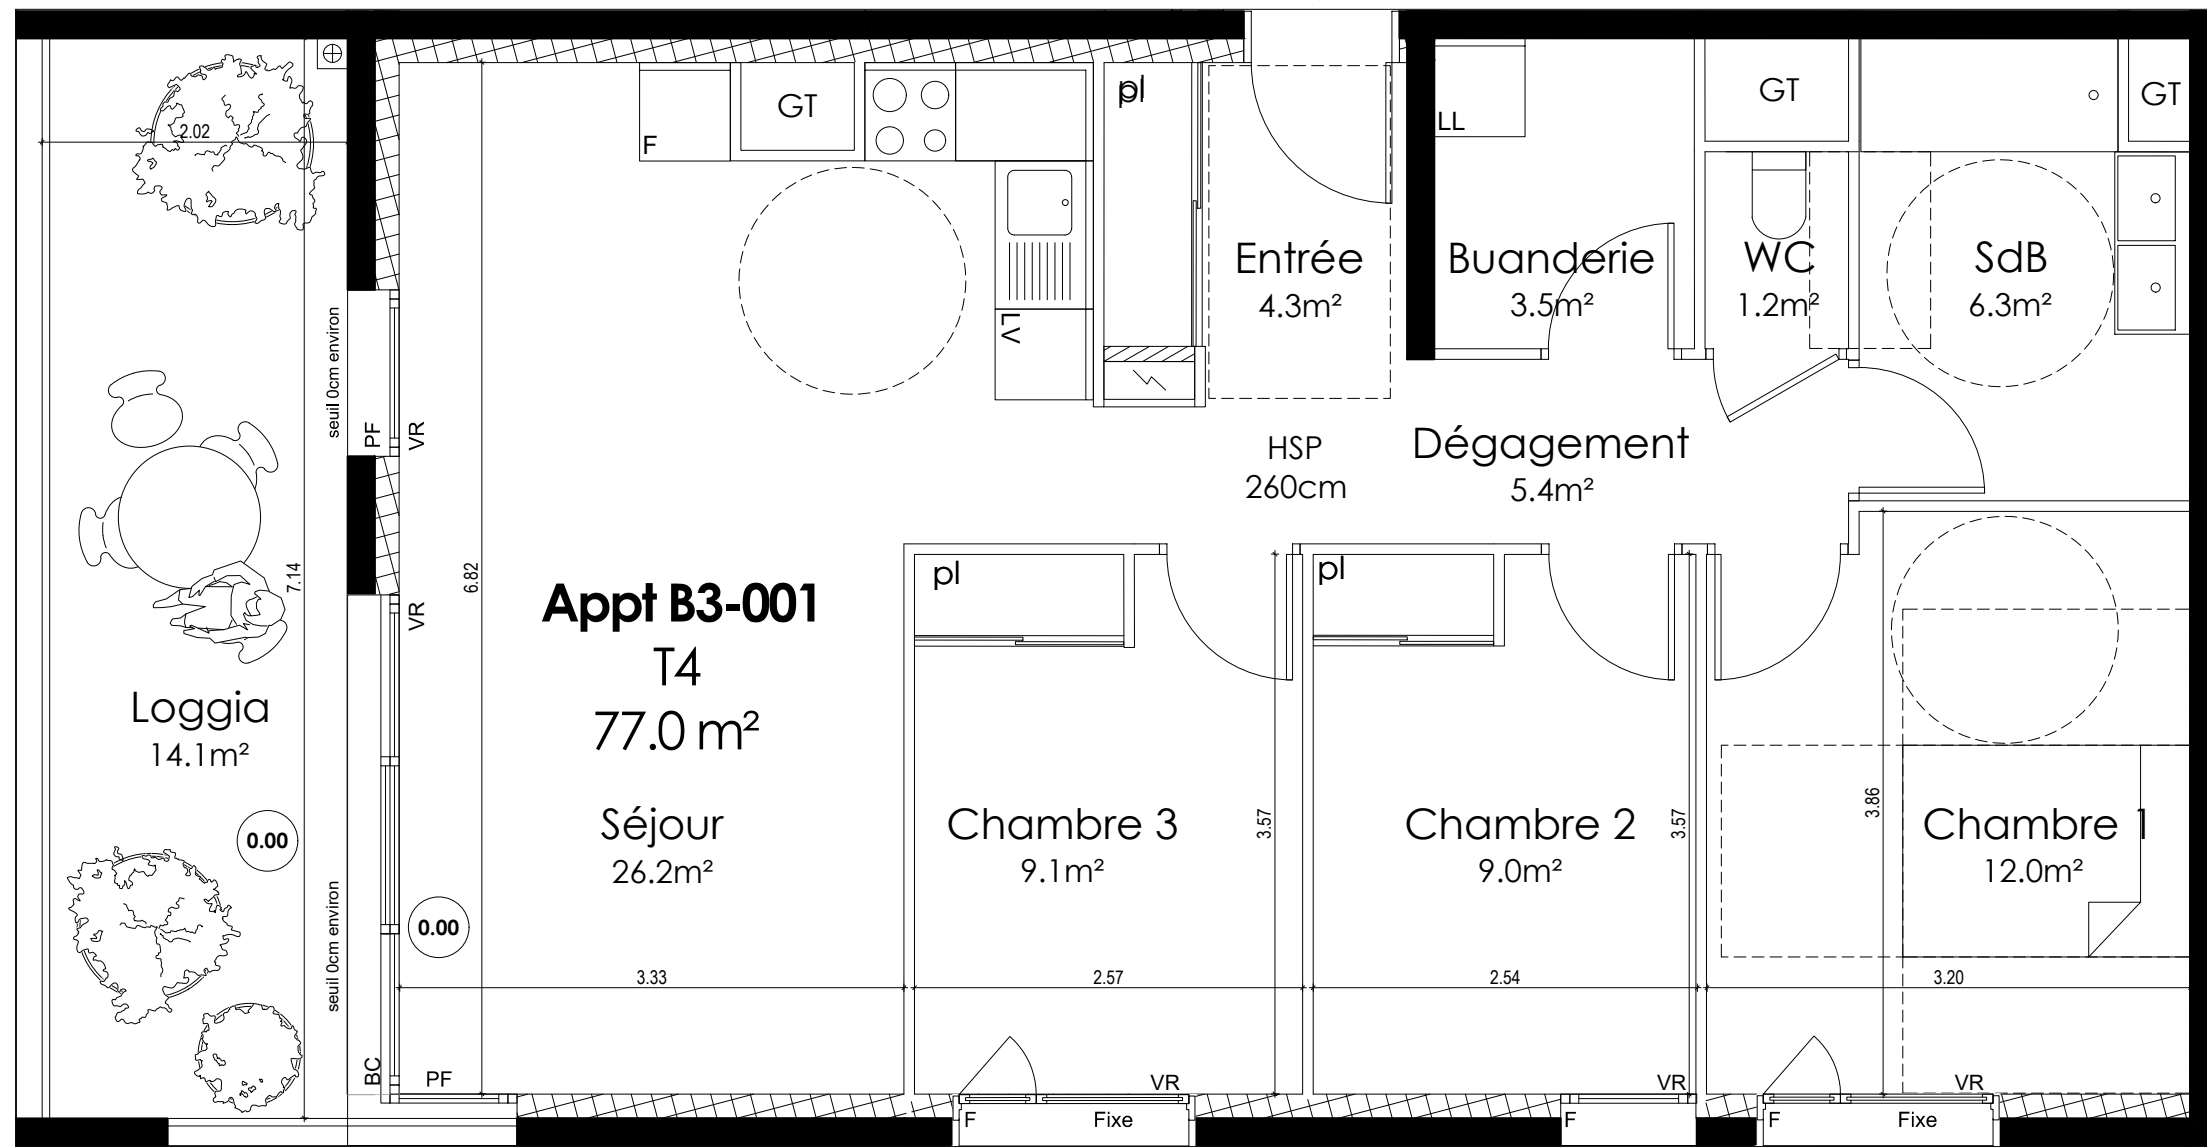


LEGENDE: PF : Porte fenêtre / F: Fenêtre / VR : Volet Roulant / BC : Baie coulissante / PL : Placard / GT : Gaine Technique / F : Réfrigérateur / LL : Lave-linge / LV : Lave-vaisselle / C : Cuisson / Soffite, faux-plafond: / Niveau :

NOTA: Des modifications sont susceptibles d'être apportées à ce plan en fonction des nécessités techniques de la réalisation, tant en ce qui concerne les dimensions libres que l'équipement. Les surfaces indiquées sont approximatives. Les retombées, soffites, faux-plafonds, canalisations, vallon d'eau chaude, ainsi que l'emplacement des équipements sont figurés à titre indicatifs / La surface des placard ou des dressings est incluse dans celle des pièces attenantes.

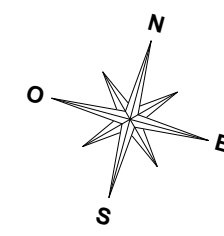

107 rue Trarieux 69003 Lyon

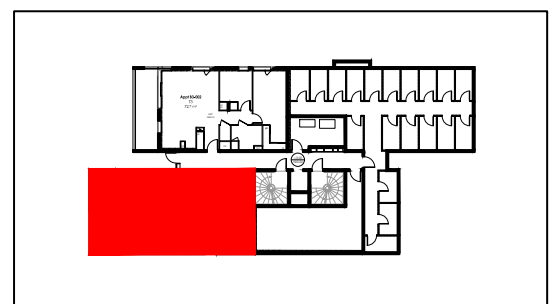

BATIMENT B3 - 001
T4 - RDC bas

SURFACES HABITABLES		
ENTREE	4.3	m²
SEJOUR / CUISINE	26.2	m²
CHAMBRE 1	12.0	m²
CHAMBRE 2	9.0	m²
CHAMBRE 3	9.1	m²
DEGAGEMENT	5.4	m²
SALLE DE BAIN	6.3	m²
BUANDERIE	3.5	m²
WC	1.2	m²
TOTAL	77.0	m²
SURFACES ANNEXES		
TERRASSE	14.1	m²

Plan de vente

Date: 18/07/2025 Indice 1