




107, rue Trarieux - 69003 LYON

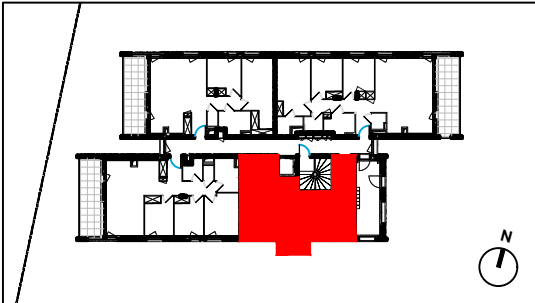

Logt B3-04
T2 - RDC

SURFACES HABITABLES :

ENTREE	3.33 m²
CUISINE / SEJOUR + PL	23.20 m²
CHAMBRE 1	12.15 m²
SALLE D'EAU	6.73 m²
TOTAL	45.41 m²


SURFACES ANNEXES :

BALCON	6.80 m²
TOTAL	6.80 m²

Plan de vente

Date : 28/09/2026

Indice 5

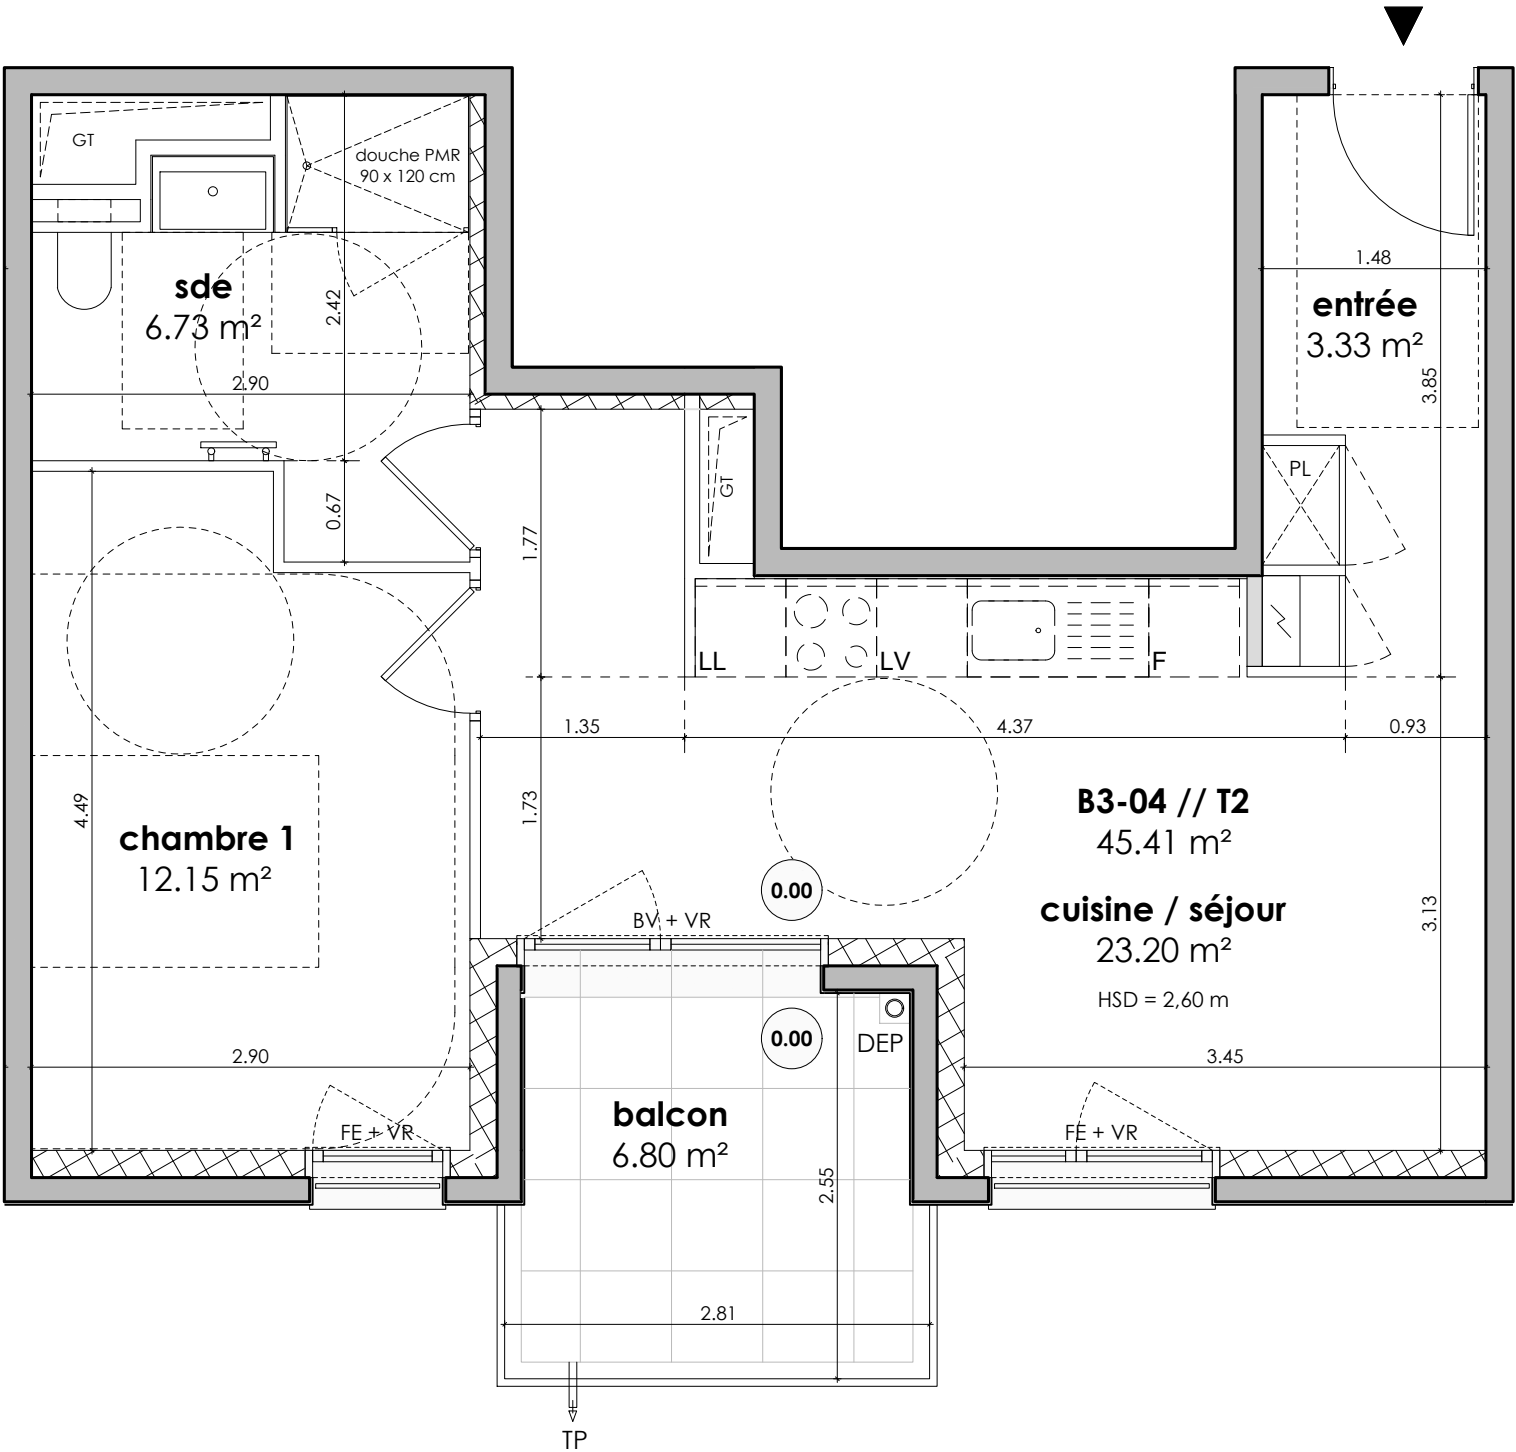

LEGENDE : C : Plaques de Cuisson / LV : Lave-Vaisselle / LL : Lave-Linge / F : Réfrigérateur / GT : Gaine Technique / PL : Placard / Soffite ou Faux-plafond : / HSD : Hauteur Sous Dalle / HSFxP : Hauteur Sous Faux-Plafond
FE : Fenêtre / PF : Porte-Fenêtre / BV : Baie Vitrée / BC : Baie Coulissante / VR : Volet Roulant / VPE : Volet Pantographe Extérieur / DEP : Descente des Eaux Pluviales / TP : Trop-Plein / Niveau : (0.00)

NOTA : Des modifications sont susceptibles d'être apportées à ce plan en fonction des nécessités techniques de la réalisation, tant en ce qui concerne les dimensions libres que l'équipement. Les surfaces indiquées sont approximatives. Les retombées, soffites, faux-plafonds, canalisations, ballon d'eau chaude, ainsi que l'emplacement des équipements sont figurés à titre indicatif. La surface des placards ou des dressings est incluse dans celle des pièces attenantes.

