




107, rue Trarieux - 69003 LYON

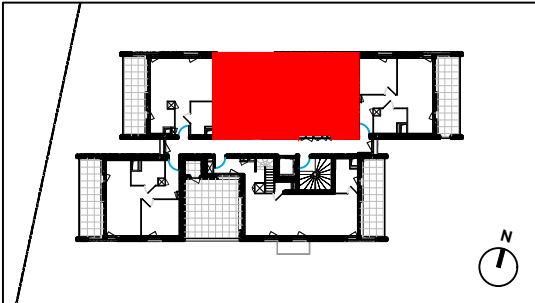


Logt B3-24
T3dx - R+2

SURFACES HABITABLES :	
ENTREE + PL	4.28 m²
CUISINE / SEJOUR + PL	36.57 m²
CHAMBRE 1 + PL	14.28 m²
CHAMBRE 2 + PL	11.06 m²
SALLE D'EAU	5.82 m²
SALLE DE BAIN	5.21 m²
WC	2.71 m²
DEGAGEMENT	7.48 m²
TOTAL	87.41 m²

SURFACES ANNEXES :	
TERRASSE	26.24 m²
RANGEMENT EXTERIEUR	2.63 m²
TOTAL	28.87 m²

Plan de vente


Date : 28/09/2026 Indice 5

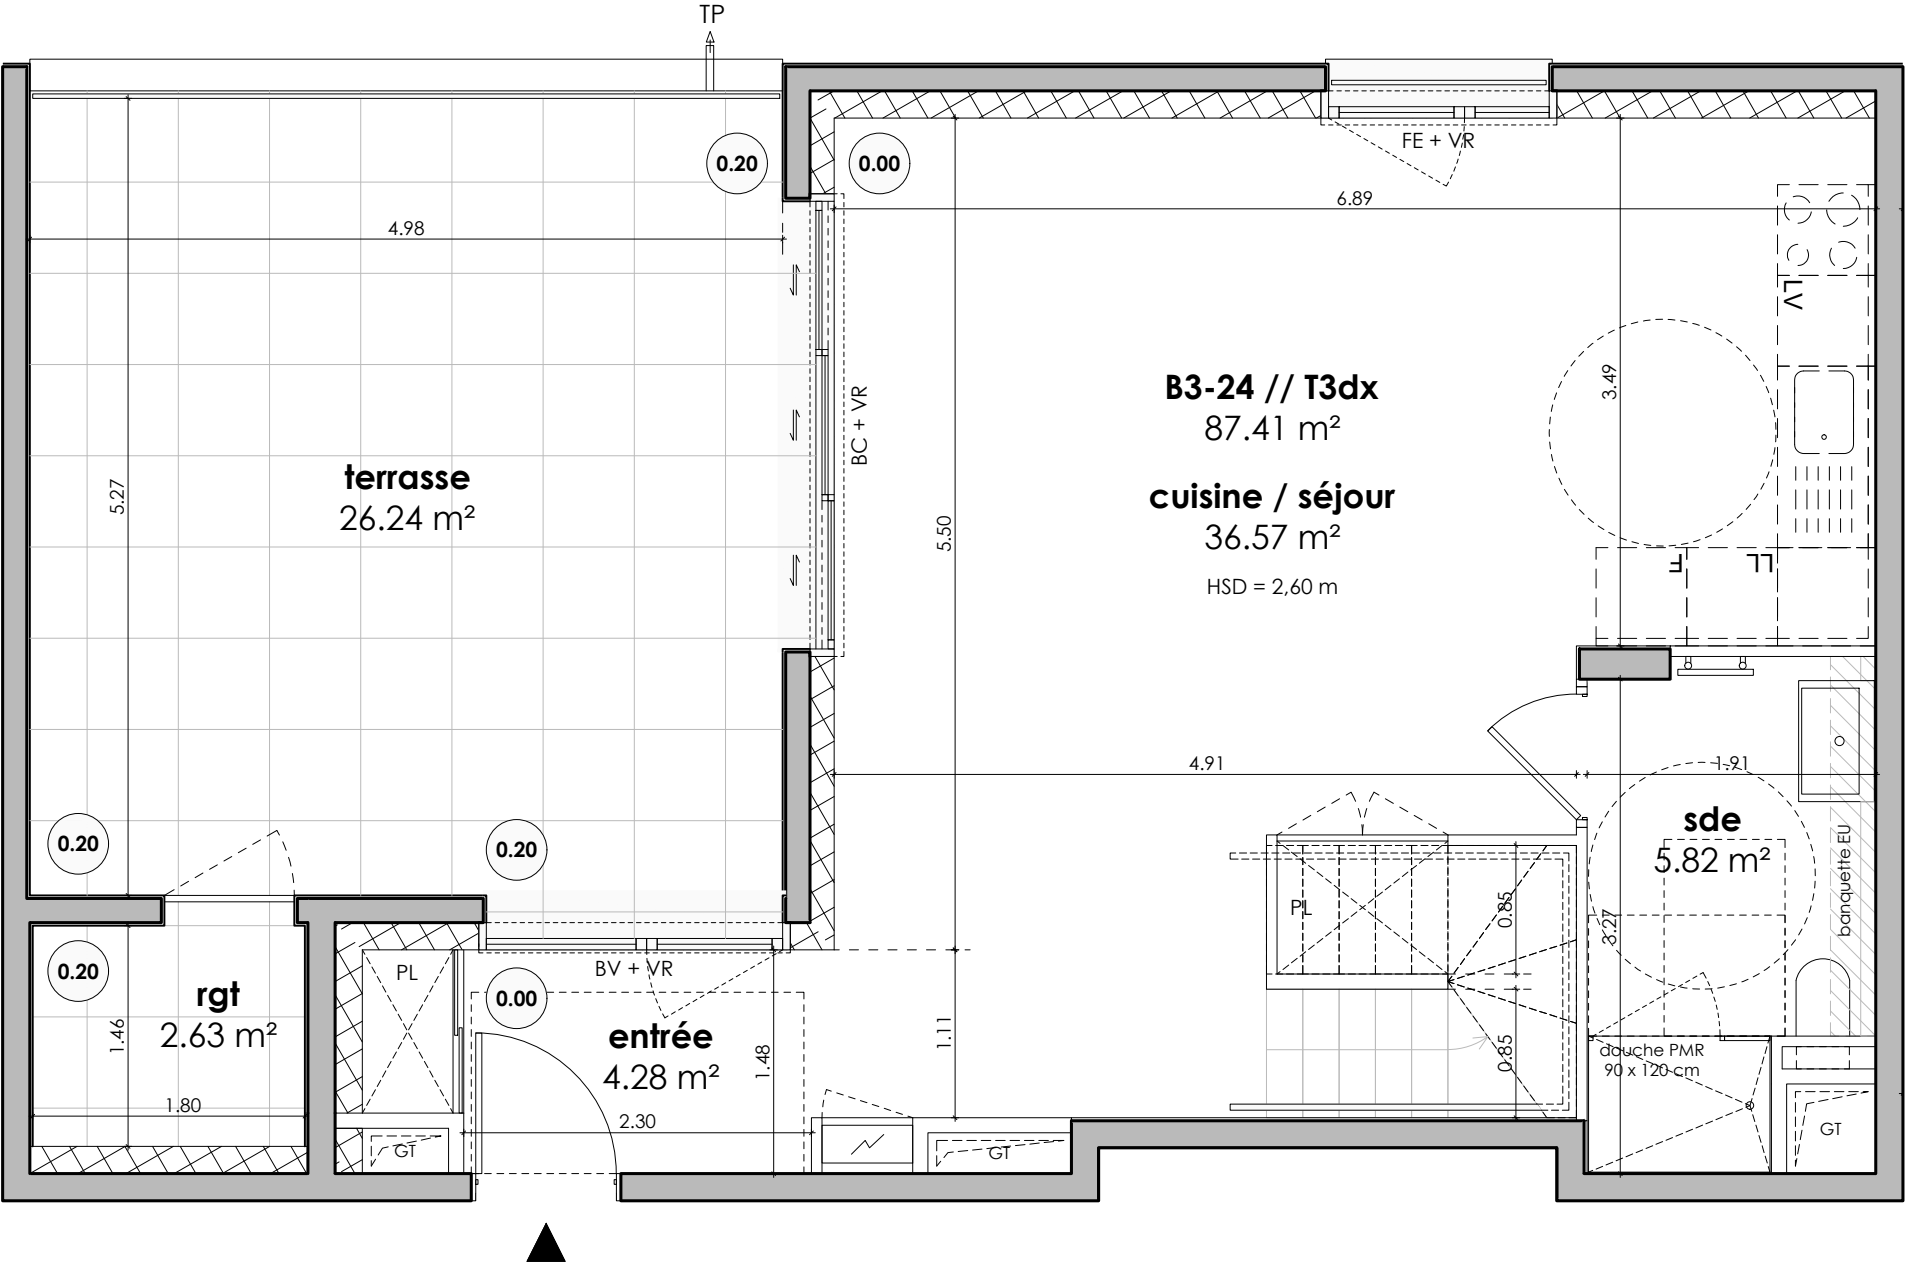

LEGENDE : C : Plaques de Cuisson / LV : Lave-Vaisselle / LL : Lave-Linge / F : Réfrigérateur / GT : Gaine Technique / PL : Placard / Soffite ou Faux-plafond : / HSD : Hauteur Sous Dalle / HSFxP : Hauteur Sous Faux-Plafond
FE : Fenêtre / PF : Porte-Fenêtre / BV : Baie Vitrée / BC : Baie Coulissante / VR : Volet Roulant / VPE : Volet Pantographe Extérieur / DEP : Descente des Eaux Pluviales / TP : Trop-Plein / Niveau : (0.00)
NOTA : Des modifications sont susceptibles d'être apportées à ce plan en fonction des nécessités techniques de la réalisation, tant en ce qui concerne les dimensions libres que l'équipement. Les surfaces indiquées sont approximatives.
Les retombées, soffites, faux-plafonds, canalisations, ballon d'eau chaude, ainsi que l'emplacement des équipements sont figurés à titre indicatif. La surface des placards ou des dressings est incluse dans celle des pièces attenantes.



107, rue Trarieux - 69003 LYON

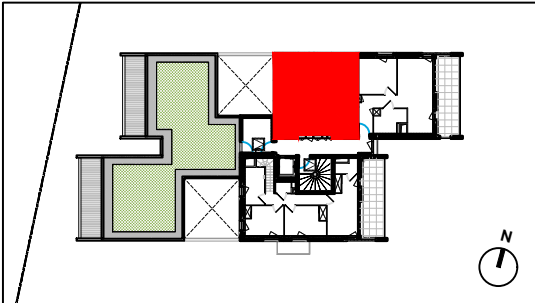

Logt B3-24
T3dx - R+3

SURFACES HABITABLES :

ENTREE + PL	4.28 m²
CUISINE / SEJOUR + PL	36.57 m²
CHAMBRE 1 + PL	14.28 m²
CHAMBRE 2 + PL	11.06 m²
SALLE D'EAU	5.82 m²
SALLE DE BAIN	5.21 m²
WC	2.71 m²
DEGAGEMENT	7.48 m²
TOTAL	87.41 m²


SURFACES ANNEXES :

TERRASSE	26.24 m²
RANGEMENT EXTERIEUR	2.63 m²
TOTAL	28.87 m²

Plan de vente

Date : 28/09/2026

Indice 5

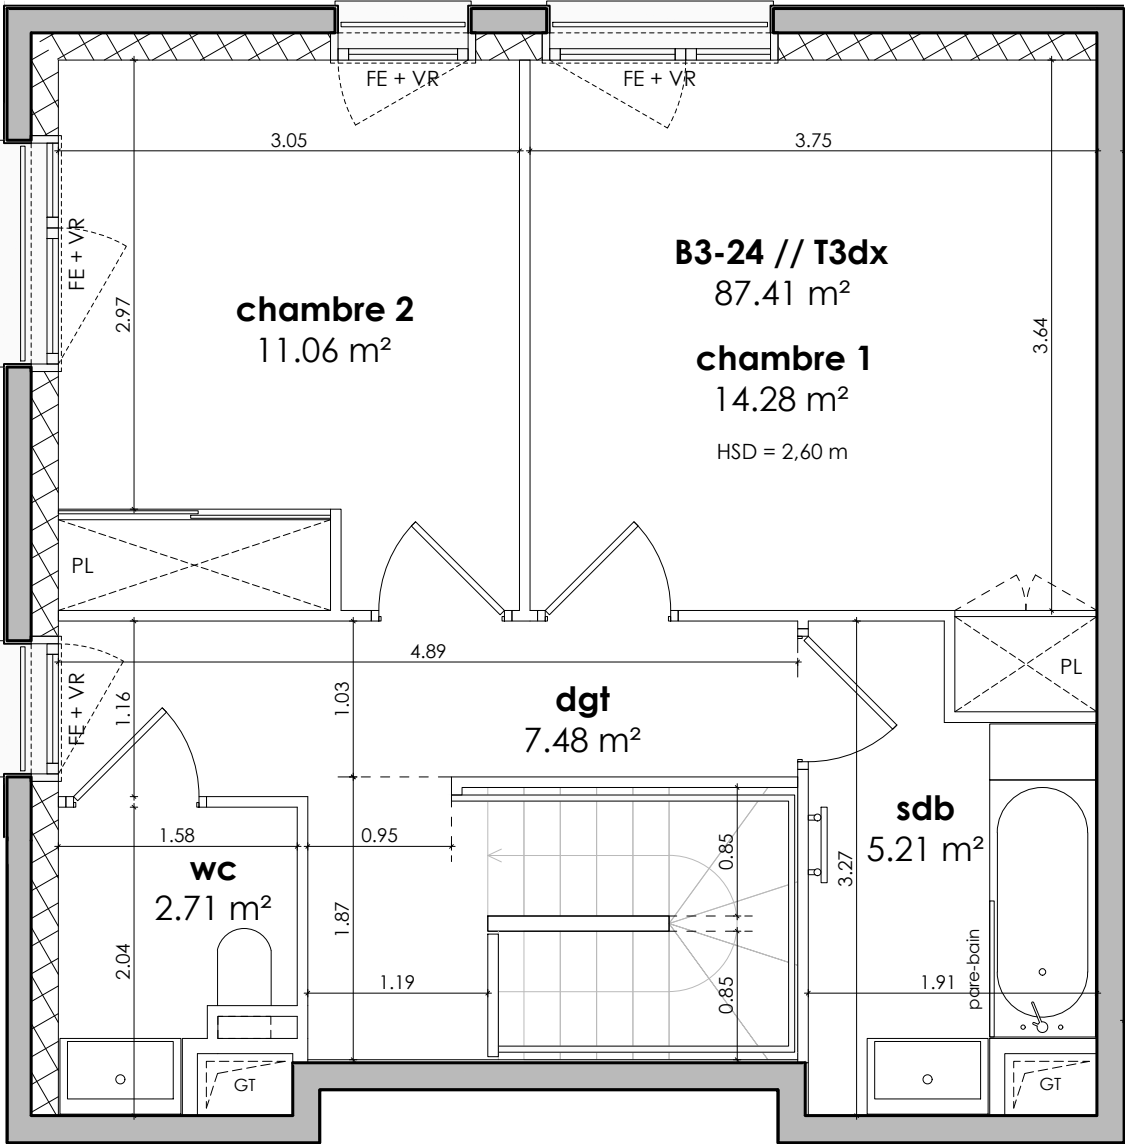

LEGENDE : C : Plaques de Cuisson / LV : Lave-Vaisselle / LL : Lave-Linge / F : Réfrigérateur / GT : Gaine Technique / PL : Placard / Soffite ou Faux-plafond : / HSD : Hauteur Sous Dalle / HSFxP : Hauteur Sous Faux-Plafond
FE : Fenêtre / PF : Porte-Fenêtre / BV : Baie Vitrée / BC : Baie Coulissante / VR : Volet Roulant / VPE : Volet Pantographe Extérieur / DEP : Descente des Eaux Pluviales / TP : Trop-Plein / Niveau : (0.00)
NOTA : Des modifications sont susceptibles d'être apportées à ce plan en fonction des nécessités techniques de la réalisation, tant en ce qui concerne les dimensions libres que l'équipement. Les surfaces indiquées sont approximatives.
Les retombées, soffites, faux-plafonds, canalisations, ballon d'eau chaude, ainsi que l'emplacement des équipements sont figurés à titre indicatif. La surface des placards ou des dressings est incluse dans celle des pièces attenantes.

