




ETAGE	TYPE	LOGEMENT
R+6	T2	67

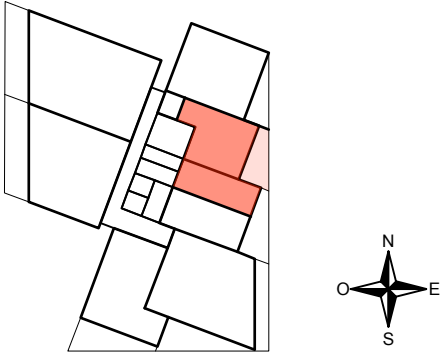

SURFACES (SHAB)		ANNEXES	
Entrée	3,1	Loggia	10,1
Séjour / Cuisine	24,2	TOTAL	10,1
DGT	3,5		
Chambre 1	10,9		
SDB	4,3		
WC	1,3		
TOTAL	47,3		

NB: la surface des placards est incluse dans celle des pièces attenantes

LEGENDE

- BSO : Brise soleil orientable

VR : Volet roulant

GTL : Tableau électrique

LL / LV : Lave linge / Lave vaisselle

F : Réfrigérateur

TRI : Zone dédié au tri selectif

PL : Placard

TAB : Tablette menuisée

DGT : Dégagement
- GC : Garde corps

PF : Porte-fenêtre

F : Fenêtre

DEP : Descente d'eau pluviale

HSP : 2,50m (sauf mention contraire).


Faux-plafond / Soffite

PV : pare vue

PLAN DE COMMERCIALISATION
IND 00

12/05/2025

67-T2
47,3 m²

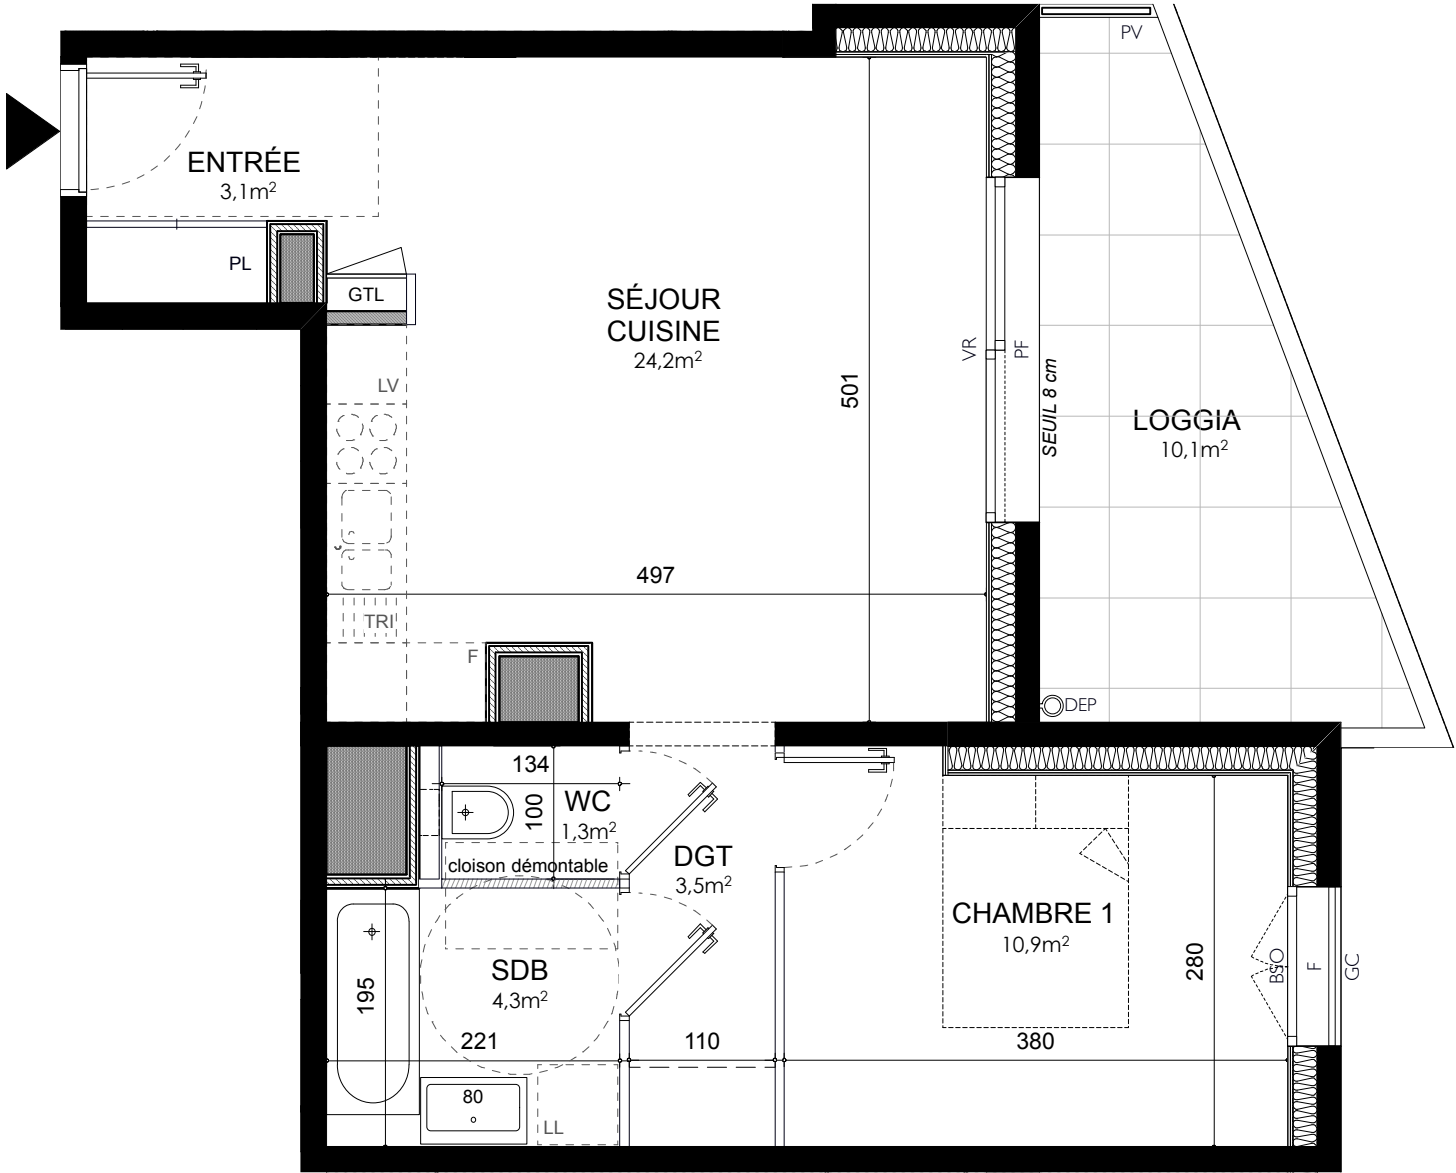

PLAN DE PRÉ-COMMERCIALISATION : « Des modifications sont susceptibles d'être apportées à ce plan en fonction des nécessités techniques de réalisation, tant en ce qui concerne les dimensions libres que les équipements sanitaires et électriques (mobiliers et électroménagers non fournis). Les surfaces indiquées sont approximatives et susceptibles de varier de + ou - 5%. Les retombées, soffites et faux-plafonds ainsi que l'emplacement des équipements ne sont pas tous figurés ou le sont à titre indicatif. Les surfaces habitables comprennent les placards et sont conformes au Décret du 23 mars 1997 (art. 4.1) »



BNP PARIBAS
IMMOBILIER

