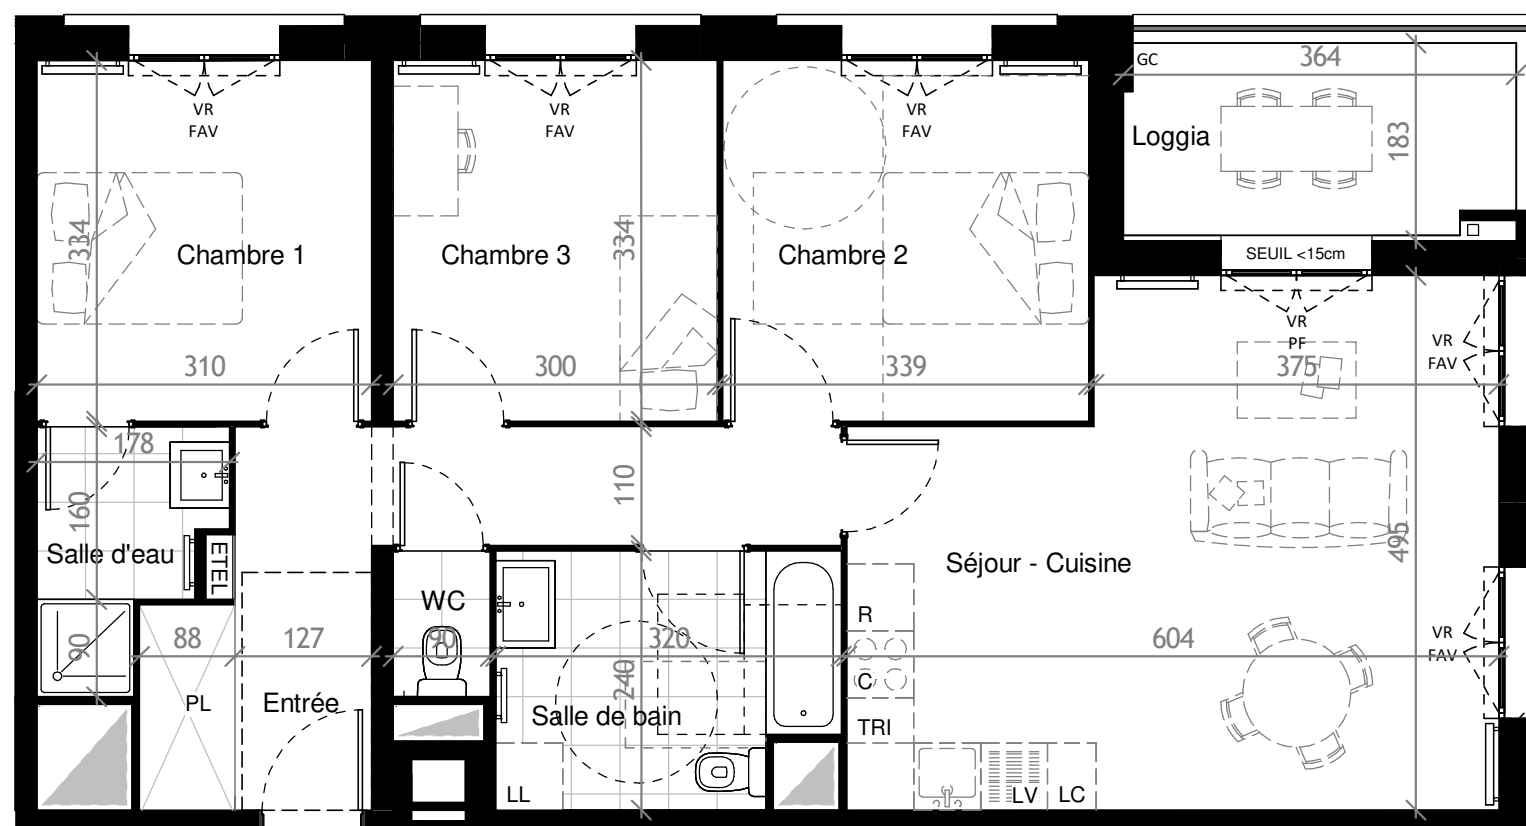


Ouvertures

OB - Fenêtre oscillo-battante
PF - Porte-fenêtre
Fixe - Vitrage fixe
VR - Volet roulant
F - Fenêtre
FAV - Fenêtre avec allège vitrée
VRE - Volet roulant électrique

Equipements

CU - Emplacement cuisson
R - Emplacement réfrigérateur
TRI - Emplacement tri sélectif
LV - Emplacement lave-vaisselle
LL - Emplacement lave-linge
EV - Emplacement évier
LC - Emplacement linéaire complémentaire

Autres

CH - Chaudière
ETEL - Tableau électrique
GC - Garde-corps
PV - Pare-vue
PL - Placard
RP - Robinet de puisage


Radiateur*

Sèche-serviettes*

Faux-plafond / Soffite

*Dimensions non contractuelles

LES IRIS
ZAC Vilgénis
91300 MASSY

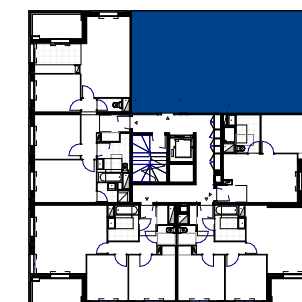

Bâtiment	Étage	Logement	Type
A	R+1	A204	T4

Surface habitable

Séjour - Cuisine	26.69 m²
Entrée	10.96 m²
Chambre 1	10.35 m²
Chambre 2	11.32 m²
Chambre 3	10.02 m²
Salle de bain	7.19 m²
Salle d'eau	3.46 m²
WC	1.22 m²
TOTALE SURFACE HABITABLE	81.21 m²

Surfaces annexes

Loggia	6.48 m²
TOTAL SURFACES ANNEXES	6.48 m²