
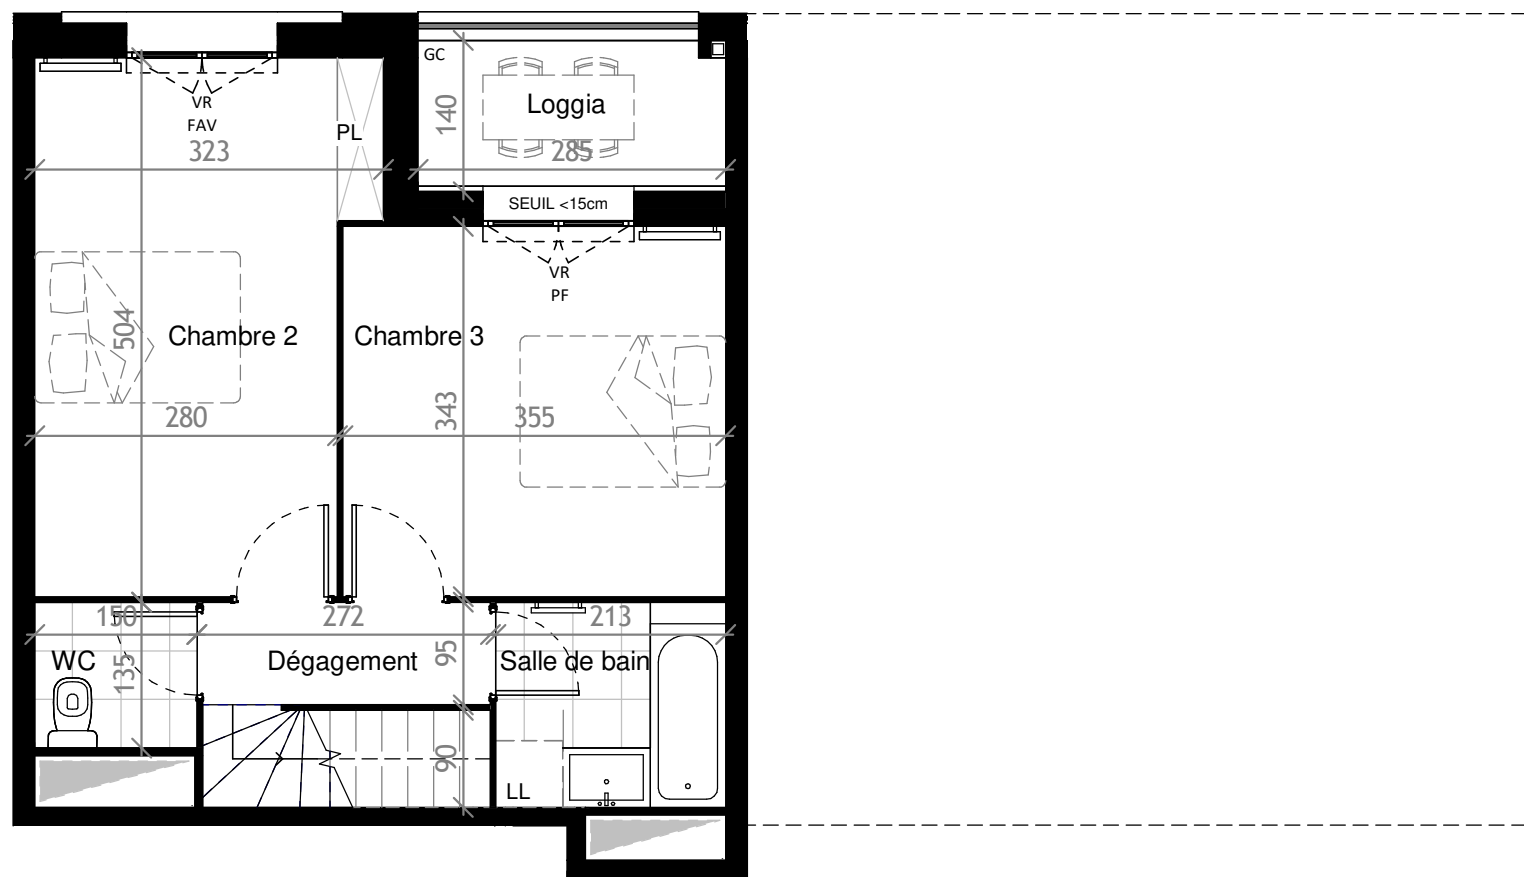


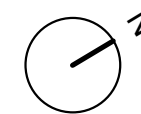

Ouvertures

OB - Fenêtre oscillo-battante
PF - Porte-fenêtre
Fixe - Vitrage fixe
VR - Volet roulant
F - Fenêtre
FAV - Fenêtre avec allège vitrée
VRE - Volet roulant électrique

Equipements

CU - Emplacement cuisson
R - Emplacement réfrigérateur
TRI - Emplacement tri sélectif
LV - Emplacement lave-vaisselle
LL - Emplacement lave-linge
EV - Emplacement évier
LC - Emplacement linéaire complémentaire

Autres

CH - Chaudière
ETEL - Tableau électrique
GC - Garde-corps
PV - Pare-vue
PL - Placard
RP - Robinet de puisage


Radiateur*

Sèche-serviettes*

Faux-plafond / Soffite

*Dimensions non contractuelles

LES IRIS
ZAC Vilgénis
91300 MASSY

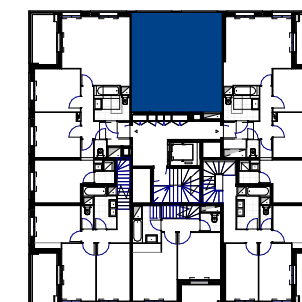



Bâtiment	Étage	Logement	Type
B	R+5	B601 bas	T4 Duplex

Surface habitable

Séjour - Cuisine	22.43 m ²
Dégagement	2.53 m ²
Chambre 1	12.44 m ²
Chambre 2	14.63 m ²
Chambre 3	12.16 m ²
Salle de bain	4.05 m ²
Salle d'eau	4.96 m ²
WC	2.03 m ²
TOTALE SURFACE HABITABLE	75.24 m ²

Surfaces annexes

Loggia	3.95 m ²
Terrasse	48.19 m ²
TOTAL SURFACES ANNEXES	52.14 m ²

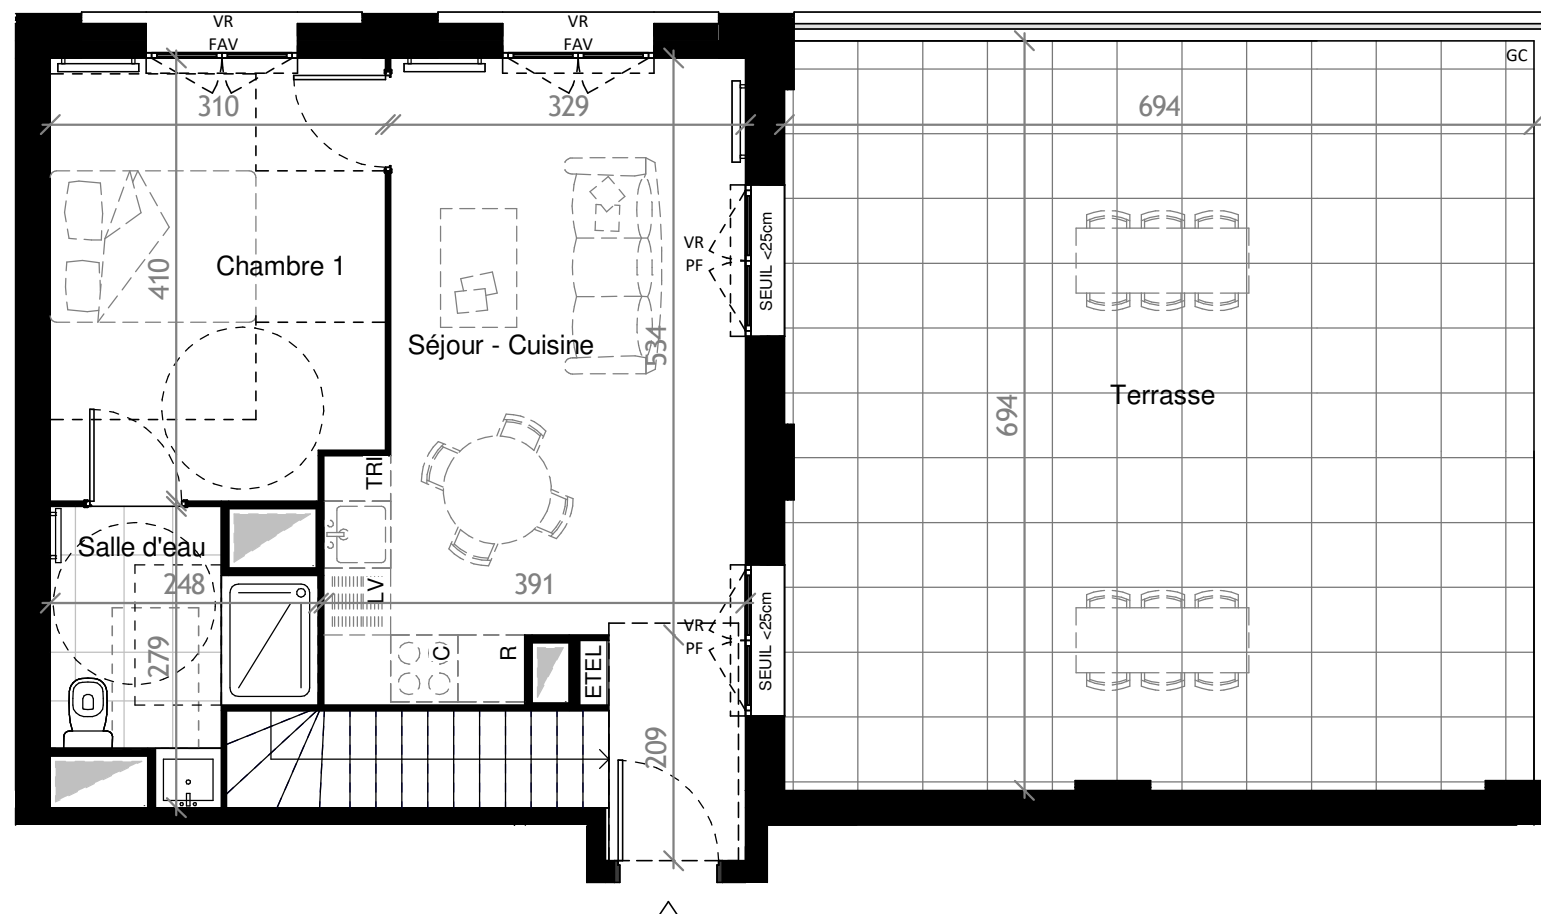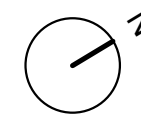

Ouvertures

OB - Fenêtre oscillo-battante
PF - Porte-fenêtre
Fixe - Vitrage fixe
VR - Volet roulant
F - Fenêtre
FAV - Fenêtre avec allège vitrée
VRE - Volet roulant électrique

Equipements

CU - Emplacement cuisson
R - Emplacement réfrigérateur
TRI - Emplacement tri sélectif
LV - Emplacement lave-vaisselle
LL - Emplacement lave-linge
EV - Emplacement évier
LC - Emplacement linéaire complémentaire


Autres

CH - Chaudière
EDEL - Tableau électrique
GC - Garde-corps
PV - Pare-vue
PL - Placard
RP - Robinet de puisage

Radiateur*
 Sèche-serviettes*
 Faux-plafond / Soffite

*Dimensions non contractuelles

LES IRIS
ZAC Vilgénis
91300 MASSY

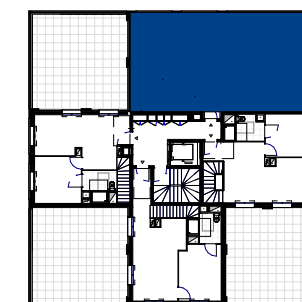

Bâtiment	Étage	Logement	Type
B	R+6	B601 haut	T4 Duplex

Surface habitable

Séjour - Cuisine	22.43 m²
Dégagement	2.53 m²
Chambre 1	12.44 m²
Chambre 2	14.63 m²
Chambre 3	12.16 m²
Salle de bain	4.05 m²
Salle d'eau	4.96 m²
WC	2.03 m²
TOTALE SURFACE HABITABLE	75.24 m²

Surfaces annexes

Loggia	3.95 m²
Terrasse	48.19 m²
TOTAL SURFACES ANNEXES	52.14 m²