

SQUARE FOCH
24 Avenue du Maréchal Foch
77100 MEAUX

Bâtiment	Etage	Logement	Type
E1	R+4	E1-401	T3

Séjour - Cuisine	22.65 m²
Chambre 1	11.80 m²
Chambre 2	10.01 m²
SDB	7.17 m²
Dgt	5.22 m²


TOTAL Surface habitable	56.85 m²
----------------------------	----------

Espace plante	40.58 m²
Terrasse	70.03 m²

TOTAL Surfaces annexes	110.61 m²
---------------------------	-----------

Plan édité le
02/07/2026

Indice 0

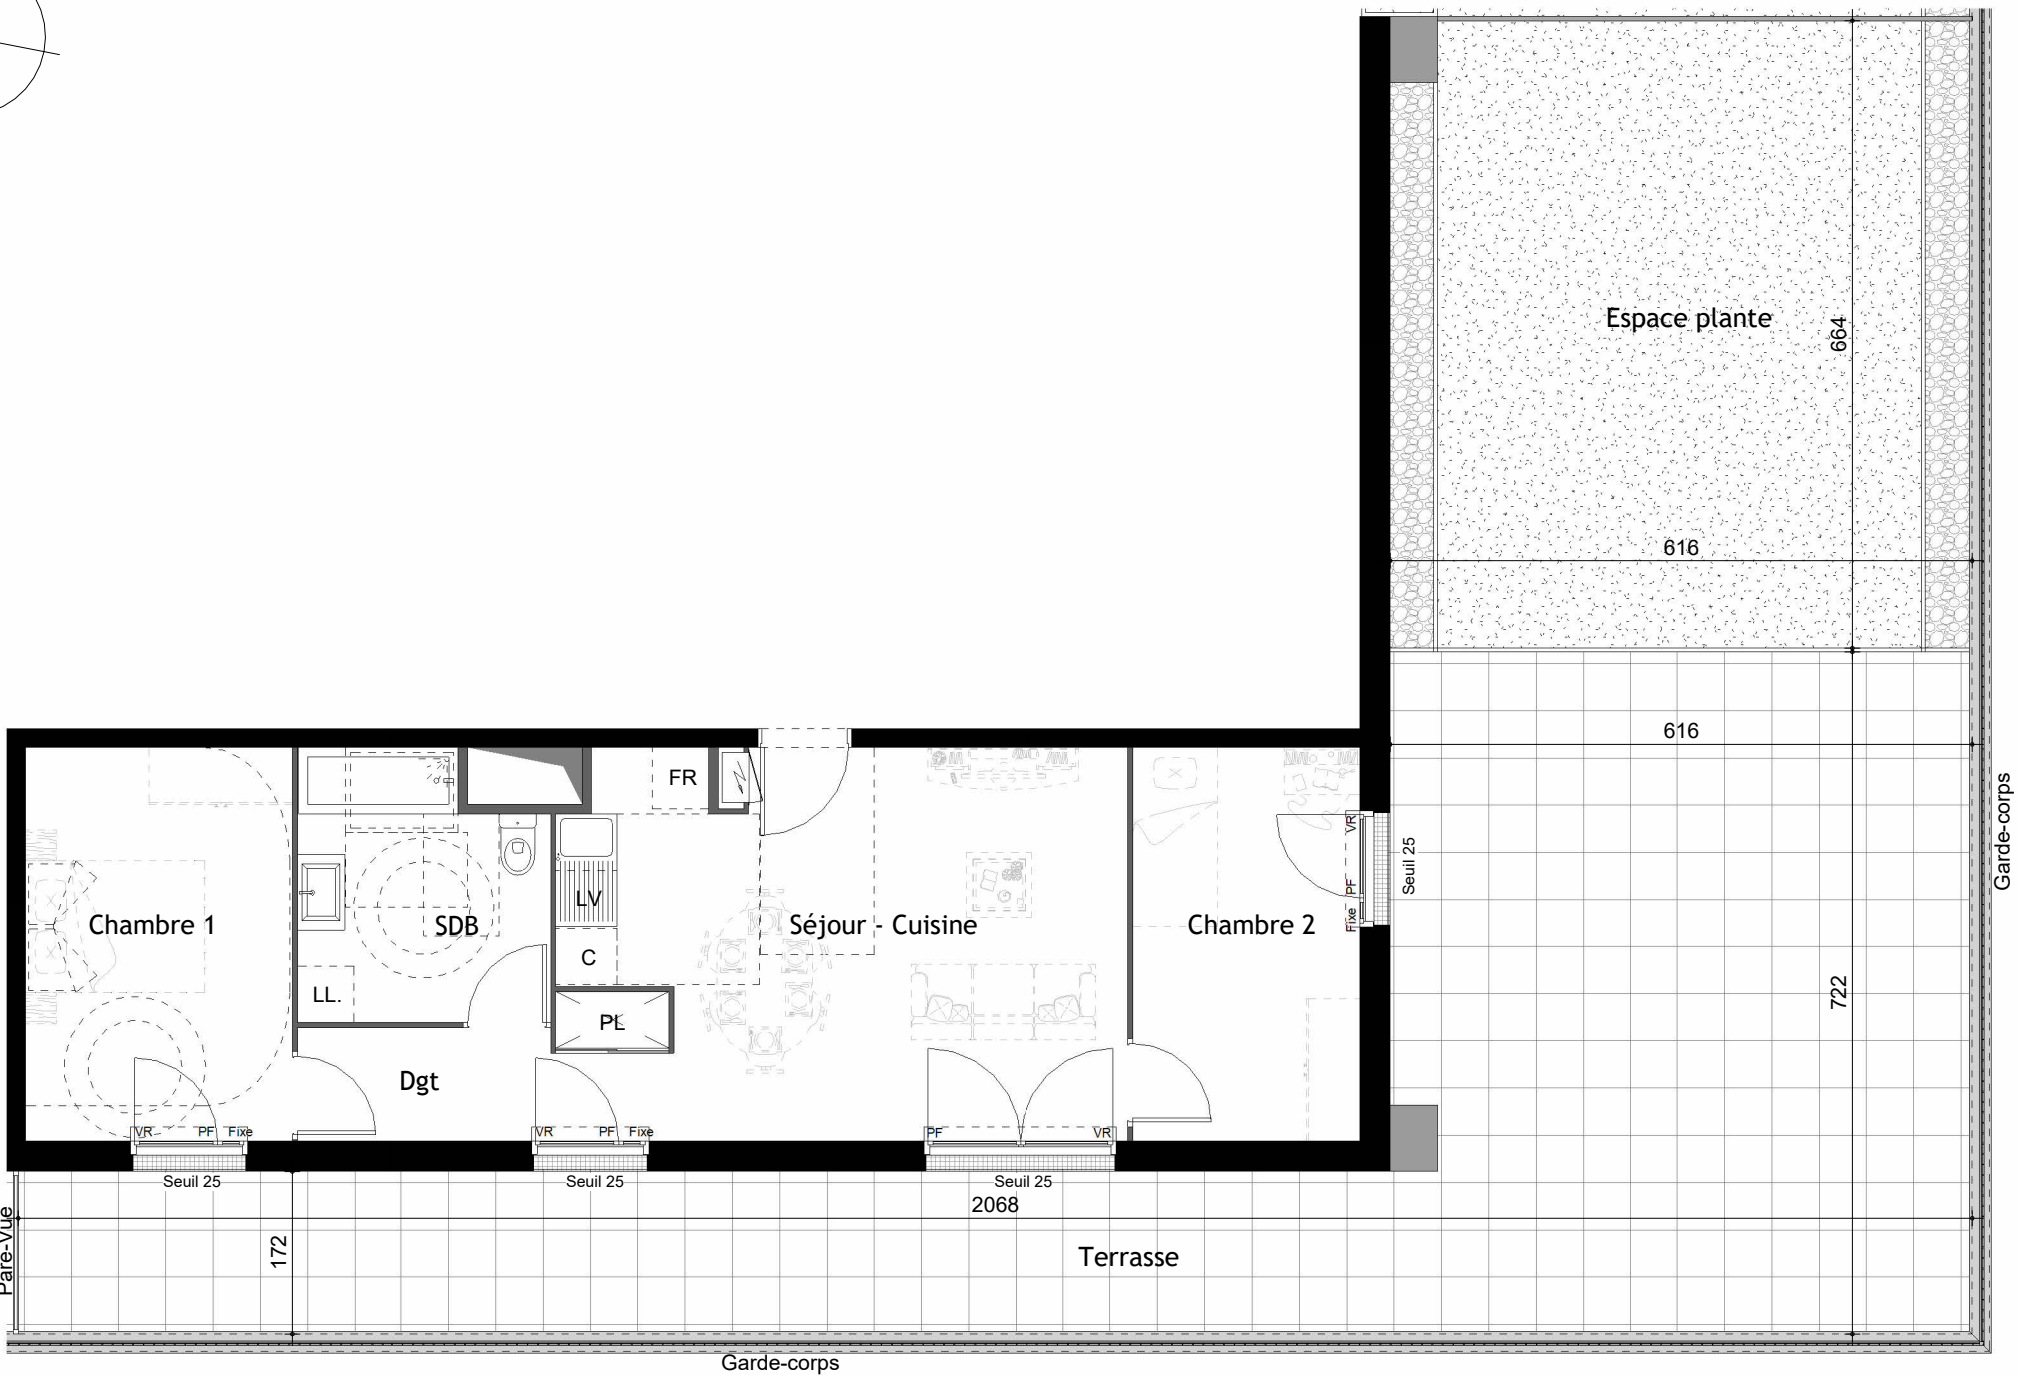

0 0.50 1m 2m 3m

Ouvertures

OB - Fenêtre oscillo-battante
PF - Porte Fenêtre
Fixe - Vitrage Fixe
VR - Volet Roulant

Equipements

C - Emplacement cuisson
FR - Emplacement réfrigérateur
TS - Emplacement tri sélectif

LV - Emplacement lave-vaisselle
LL - Emplacement lave-linge
LC - Emplacement linéaire complémentaire

Autres

GC - Garde-corps
PV - Pare-vue
PL - Placard
RP - Robinet de puisage

Soffite

ETEL

Radiateur *

Sèche-Serviettes *

* Dimensions non contractuelles

Les surfaces et côtes figurant sur le plan sont susceptibles de modifications dans les conditions du contrat dans la limite de 5%, pour des raisons techniques, administratives ou réglementaires. La surface des placards est comprise dans la surface des pièces.

Les équipements techniques, ouvertures, réseaux divers, les appareils sanitaires et électriques, les retombées, faux-plafonds, soffites ainsi que les emplacements des équipements ne sont pas tous figurés ou le sont à titre indicatif.

La représentation des éléments de cuisine, salle de bains et de mobilier n'a qu'une valeur illustrative et ne sont pas fournis. Seuls les éléments définis dans la notice descriptive de vente sont contractuels.

La représentation éventuelle des plantations n'est pas contractuelle.