
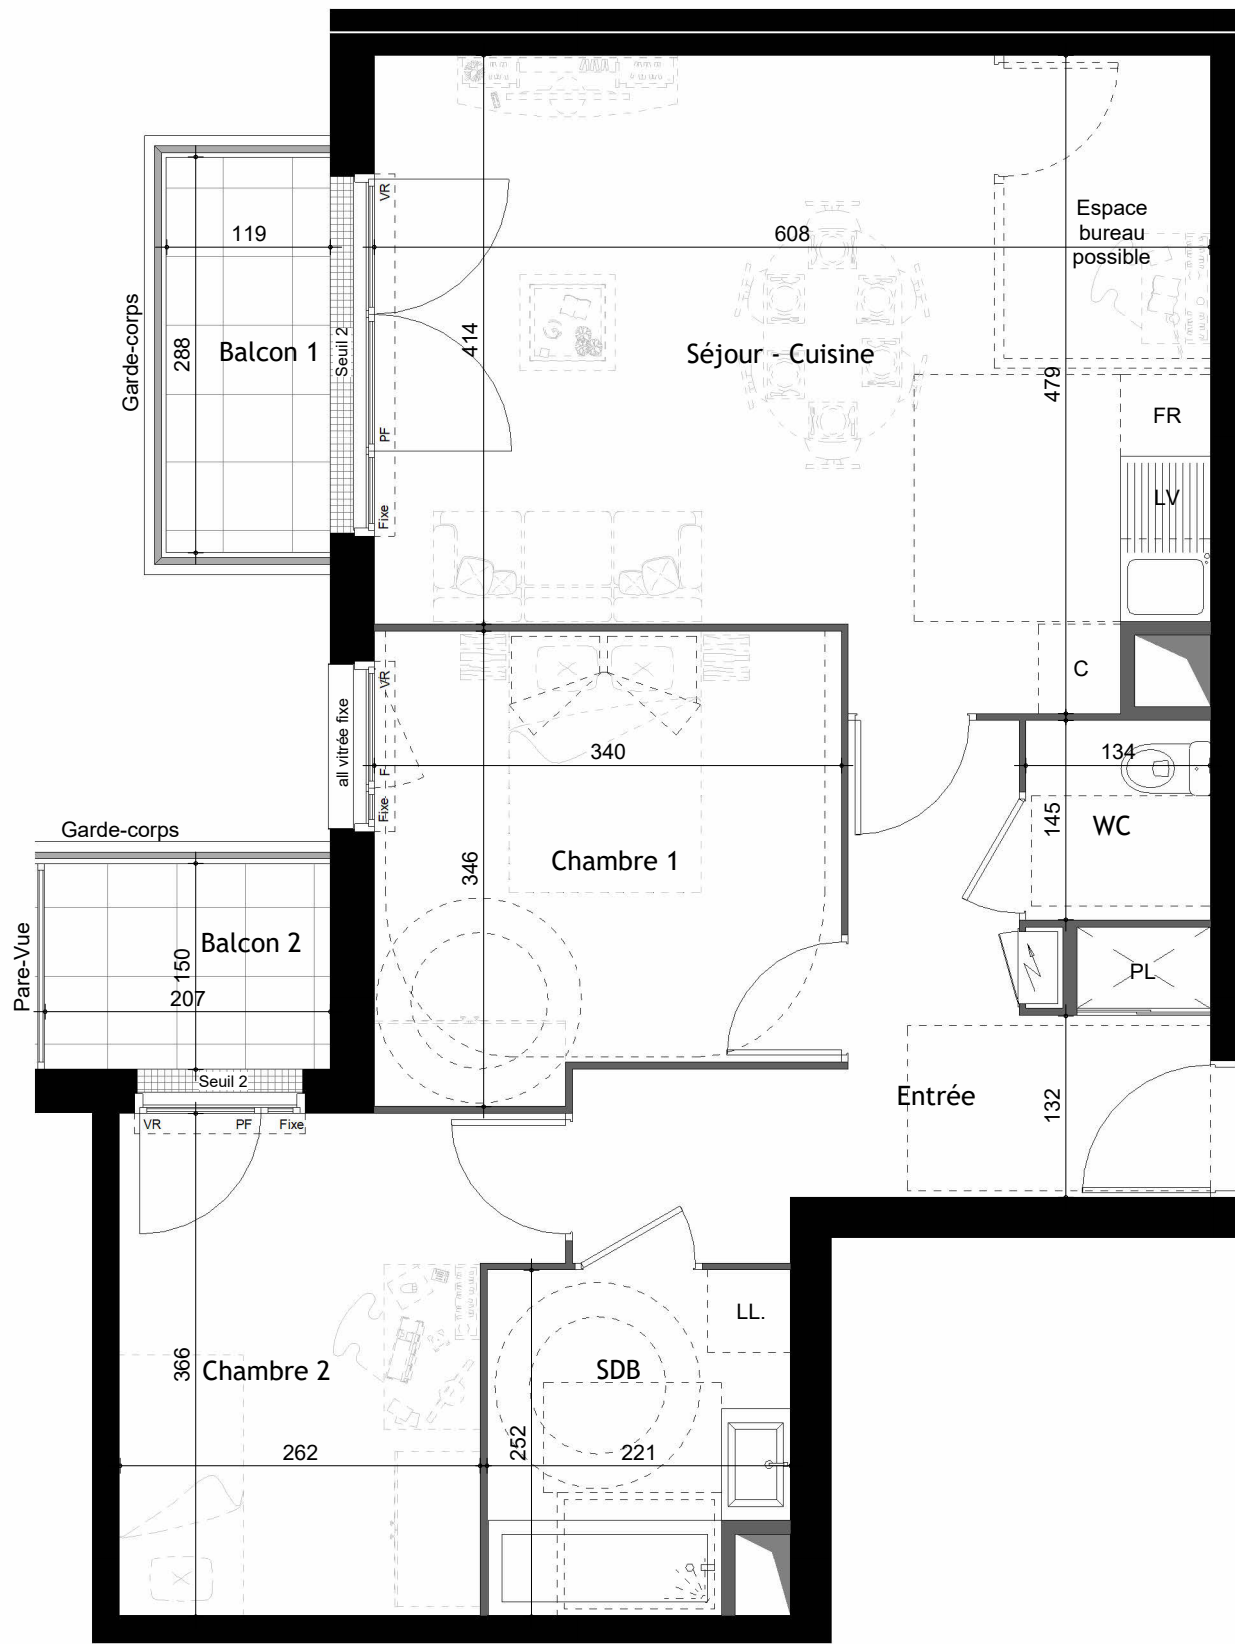


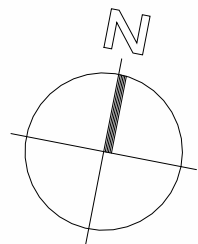

Ouvertures

- OB

- Fenêtre oscillo-battante
- PF

- Porte Fenêtre
- Fixe

- Vitrage Fixe
- VR

- Volet Roulant
- F

- Fenêtre
- FAV

- Fenêtre avec allège vitrée
- VRE

- Volet roulant électrique

Equipements

- C

- Emplacement cuisson
- FR

- Emplacement réfrigérateur
- TS

- Emplacement tri sélectif
- LV

- Emplacement lave-vaisselle
- LL

- Emplacement lave-linge
- LC

- Emplacement linéaire complémentaire

Autres

- GC

- Garde-corps
- PV

- Pare-vue
- PL

- Placard
- RP

- Robinet de puisage

Soffite

ETEL

Radiateur *

Sèche-Serviettes *

* Dimensions non contractuelles


Les surfaces et côtes figurant sur le plan sont susceptibles de modifications dans les conditions du contrat dans la limite de 5%, pour des raisons techniques, administratives ou réglementaires. La surface des placards est comprise dans la surface des pièces.

Les équipements techniques, ouvertures, réseaux divers, les appareils sanitaires et électriques, les retombées, faux-plafonds, soffites ainsi que les emplacements des équipements ne sont pas tous figurés ou le sont à titre indicatif.

La représentation des éléments de cuisine, salle de bains et de mobilier n'a qu'une valeur illustrative et ne sont pas fournis. Seuls les éléments définis dans la notice descriptive de vente sont contractuels.

La représentation éventuelle des plantations n'est pas contractuelle.

SQUARE FOCH
24 Avenue du Maréchal Foch
77100 MEAUX

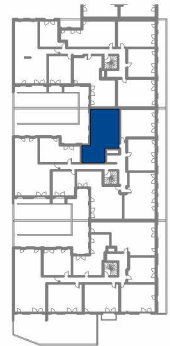

Bâtiment	Etage	Logement	Type
E2	R+3	E2-304	T3+

Entrée	9.40 m²
Séjour - Cuisine	26.45 m²
Chambre 1	11.12 m²
Chambre 2	10.26 m²
SDB	5.22 m²
WC	1.94 m²

TOTAL Surface habitable	64.39 m²
----------------------------	----------

Balcon 1	3.43 m²
Balcon 2	3.11 m²

TOTAL Surfaces annexes	6.54 m²
---------------------------	---------

Plan édité le
02/07/2026

Indice 0