
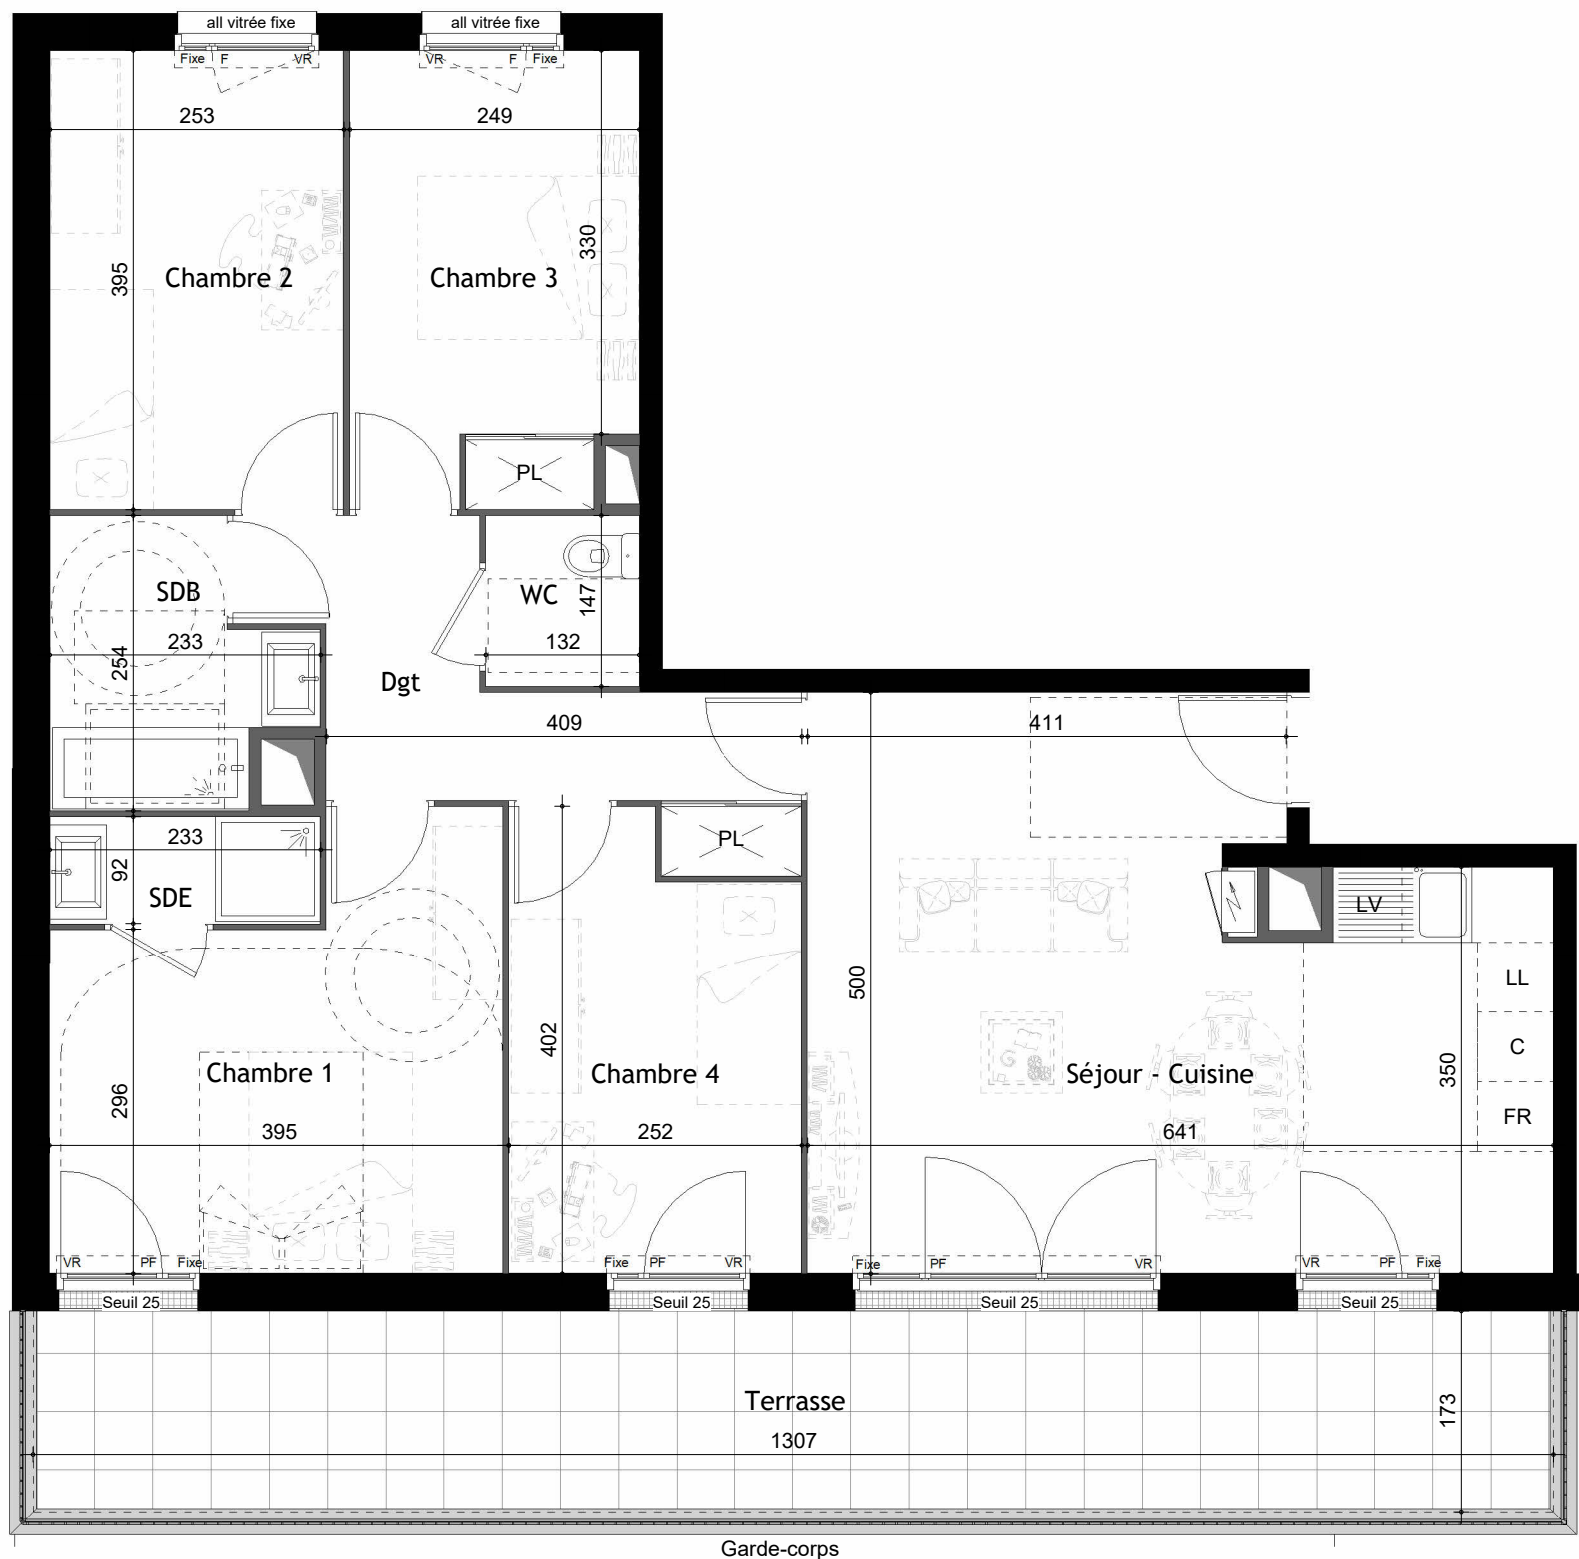


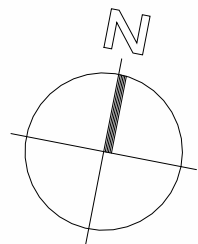

Ouvertures

OB	- Fenêtre oscillo-battante	F	- Fenêtre
PF	- Porte Fenêtre	FAV	- Fenêtre avec allège vitrée
Fixe	- Vitrage Fixe	VRE	- Volet roulant électrique
VR	- Volet Roulant		

Equipements

C	- Emplacement cuisson	LV	- Emplacement lave-vaisselle
FR	- Emplacement réfrigérateur	LL	- Emplacement lave-linge
TS	- Emplacement tri sélectif	LC	- Emplacement linéaire complémentaire

Autres

GC	- Garde-corps
PV	- Pare-vue
PL	- Placard
RP	- Robinet de puisage

Soffite


ETEL

Radiateur *

Sèche-Serviettes *

* Dimensions non contractuelles

SQUARE FOCH
24 Avenue du Maréchal Foch
77100 MEAUX

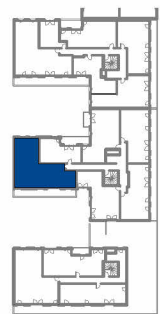

Bâtiment	Etage	Logement	Type
E2	R+4	E2-401	T5

Séjour - Cuisine	27.89 m²
Chambre 1	13.15 m²
Chambre 2	9.99 m²
Chambre 3	9.55 m²
Chambre 4	9.31 m²
SDB	4.70 m²
SDE	2.15 m²
WC	1.94 m²
Dgt	7.34 m²

TOTAL Surface habitable	86.02 m²
-------------------------	----------

Terrasse	22.62 m²
----------	----------

TOTAL Surfaces annexes	22.62 m²
------------------------	----------

Les surfaces et côtes figurant sur le plan sont susceptibles de modifications dans les conditions du contrat dans la limite de 5%, pour des raisons techniques, administratives ou réglementaires. La surface des placards est comprise dans la surface des pièces.

Les équipements techniques, ouvertures, réseaux divers, les appareils sanitaires et électriques, les retombées, faux-plafonds, soffites ainsi que les emplacements des équipements ne sont pas tous figurés ou le sont à titre indicatif.

La représentation des éléments de cuisine, salle de bains et de mobilier n'a qu'une valeur illustrative et ne sont pas fournis. Seuls les éléments définis dans la notice descriptive de vente sont contractuels.

La représentation éventuelle des plantations n'est pas contractuelle.

Plan édité le
02/07/2026

Indice 0