
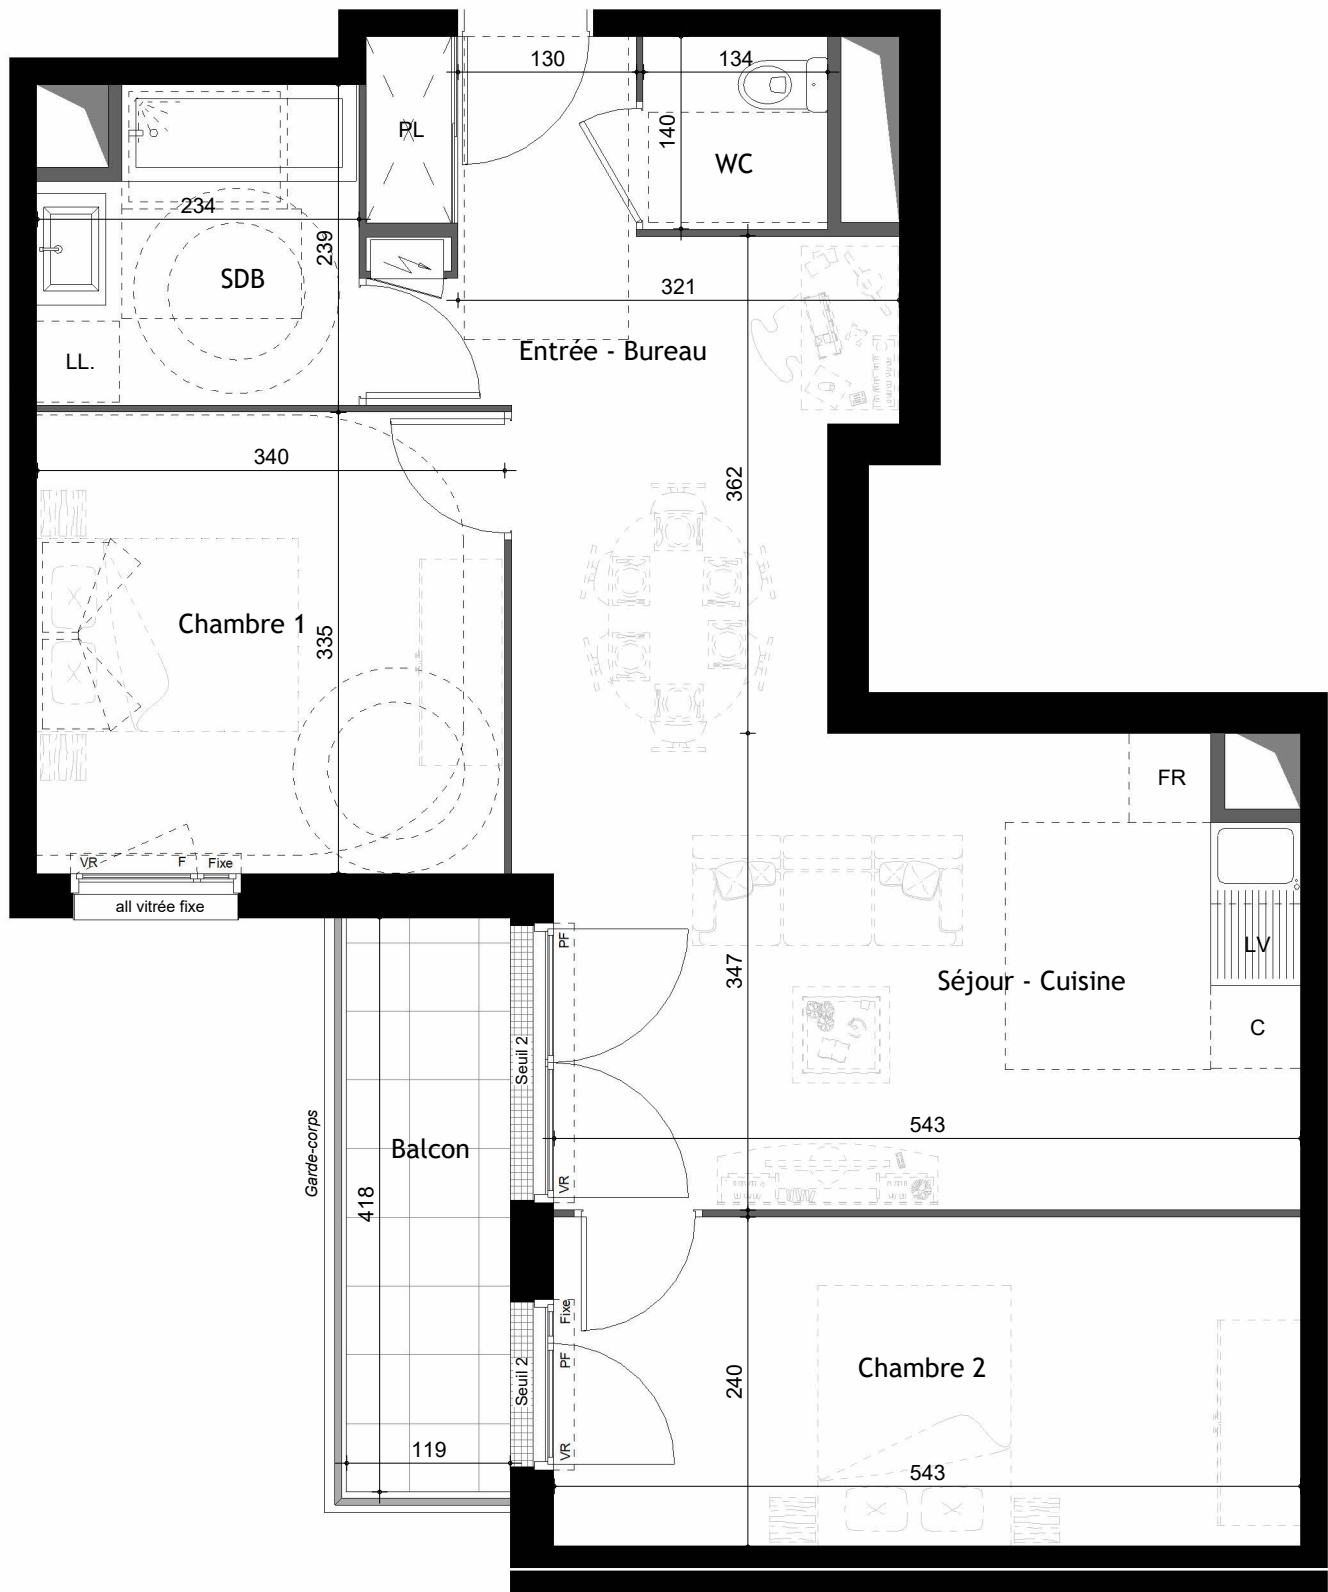


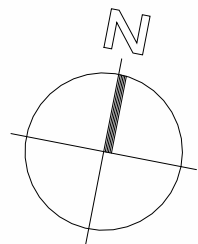

Ouvertures

OB - Fenêtre oscillo-battante
PF - Porte Fenêtre
Fixe - Vitrage Fixe
VR - Volet Roulant

F - Fenêtre
FAV - Fenêtre avec allège vitrée
VRE - Volet roulant électrique

Equipements

C - Emplacement cuisson
FR - Emplacement réfrigérateur
TS - Emplacement tri sélectif
LV - Emplacement lave-vaisselle
LL - Emplacement lave-linge
LC - Emplacement linéaire complémentaire

Autres

GC - Garde-corps
PV - Pare-vue
PL - Placard
RP - Robinet de puisage

Soffite


ETEL

Radiateur *

Sèche-Serviettes *

* Dimensions non contractuelles

SQUARE FOCH
24 Avenue du Maréchal Foch
77100 MEAUX

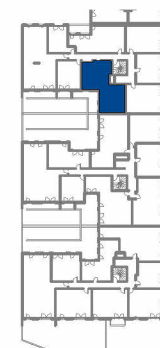

Bâtiment	Etage	Logement	Type
E3	R+2	E3-201	T2

Entrée - Bureau	7.76 m²
Séjour - Cuisine	23.91 m²
WC	1.88 m²
Chambre 1	11.41 m²
Chambre 2	13.03 m²
SDB	5.03 m²

TOTAL Surface habitable	63.02 m²
-------------------------	----------

Balcon	4.97 m²
--------	---------

TOTAL Surfaces annexes	4.97 m²
------------------------	---------

Les surfaces et côtes figurant sur le plan sont susceptibles de modifications dans les conditions du contrat dans la limite de 5%, pour des raisons techniques, administratives ou réglementaires. La surface des placards est comprise dans la surface des pièces.

Les équipements techniques, ouvertures, réseaux divers, les appareils sanitaires et électriques, les retombées, faux-plafonds, soffites ainsi que les emplacements des équipements ne sont pas tous figurés ou le sont à titre indicatif.

La représentation des éléments de cuisine, salle de bains et de mobilier n'a qu'une valeur illustrative et ne sont pas fournis. Seuls les éléments définis dans la notice descriptive de vente sont contractuels.

La représentation éventuelle des plantations n'est pas contractuelle.

Plan édité le
02/07/2026

Indice 0