
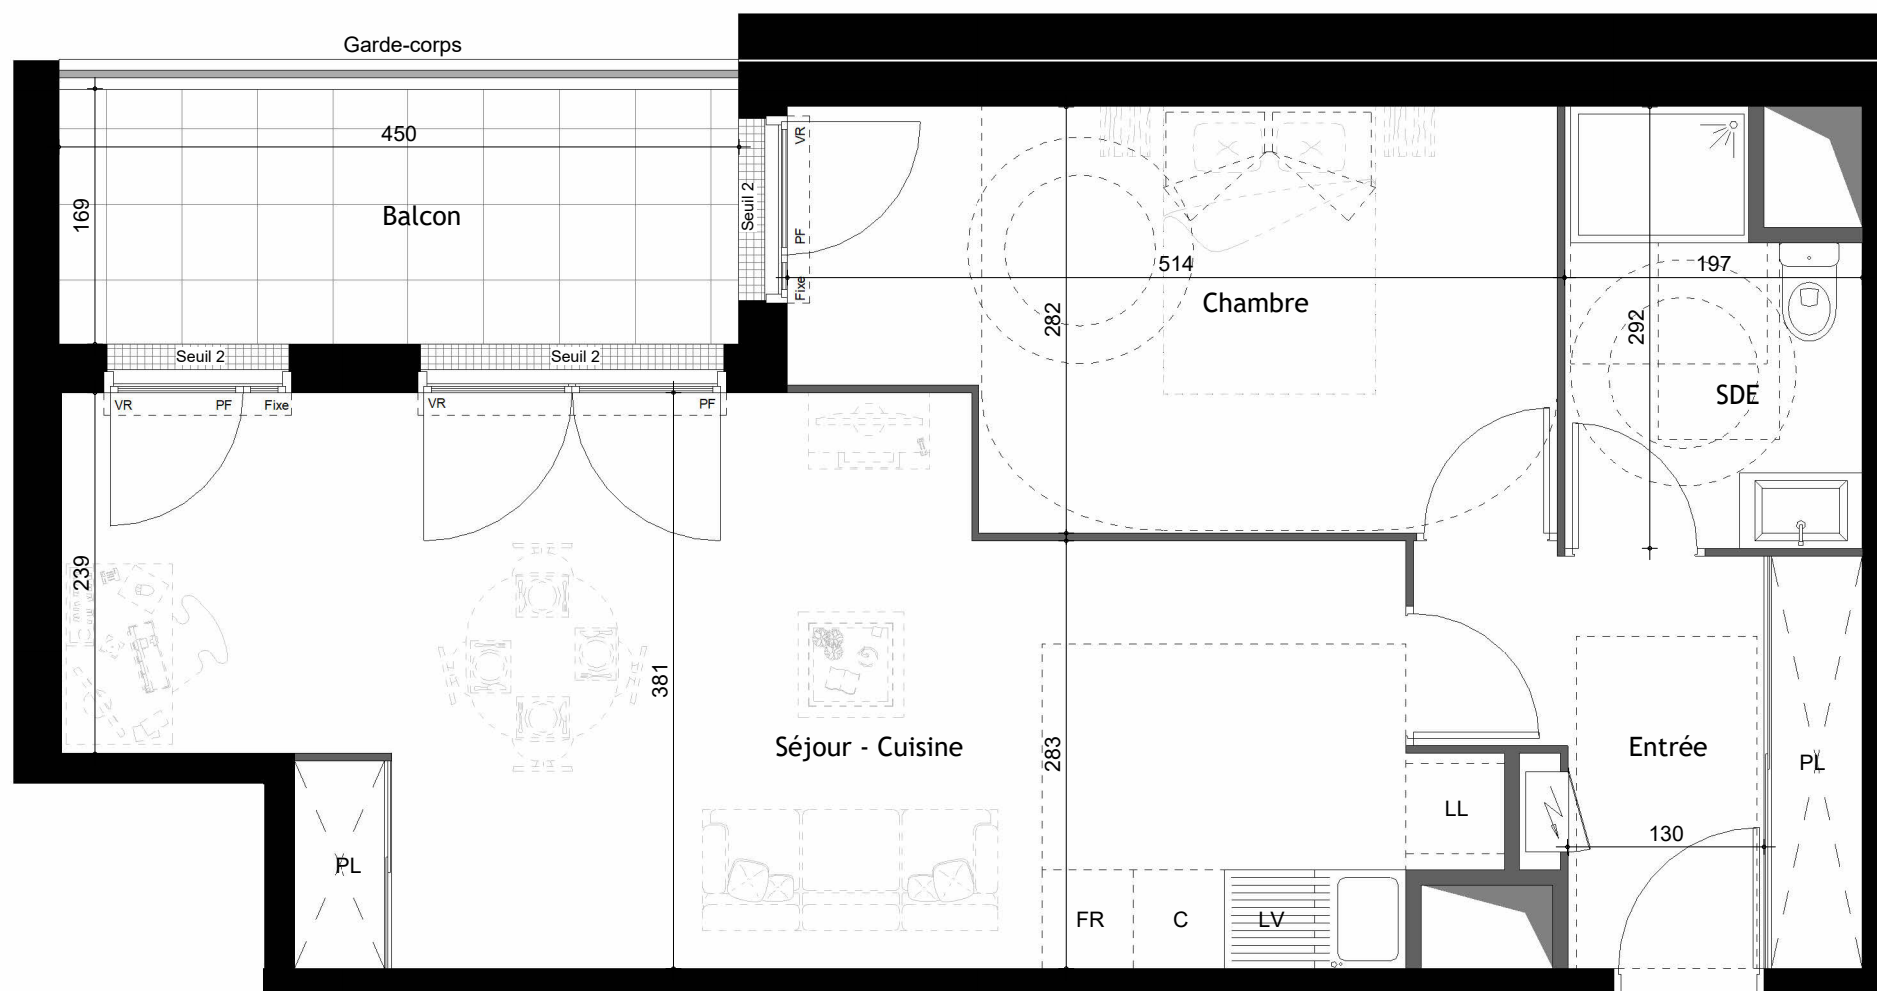


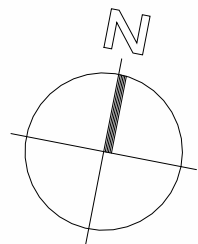

Ouvertures				Equipements				Autres			
OB	- Fenêtre oscillo-battante	F	- Fenêtre	C	- Emplacement cuisson	LV	- Emplacement lave-vaisselle	GC	- Garde-corps		Soffite
PF	- Porte Fenêtre	FAV	- Fenêtre avec allège vitrée	FR	- Emplacement réfrigérateur	LL	- Emplacement lave-linge	PV	- Pare-vue		ETEL
Fixe	- Vitrage Fixe	VRE	- Volet roulant électrique	TS	- Emplacement tri sélectif	LC	- Emplacement linéaire complémentaire	PL	- Placard		Radiateur *
VR	- Volet Roulant							RP	- Robinet de puisage		Sèche-Serviettes *

* Dimensions non contractuelles

* Dimensions non contractuelles

Les surfaces et côtes figurant sur le plan sont susceptibles de modifications dans les conditions du contrat dans la limite de 5%, pour des raisons techniques, administratives ou réglementaires. La surface des placards est comprise dans la surface des pièces.


Les équipements techniques, ouvertures, réseaux divers, les appareils sanitaires et électriques, les retombées, faux-plafonds, soffites ainsi que les emplacements des équipements ne sont pas tous figurés ou le sont à titre indicatif.

La représentation des éléments de cuisine, salle de bains et de mobilier n'a qu'une valeur illustrative et ne sont pas fournis. Seuls les éléments définis dans la notice descriptive de vente sont contractuels.

La représentation éventuelle des plantations n'est pas contractuelle.



SQUARE FOCH
24 Avenue du Maréchal Foch
77100 MEAUX

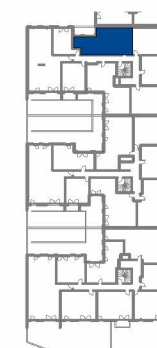

Bâtiment	Etage	Logement	Type
E3	R+3	E3-305	T2+

Entrée	6.71 m²
Séjour - Cuisine	29.34 m²
Bureau	
SDE	5.08 m²
Chambre	13.11 m²
TOTAL Surface habitable	54.24 m²
Balcon	7.60 m²
TOTAL Surfaces annexes	7.60 m²

Plan édité le
02/07/2026

Indice 0