
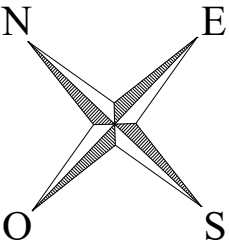


DATE :

NOM DU RESERVATEUR :

VISA DU RESERVATEUR :

VISA DU RESERVANT :

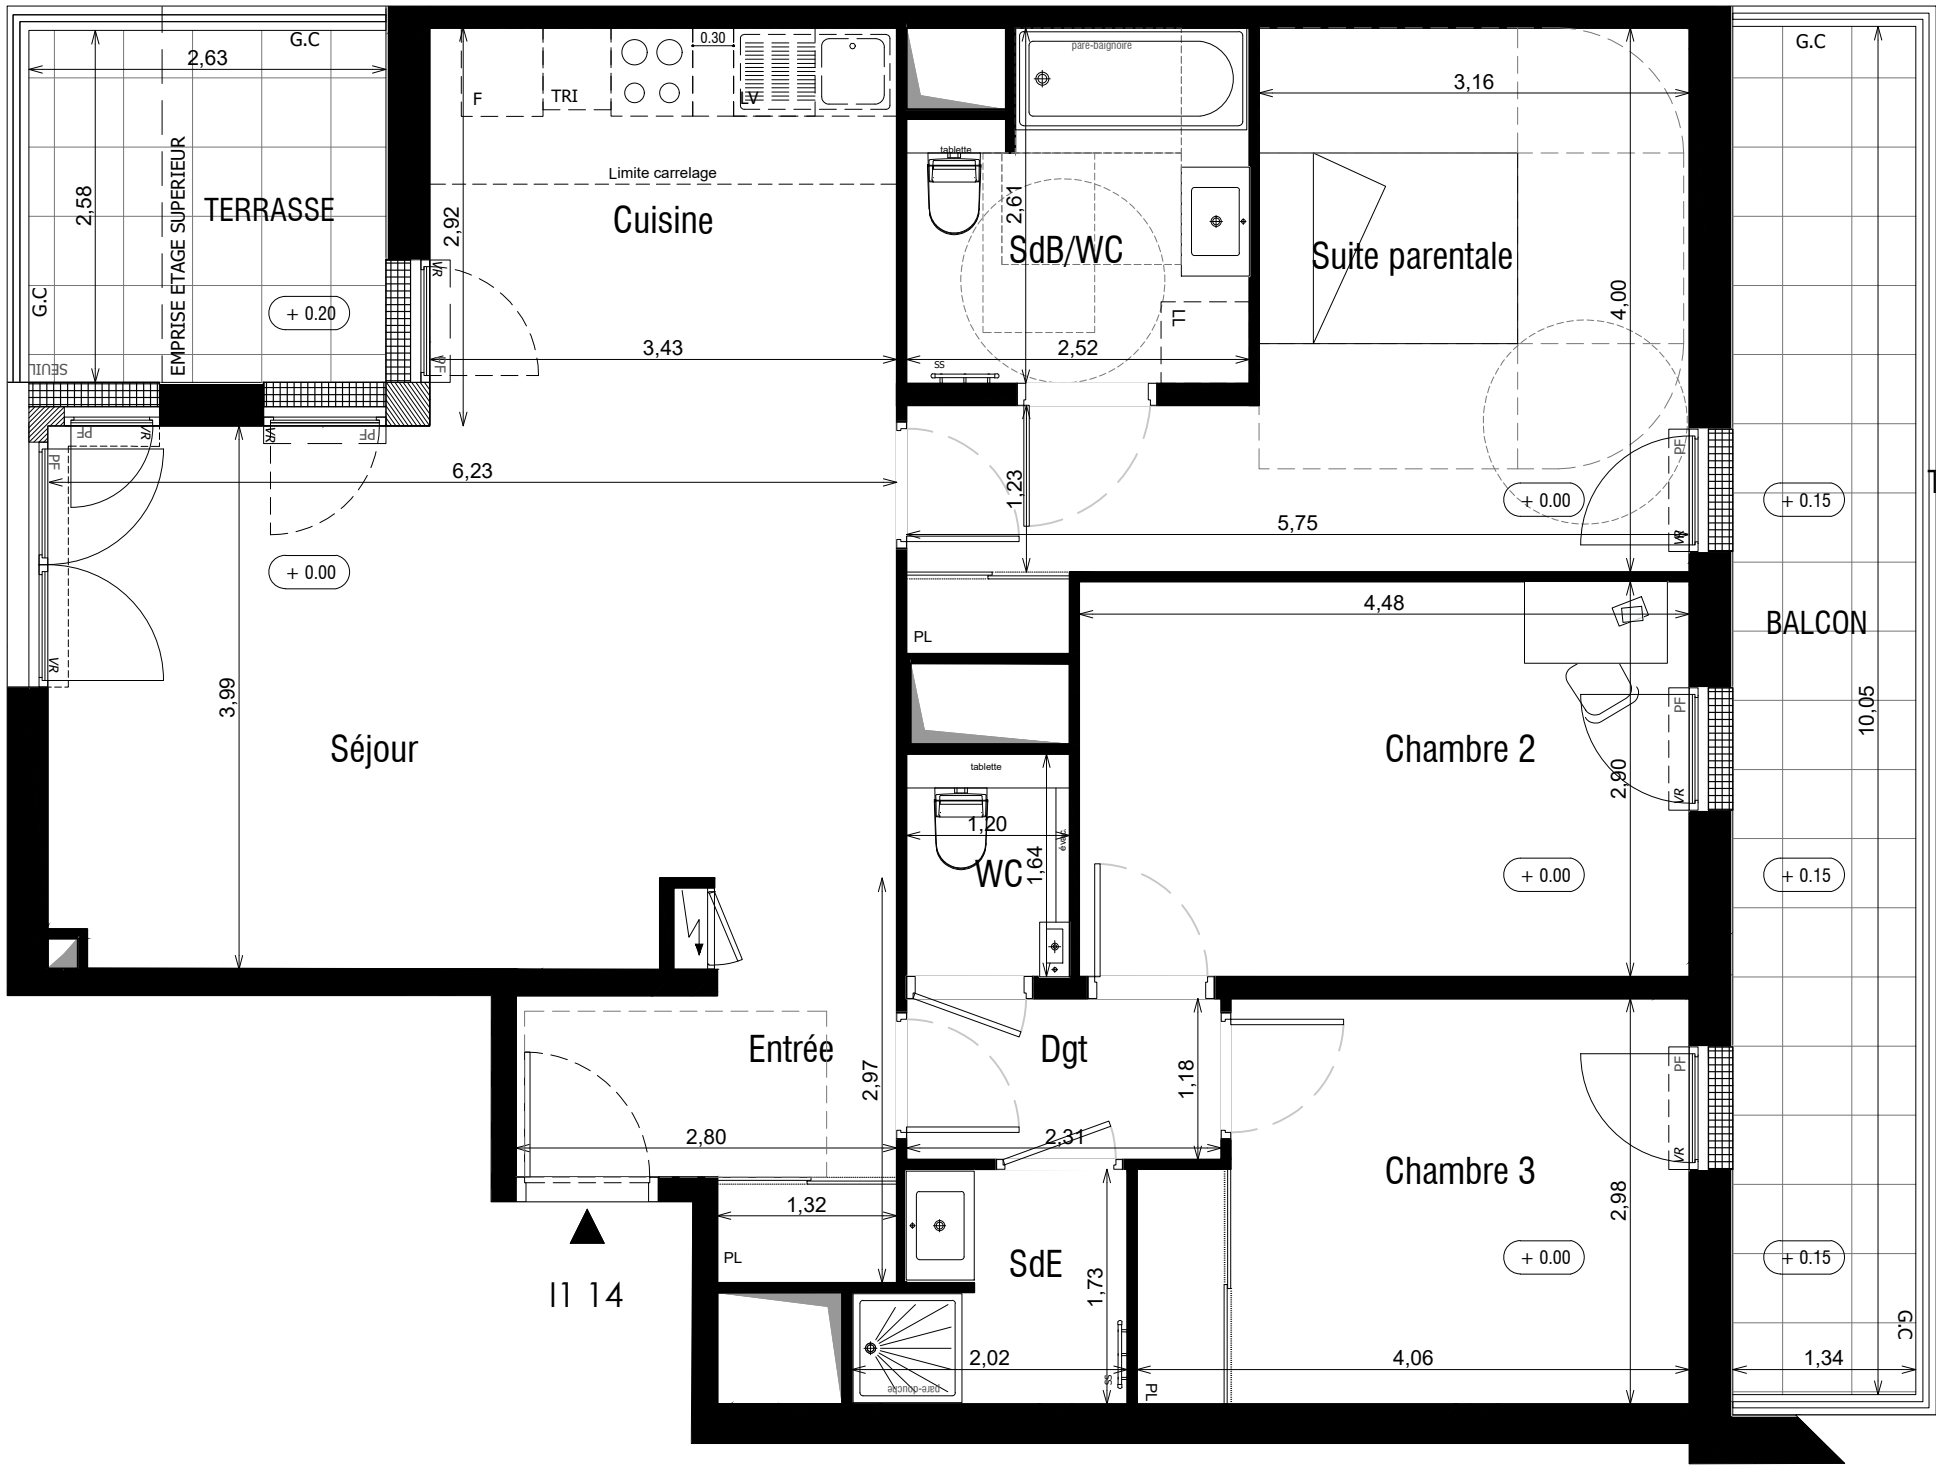



KAUFMAN
BROAD

VINCI
IMMOBILIER

Vue En Scène

Rue Marcel Allegot - Chemin des Lacets
92190 - Meudon

4 pièces - I1 14
Bâtiment BELLEVUE, R+1

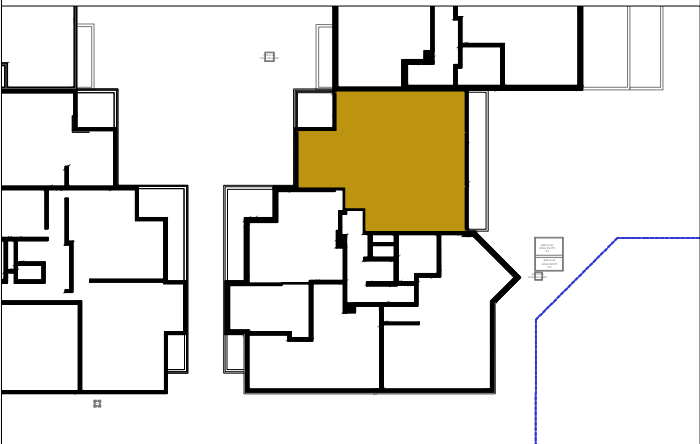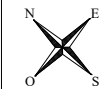

Surfaces Habitables :	
Réception dont :	39,59
Entrée + PL.	5,92
Séjour	27,32
Cuisine	6,35
Suite parentale	16,54
Chambre 2	13,01
Chambre 3	11,23
Salle de bains / W.C.	6,03
Salle d'eau	3,10
W.C.	1,96
Dégagement	2,74

TOTAL	94.20 m²
Terrasse	6,50 m²
Balcon	13,50 m²
TOTAL espaces extérieurs	20.00 m²

ECHELLE :	0 0,5 1 2 3m
-----------	--------------

LEGENDE : P.F : Porte fenêtre / F.A.V : Fenêtre allège vitrée / F.A.P : Fenêtre allège pleine / BF : Baie fixe / V.R : Volet roulant / G.C : Garde corps / F : Réfrigérateur / L.L : Lave linge / L.V : Lave vaisselle / PL : Placard / SS : Sèche-serviette

Caillebotis : / Tableau électrique : / Cuisson : / Soffite, faux plafond : / NIVEAU + 0.20

NOTA : Des modifications sont susceptibles d'être apportées à ce plan en fonction des nécessités techniques de la réalisation, tant en ce qui concerne les dimensions libres que l'équipement. Les surfaces indiquées sont approximatives. Les retombées, soffites, faux plafonds, canalisations, ballon d'eau chaude, ainsi que l'emplacement des équipements sont figurés à titre indicatif / La surface des placards ou des dressing est incluse dans celle des pièces attenantes

Agence Marie Odile Foucras Architecte

DATE :
14/11/2025

INDICE :
2