
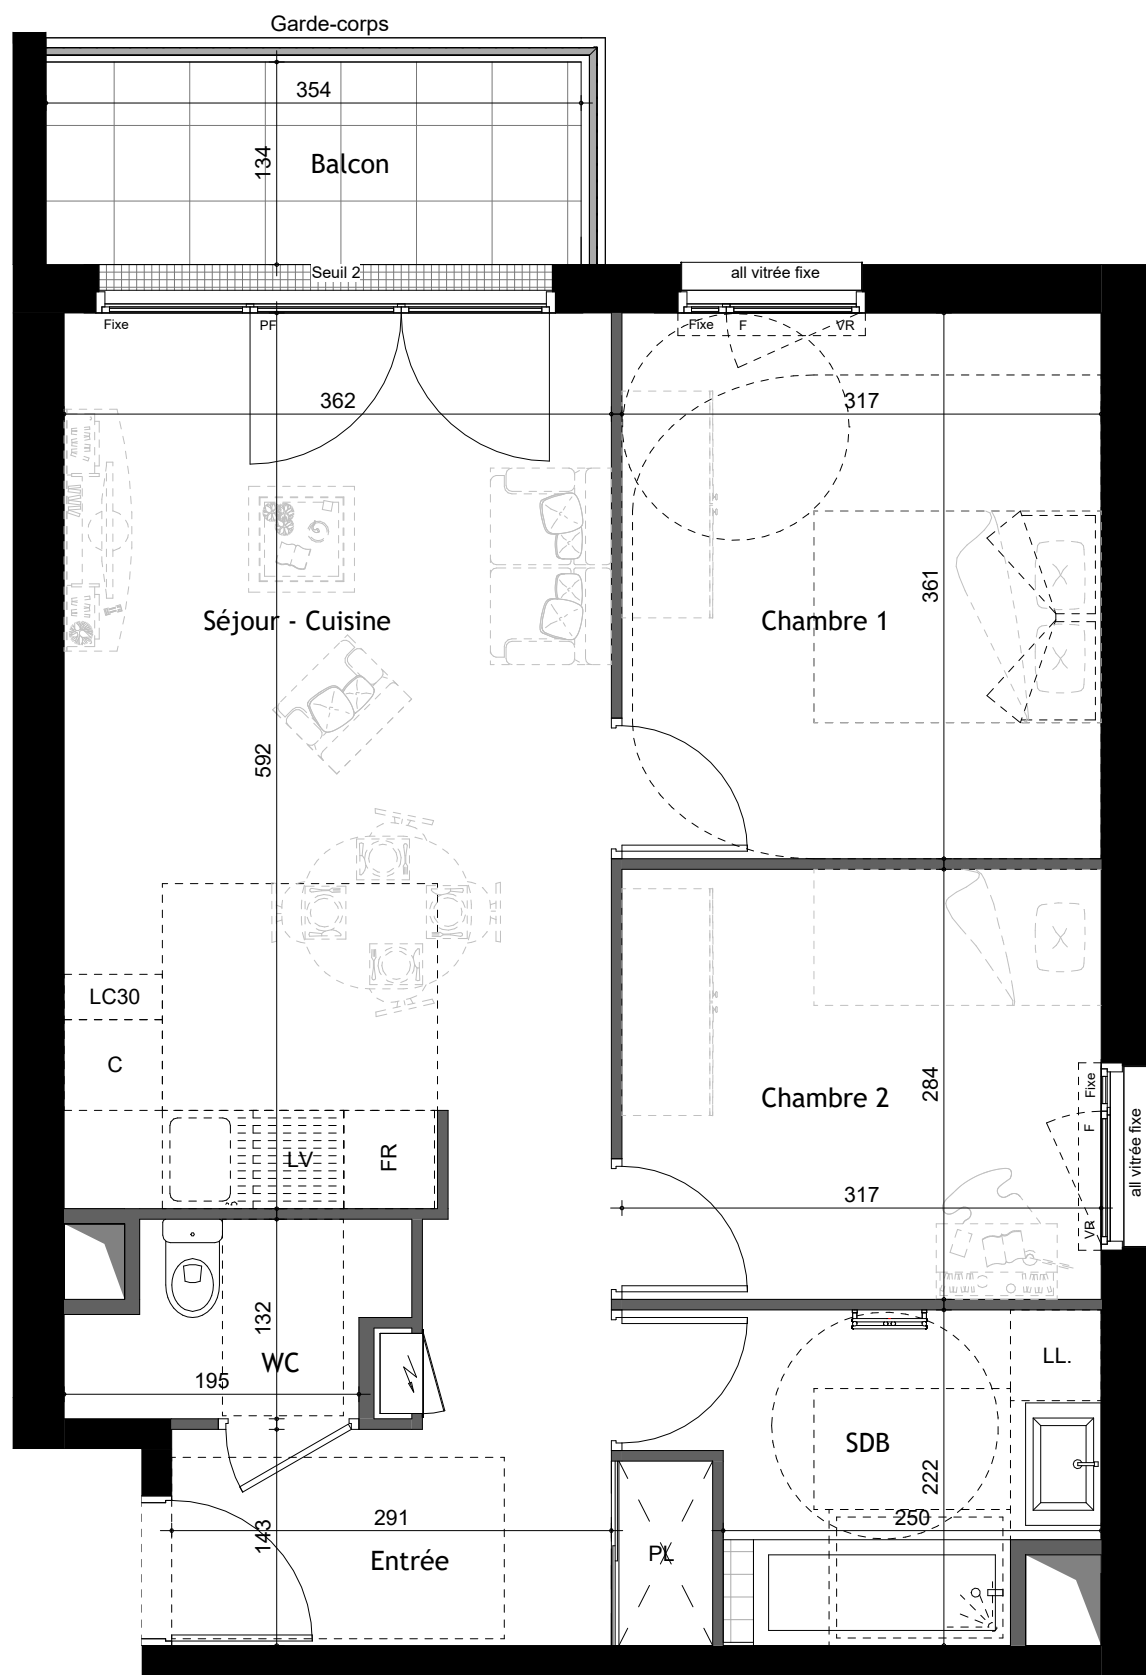


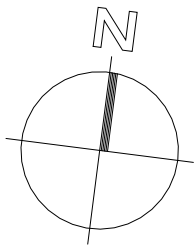

Ouvertures

- | | | | |
|------|----------------------------|-----|------------------------------|
| OB | - Fenêtre oscillo-battante | F | - Fenêtre |
| PF | - Porte Fenêtre | FAV | - Fenêtre avec allège vitrée |
| Fixe | - Vitrage Fixe | VRE | - Volet roulant électrique |
| VR | - Volet Roulant | | |

Equipements

- | | | | |
|----|-----------------------------|----|---------------------------------------|
| C | - Emplacement cuisson | LV | - Emplacement lave-vaisselle |
| FR | - Emplacement réfrigérateur | LL | - Emplacement lave-linge |
| TS | - Emplacement tri sélectif | LC | - Emplacement linéaire complémentaire |

Autres

- | | |
|----|----------------------|
| GC | - Garde-corps |
| PV | - Pare-vue |
| PL | - Placard |
| RP | - Robinet de puisage |



Soffite



ETEL




Radiateur *



Sèche-Serviettes *

* Dimensions non contractuelles

SQUARE FOCH
24 Avenue du Maréchal Foch
77100 MEAUX

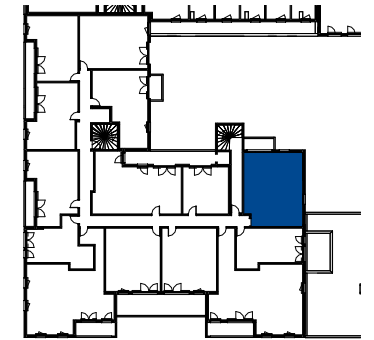

Bâtiment	Etage	Logement	Type
B	R+1	B2-103	T3

Entrée	7.49 m²
Séjour - Cuisine	20.70 m²
WC	2.49 m²
Chambre 1	11.44 m²
Chambre 2	9.02 m²
SDB	5.75 m²

TOTAL Surface habitable	56.89 m²
-------------------------	----------

Balcon	4.74 m²
--------	---------

TOTAL Surfaces annexes	4.74 m²
------------------------	---------

Les surfaces et côtes figurant sur le plan sont susceptibles de modifications dans les conditions du contrat dans la limite de 5%, pour des raisons techniques, administratives ou réglementaires. La surface des placards est comprise dans la surface des pièces.

Les équipements techniques, ouvertures, réseaux divers, les appareils sanitaires et électriques, les retombées, faux-plafonds, soffites ainsi que les emplacements des équipements ne sont pas tous figurés ou le sont à titre indicatif.

La représentation des éléments de cuisine, salle de bains et de mobilier n'a qu'une valeur illustrative et ne sont pas fournis. Seuls les éléments définis dans la notice descriptive de vente sont contractuels.

La représentation éventuelle des plantations n'est pas contractuelle.

Plan édité le
04/05/2026

Indice 0