

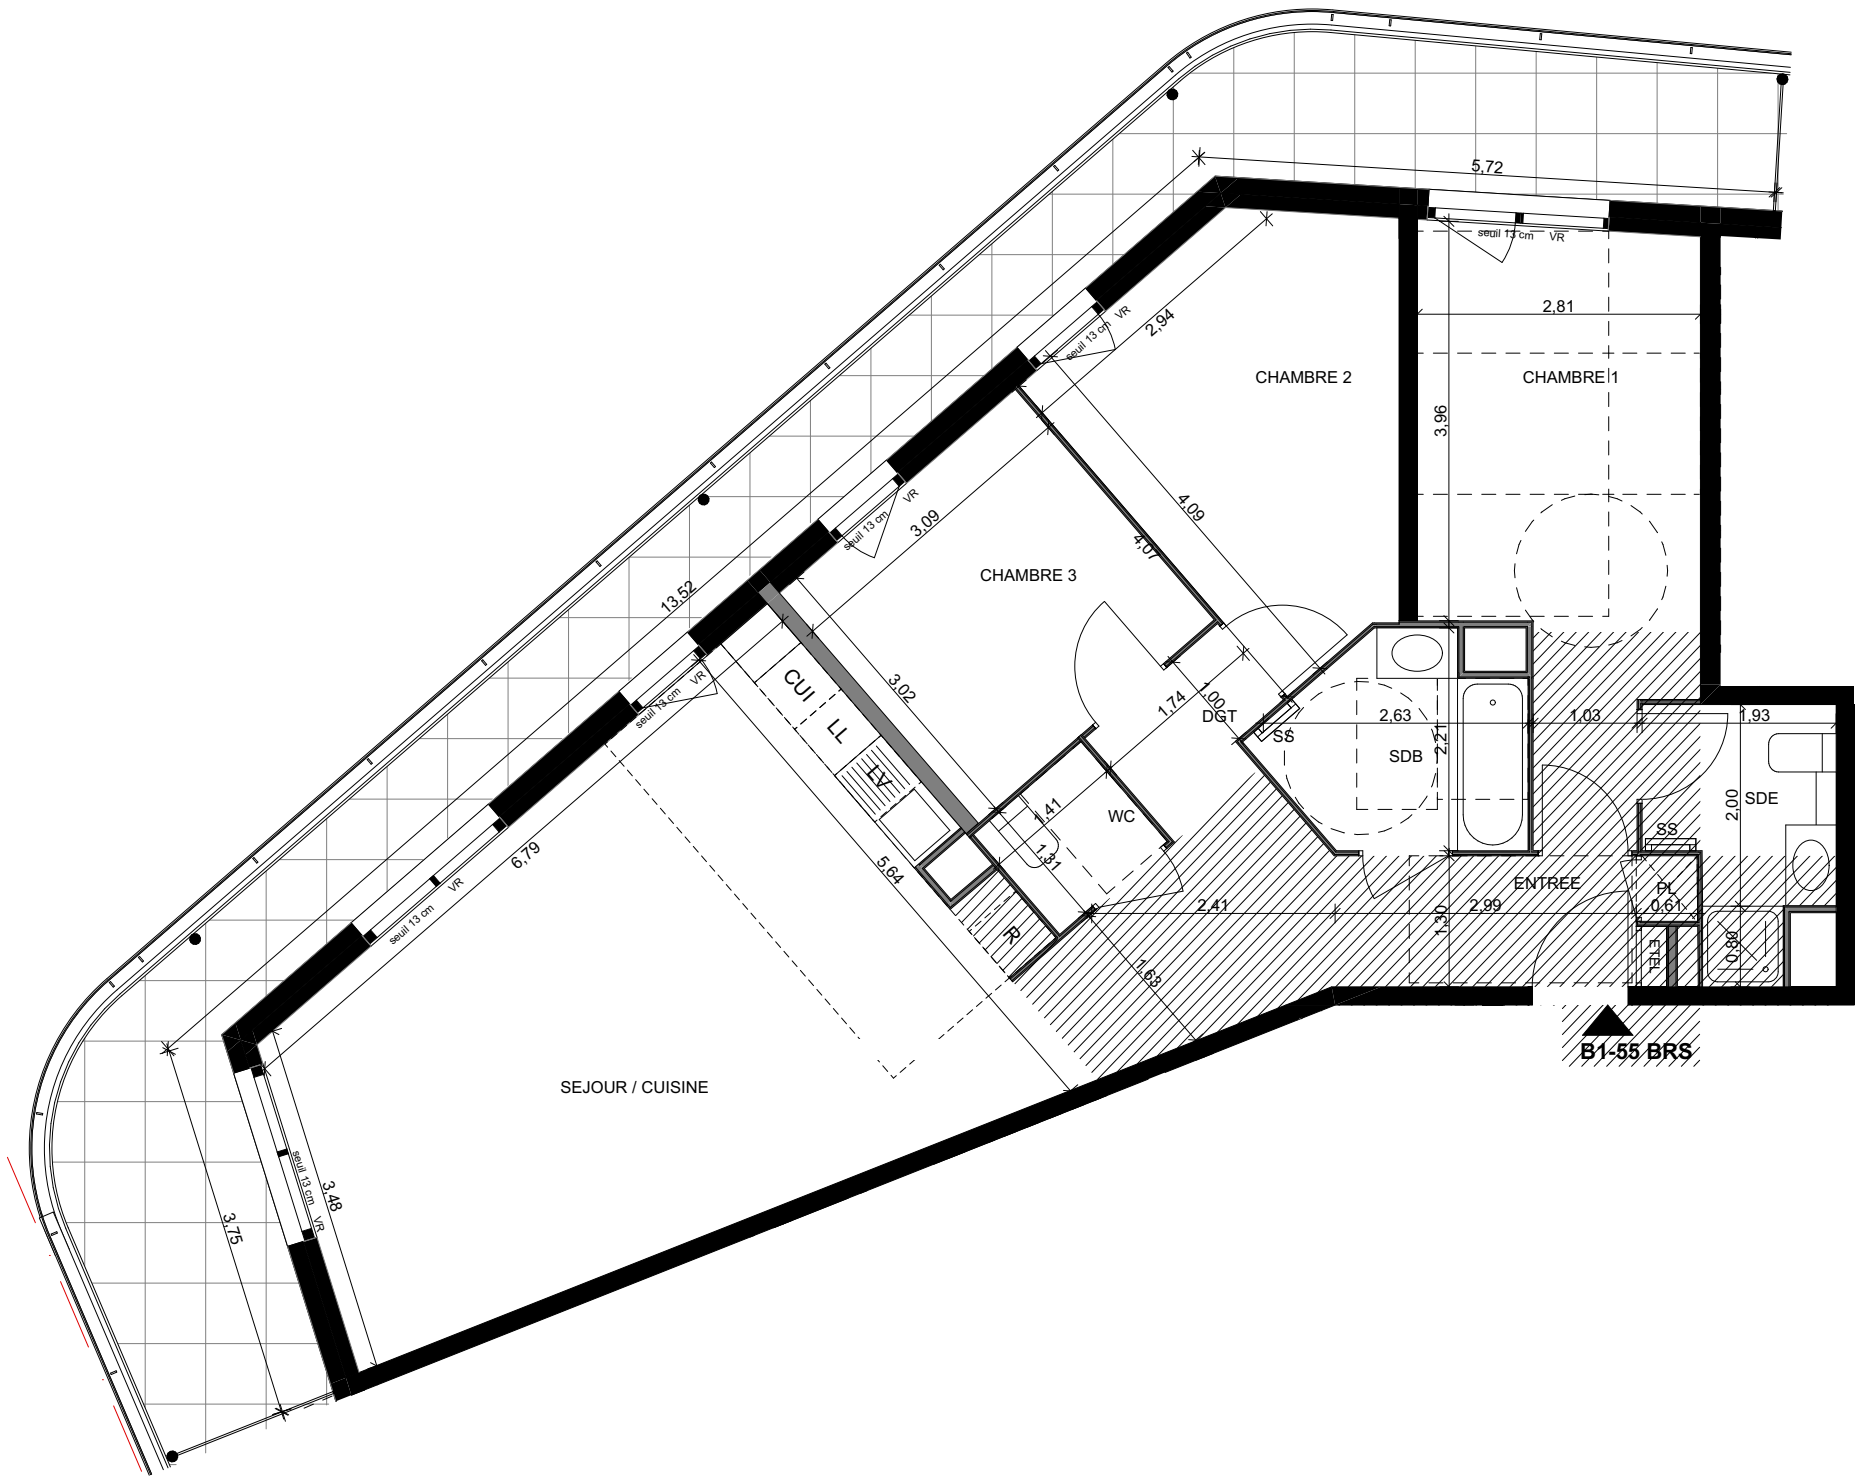


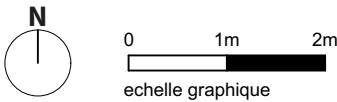

PLAN DE PRE-COMMERCIALISATION

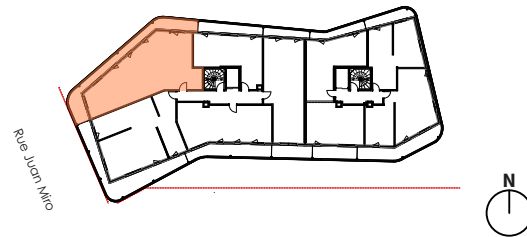

BATIMENT B Appartement T4 5ème étage Logement **B1-55**

TABLEAU DE SURFACES

Entrée	9.7 m ²
Séjour/ Cuisine	33.1 m ²
Chambre 1	13.8 m ²
Chambre 2	11.8 m ²
Chambre 3	9.3 m ²
Salle de Bain	4.7 m ²
Salle d'eau	4.2 m ²
WC	1.9 m ²
Dégagement	2.1 m ²
TOTAL SURFACE HABITABLE	90.6 m²
BALCON	33.7 m ²

LEGENDE :	
VR : Volet roulant	CUI : Cuisson
PC : Porte coulissante	R : Réfrigérateur
PL : Placard	LV : Lave-vaisselle
SS : Sèche-serviettes	LL : Lave-linge
EA : Entrée d'air maçonnée	ETEL : Gaine technique logement
Soffite / faux plafond	EP TP : Eau Pluviale
Terrasse : Dalles sur plots	

Hauteur sous plafond des pièces principales
sauf mention particulière : 2,50m env.

Date : 20-03-2025 Indice : 1

Ceci est un plan de pré-commercialisation et non un plan d'exécution
Des modifications sont susceptibles d'être apportées à ce plan en fonction des nécessités techniques de la réalisation, tant en ce qui concerne les dimensions libres que les équipements. Les surfaces indiquées sont approximatives, les retombées, soffites, faux plafonds, canalisations sont figurés à titre indicatif. Les emplacements dévolus aux équipements ménagers et à ceux liés au lavage du linge sont représentés sur la plan de vente en correspondance avec les différents raccordements nécessaires en eau et en électricité, aucun de ces éléments n'est fourni.