


SIGNATURE
Trois-Maisons · Nancy

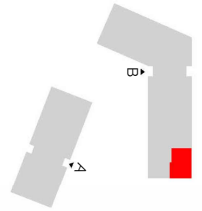


LB004

bâtiment	étage	type
B	B_RDC	T3

Surfaces habitables en m²

séjour cuisine	25.13 m ²
chambre 1	12.42 m ²
chambre 2	10.84 m ²
entrée dgt	7.29 m ²
sdb	4.58 m ²
wc	1.99 m ²
pl 2	0.85 m ²
pl	0.67 m ²
total surfaces intérieures	63.76 m²

jardin	52.49 m ²
terrasse couverte	6.84 m ²
total surfaces extérieures	59.33 m²

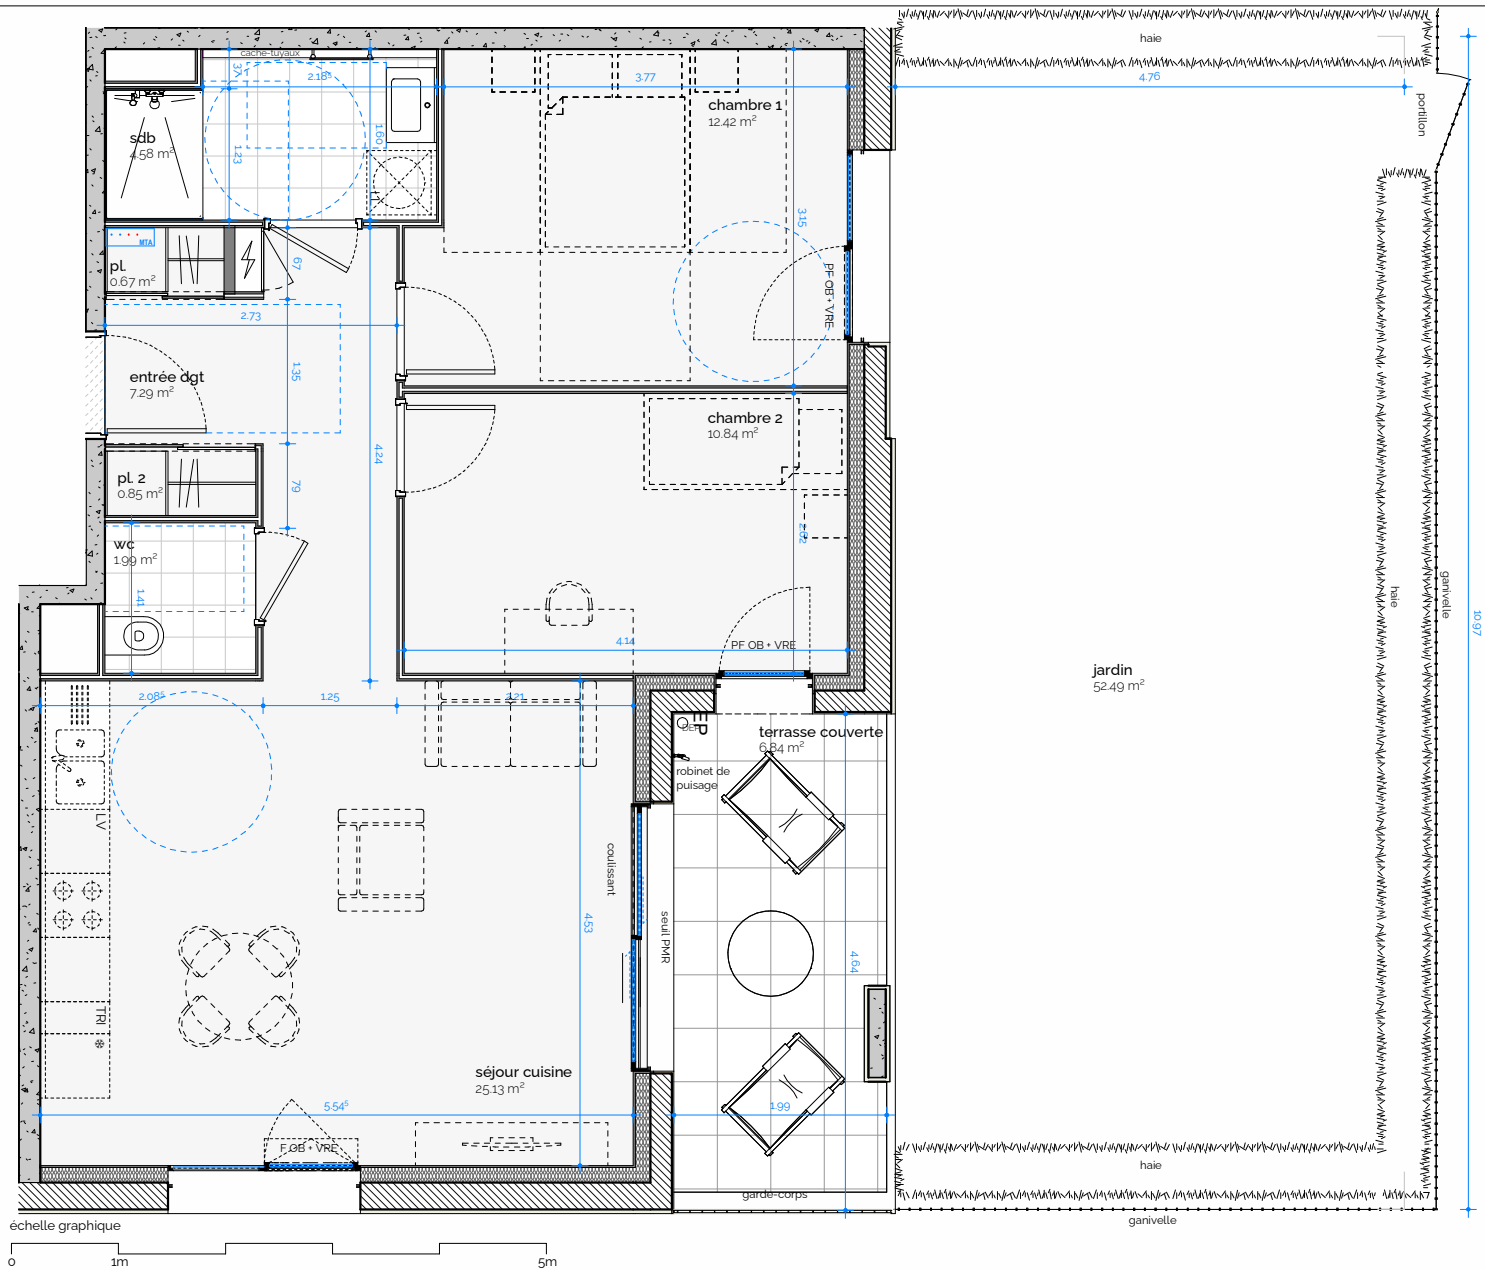


Ouvertures

OB - Fenêtre oscillo-battante
PF - Porte fenêtre
Fixe - Vitrage fixe
F - Fenêtre
FAV - Fenêtre avec allège vitrée
VRE - Volet roulant électrique


Emplacements cuisine

* - emplacement réfrigérateur
CUI - emplacement cuisson
EV - emplacement évier
KIT - meuble kitchenette
LV - emplacement lave-vaisselle
LL - emplacement lave-linge
TRI - emplacement tri sélectif
30 / 45 / 60 - emplacement linéaire complémentaire

Equipements sanitaires

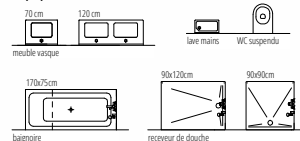

Autres équipements

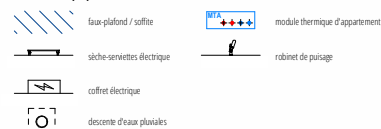

Electricité

