


bâtiment	étage	type
B	B_R+1	T3

séjour cuisine	25.13 m ²
chambre 1	12.42 m ²
chambre 2	10.83 m ²
entrée dgt	7.30 m ²
sdb	4.58 m ²
wc	1.99 m ²
pl. 2	0.85 m ²
pl.	0.67 m ²
total surfaces intérieures	63.76 m²

terrasse	7.90 m ²
total surfaces extérieures	7.90 m²

Indice 04

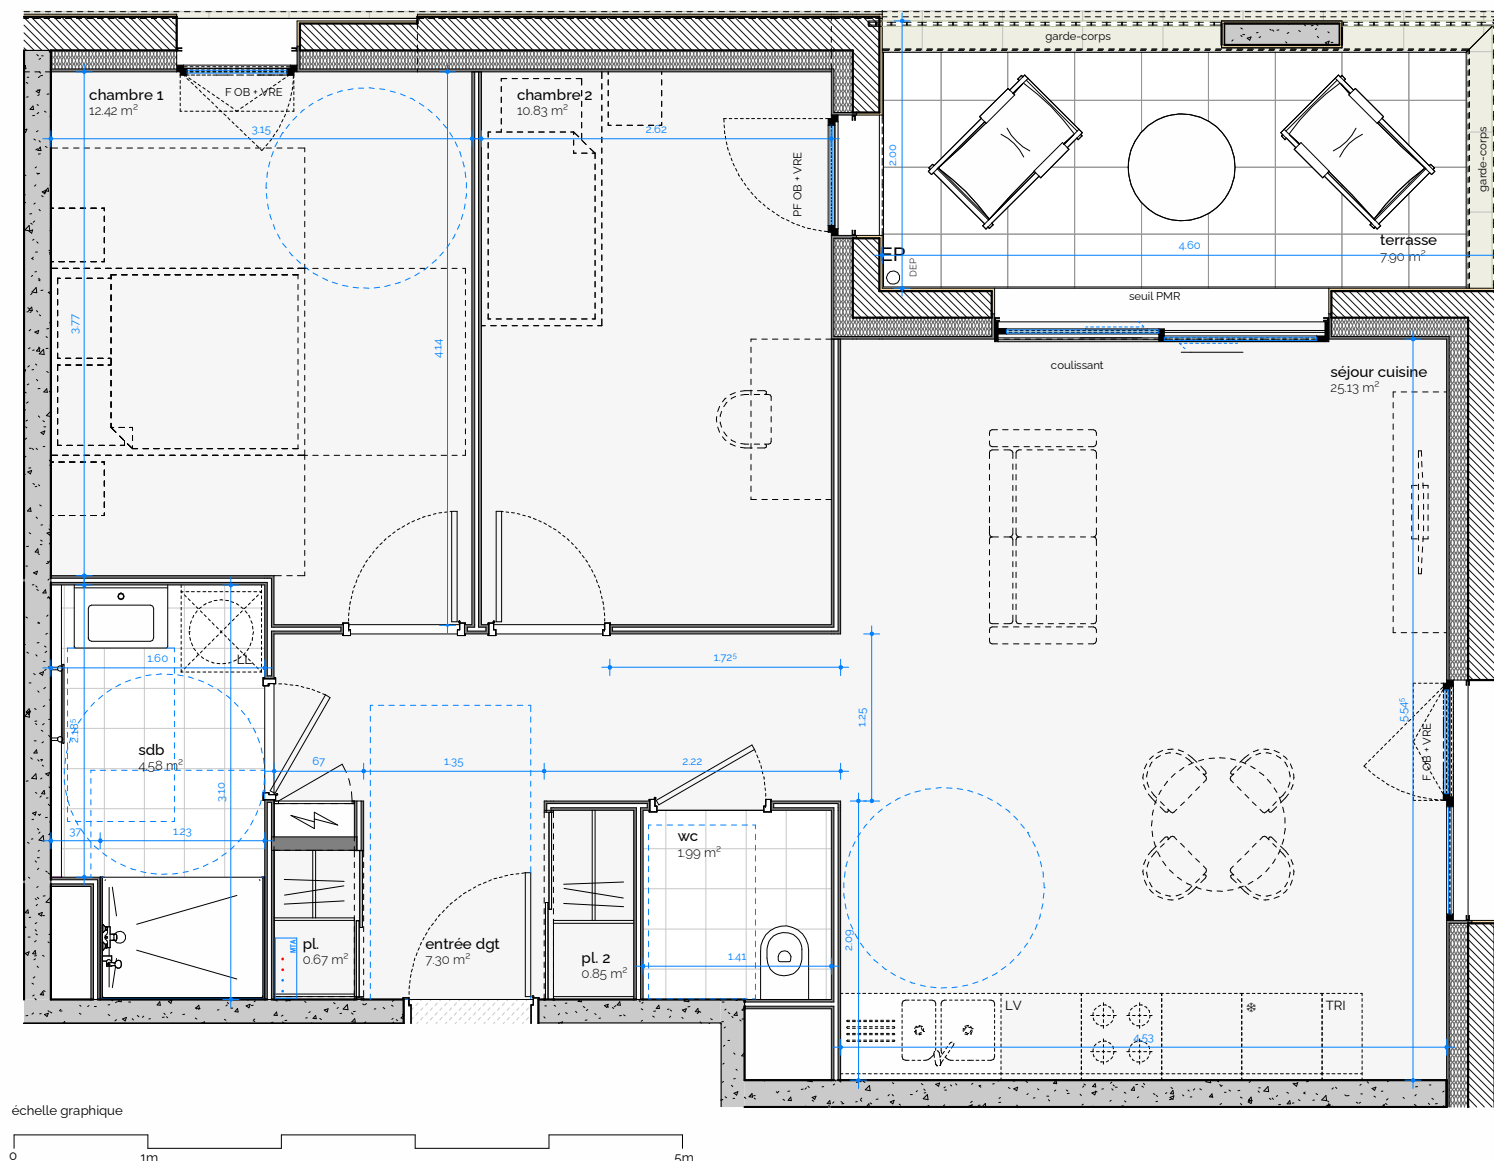

OB - Fenêtre oscillo-battante
PF - Porte fenêtre
Fixe - Vitrage fixe
F - Fenêtre
FAV - Fenêtre avec allège vitrée
VRE - Volet roulant électrique

- * - emplacement réfrigérateur
- CUI - emplacement cuisson
- EV - emplacement évier
- KIT - meuble kitchenette
- LV - emplacement lave-vaisselle
- LL - emplacement lave-linge
- TRI - emplacement tri sélectif
- 30 / 45 / 60 - emplacement linéaire complémentaire

Équipements sanitaires

70 cm 120 cm
meuble vasque

lave mains WC suspendu

170x75 cm 90x120 cm 90x90 cm

Autres équipements

	faux-plafond / souffie		module thermique d'appartement
	sèche-serviettes électrique		robinnet de puisage
	coffret électrique		
	descente d'eau pluviales		

 prises électriques

 interrupteur

 luminaires

Les surfaces et côtes figurant sur le plan sont susceptibles de modifications dans les conditions du contrat dans la limite de 5%, pour des raisons techniques, administratives ou réglementaires. Les équipements tels que : couvertures, réseaux divers, les appareils sanitaires et électriques, les rebords, les faux-plafonds, soffits ainsi que les emplacements des équipements ne sont pas tous figurés ou le sont à titre indicatif. La représentation des éléments de cuisine, salle de bains et de mobilier n'a qu'une valeur illustrative et ne sont pas fournis. Seuls les éléments définis dans la notice descriptive de vente sont contractuels. La représentation éventuelle de plantations n'est pas contractuelle.