


SIGNATURE
Trois-Maisons • Nancy

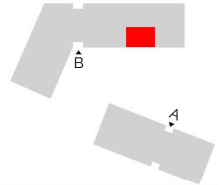


LB106

bâtiment	étage	type
B	B_R+1	T3

Surfaces habitables en m²

séjour cuisine	23.35 m ²
chambre 1	12.13 m ²
chambre 2	9.95 m ²
entrée dgt	7.53 m ²
sdb	4.58 m ²
wc	2.16 m ²
pl.	0.66 m ²
total surfaces intérieures	60.35 m ²

loggia	7.29 m ²
total surfaces extérieures	7.29 m ²

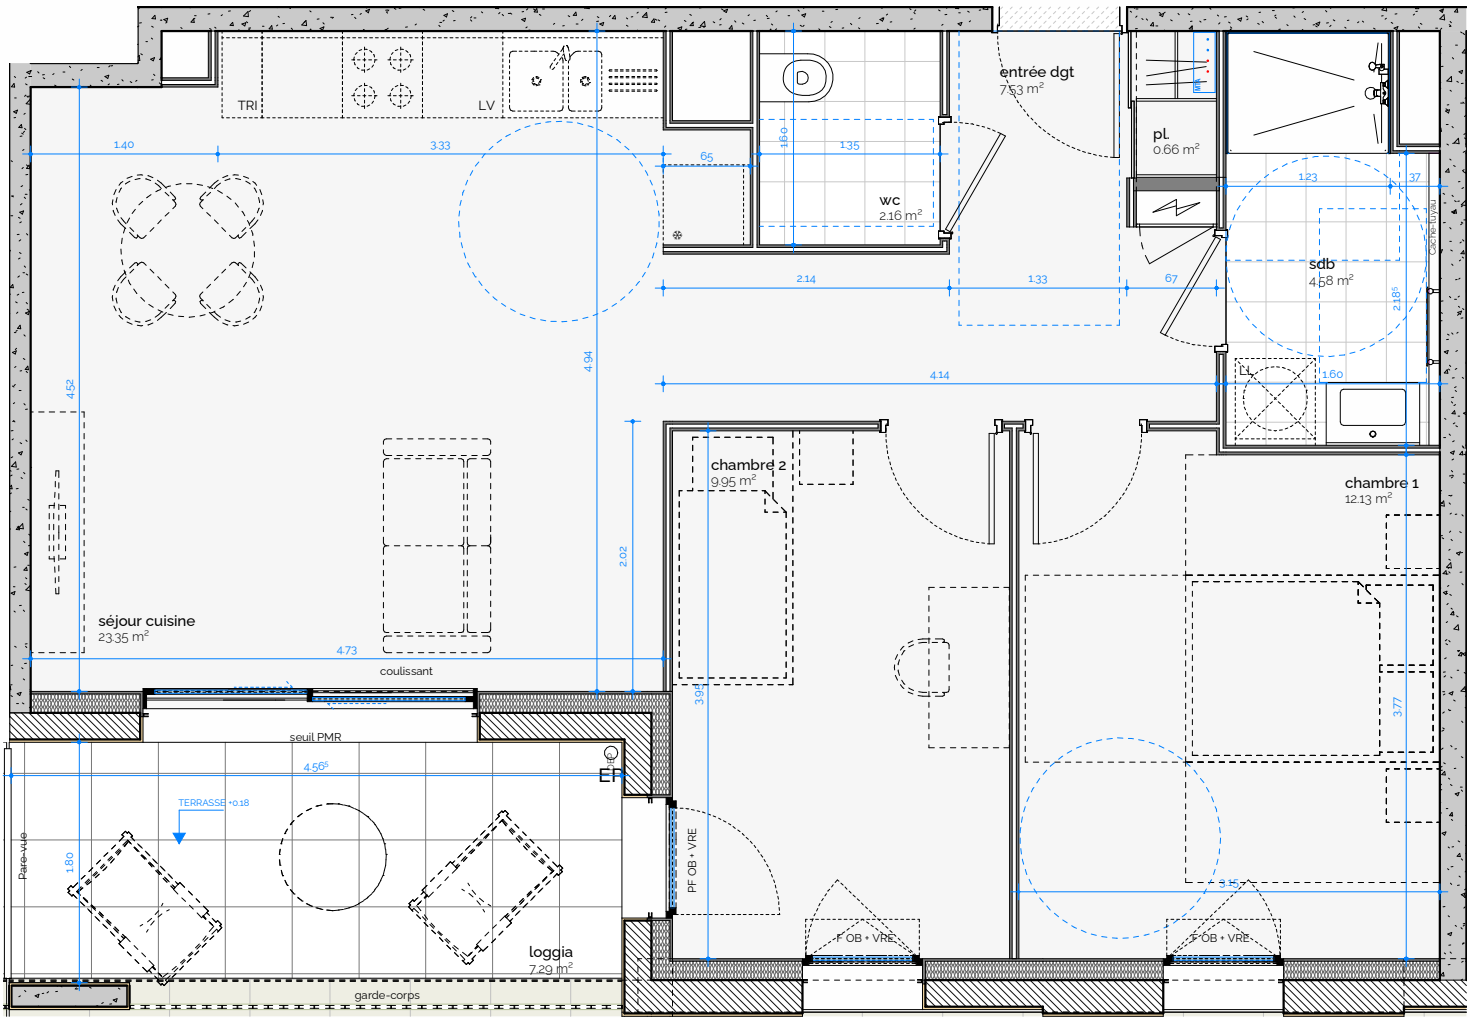

Ouvertures

- OB - Fenêtre oscillo-battante
- PF - Porte fenêtre
- Fixe - Vitrage fixe
- F - Fenêtre
- FAV - Fenêtre avec allège vitrée
- VRE - Volet roulant électrique

Emplacements cuisine

- * - emplacement réfrigérateur
- CUI - emplacement cuisson
- EV - emplacement évier
- KIT - meuble kitchenette
- LV - emplacement lave-vaisselle
- LL - emplacement lave-linge
- TRI - emplacement tri sélectif
- 30 / 45 / 60 - emplacement linéaire complémentaire

Equipements sanitaires

- meuble vasque
- laine mains
- WC suspendu
- baigroire
- receveur de douche

Autres équipements

- faux-plafond / soffite
- sèche-serviettes électrique
- coffre électrique
- descente d'eau pluviales

Electricité

- prises électriques
- interrupteur
- luminaires
- module thermique d'appartement
- robinet de poissage

Les surfaces et côtes figurant sur le plan sont susceptibles de modifications dans les conditions du contrat dans la limite de 5%, pour des raisons techniques, administratives ou réglementaires.
La représentation des éléments de cuisine, salle de bains et de mobilier n'a qu'une valeur illustrative et ne sont pas fournis. Seuls les éléments définis dans la notice descriptive de vente sont contractuels.
La représentation éventuelle de plantations n'est pas contractuelle.