

Villa CONSTANCE

Narbonne




PLAN DE VENTE

R+1
Hall A

A108

T3

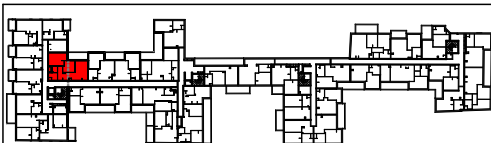

15 quai d'Alsace - 11100 NARBONNE


TABLEAU DE SURFACES

Surfaces intérieures

Chambre 1	15,86
Chambre 2	9,17
Entrée	4,98
SDE	4,16
Séjour / Cuisine	23,70
WC	2,39
	60,26 m ²

Surfaces extérieures

Terrasse	9,34
----------	------

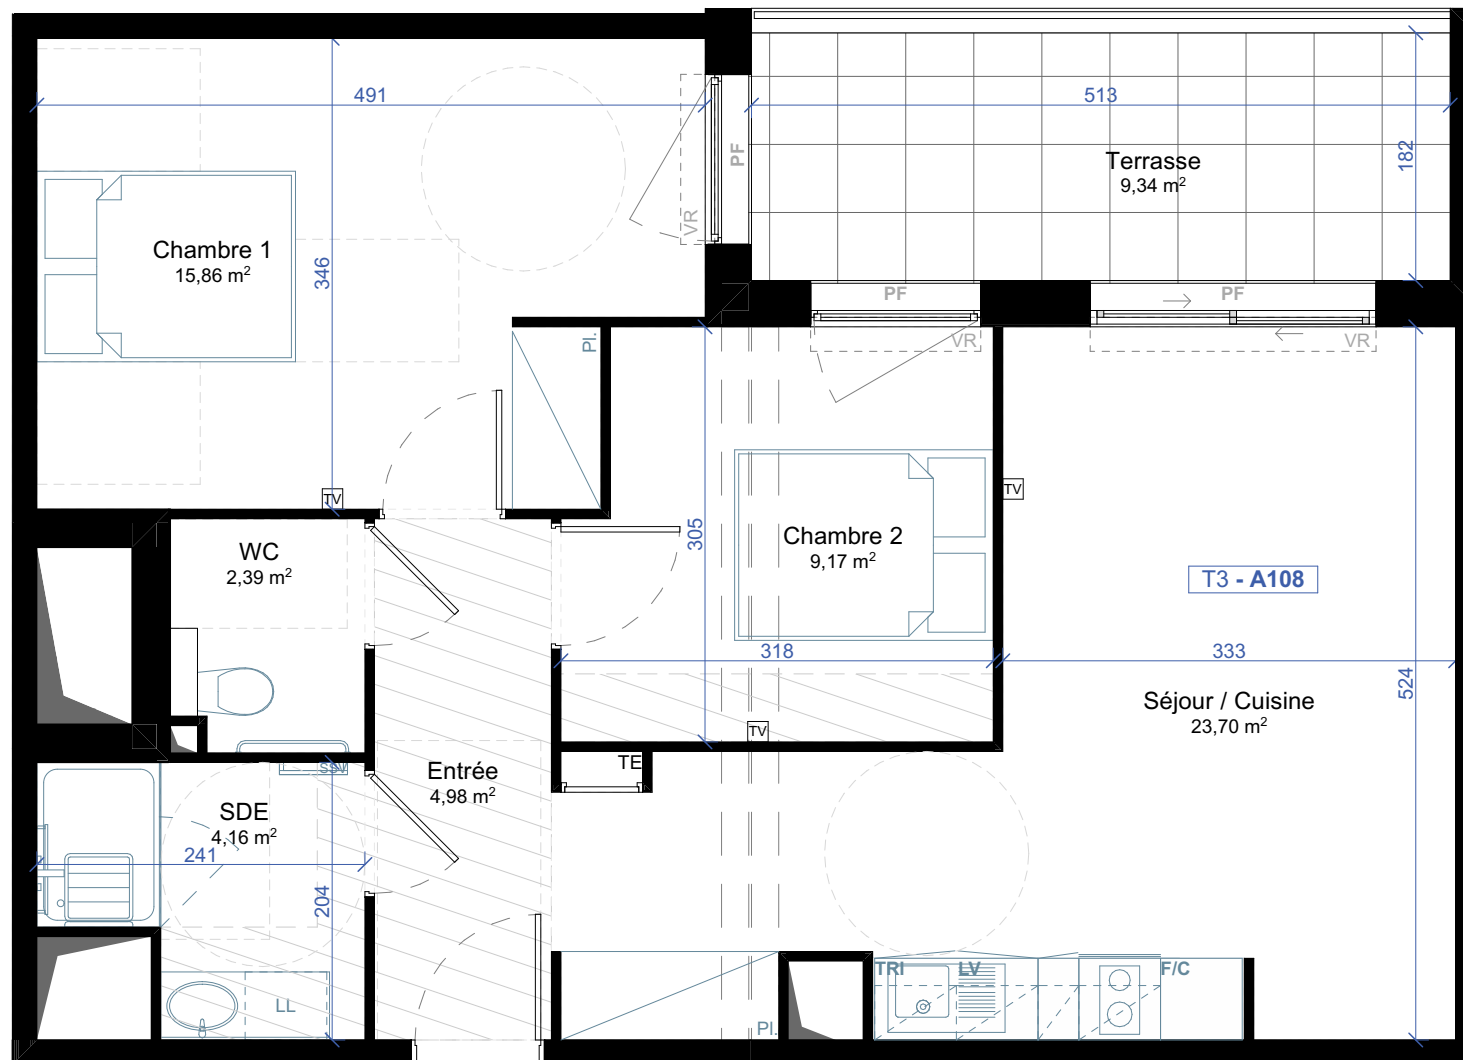


N



DEPUIS 1979
SM SANGALLI
MARATUECH
AMÉNAGEUR & PROMOTEUR

VINCI
IMMOBILIER

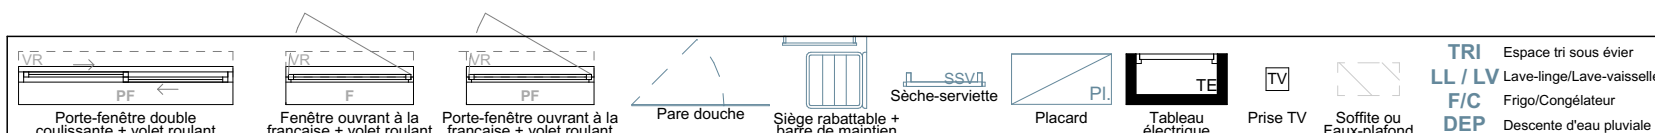

Des modifications sont susceptibles d'être apportées à ce plan en fonction des nécessités techniques de la réalisation, tant en ce qui concerne les dimensions libres que les équipements. Les surfaces indiquées sont approximatives, les retombées, soffites, faux-plafonds, canalisations sont figurés à titre indicatifs. La surface habitable des placards est incluse dans celle de la pièce.

