

Villa CONSTANCE

Narbonne




PLAN DE VENTE

R+2
Hall A

A207

T2

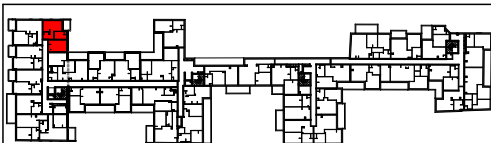

15 quai d'Alsace - 11100 NARBONNE

TABLEAU DE SURFACES

Surfaces intérieures

Chambre	15,20
Cuisine / Séjour	14,92
Entrée	5,41
SDE	6,45
	41,98 m ²



Surfaces extérieures

Terrasse	4,67
----------	------

DEPUIS 1979
SM SANGALLI
MARATUECH
AMÉNAGEUR & PROMOTEUR

VINCI
IMMOBILIER

11/05/2023 - Indice 1

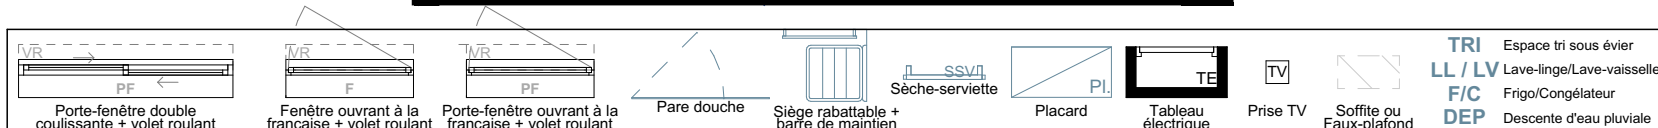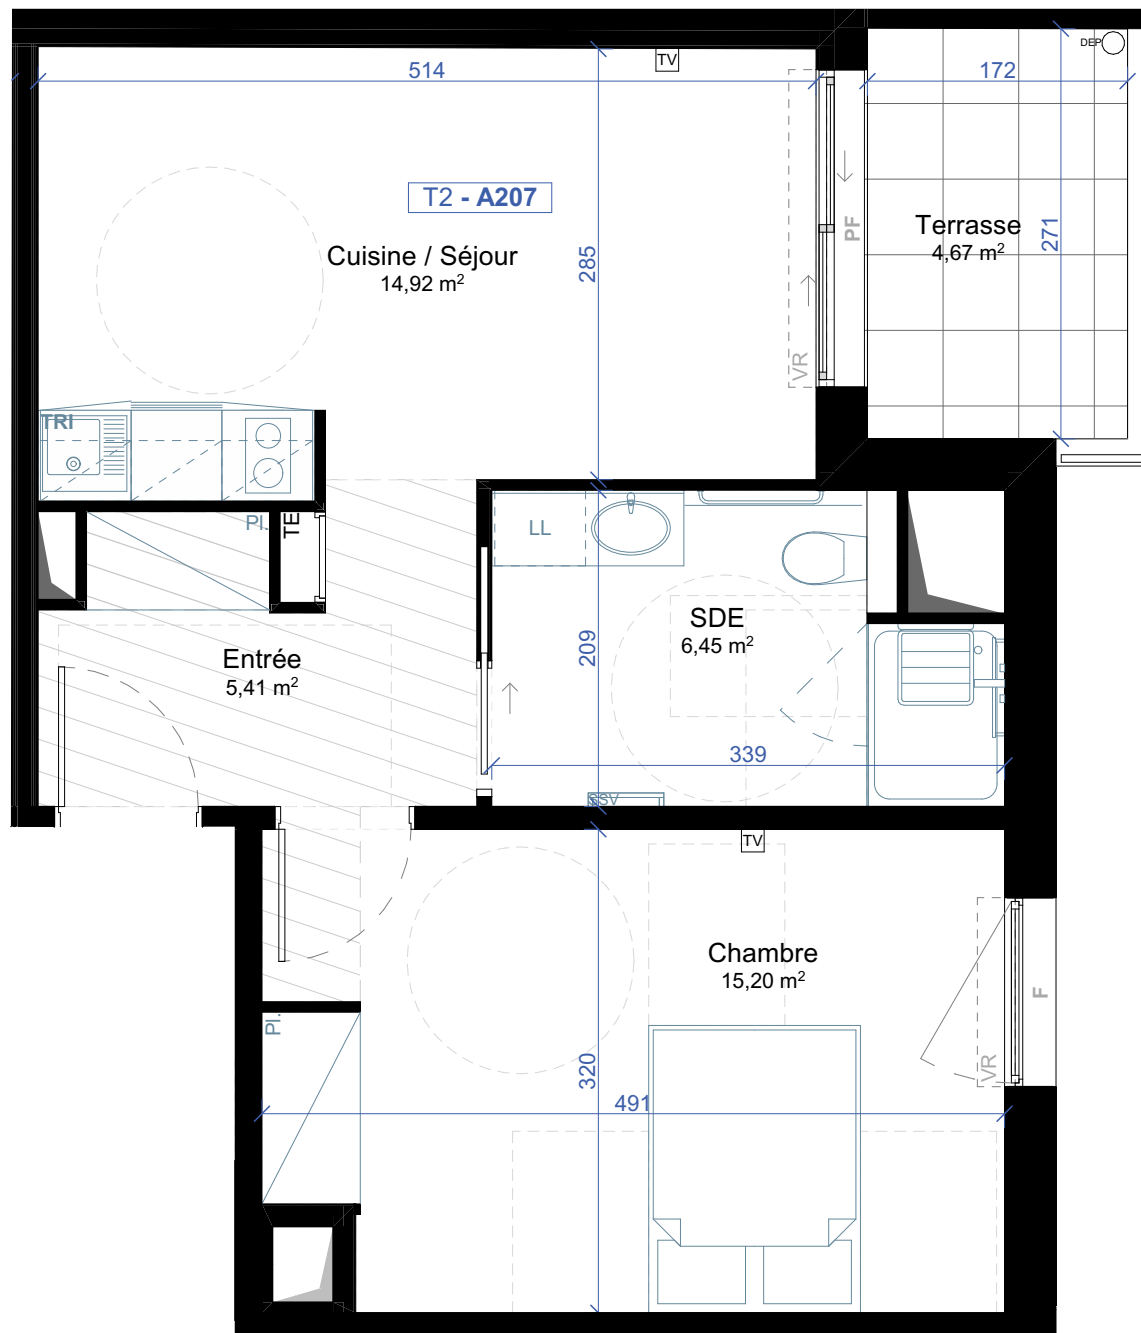

Des modifications sont susceptibles d'être apportées à ce plan en fonction des nécessités techniques de la réalisation, tant en ce qui concerne les dimensions libres que les équipements. Les surfaces indiquées sont approximatives, les retombées, soffites, faux-plafonds, canalisations sont figurés à titre indicatifs. La surface habitable des placards est incluse dans celle de la pièce.