

Villa CONSTANCE

Narbonne




PLAN DE VENTE

R+1

Hall C

T2

C101

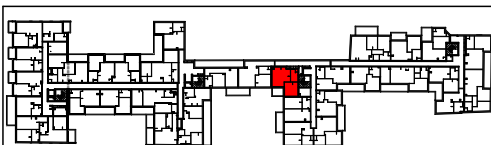

15 quai d'Alsace - 11100 NARBONNE

TABLEAU DE SURFACES

Surfaces intérieures

Chambre	13,92
Cuisine / Séjour	22,69
SDE	6,02
	42,63 m ²


Surfaces extérieures

Terrasse	5,70
----------	------


DEPUIS 1979
SM SANGALLI MARATUECH
AMÉNAGEUR & PROMOTEUR



11/05/2023 - Indice 1

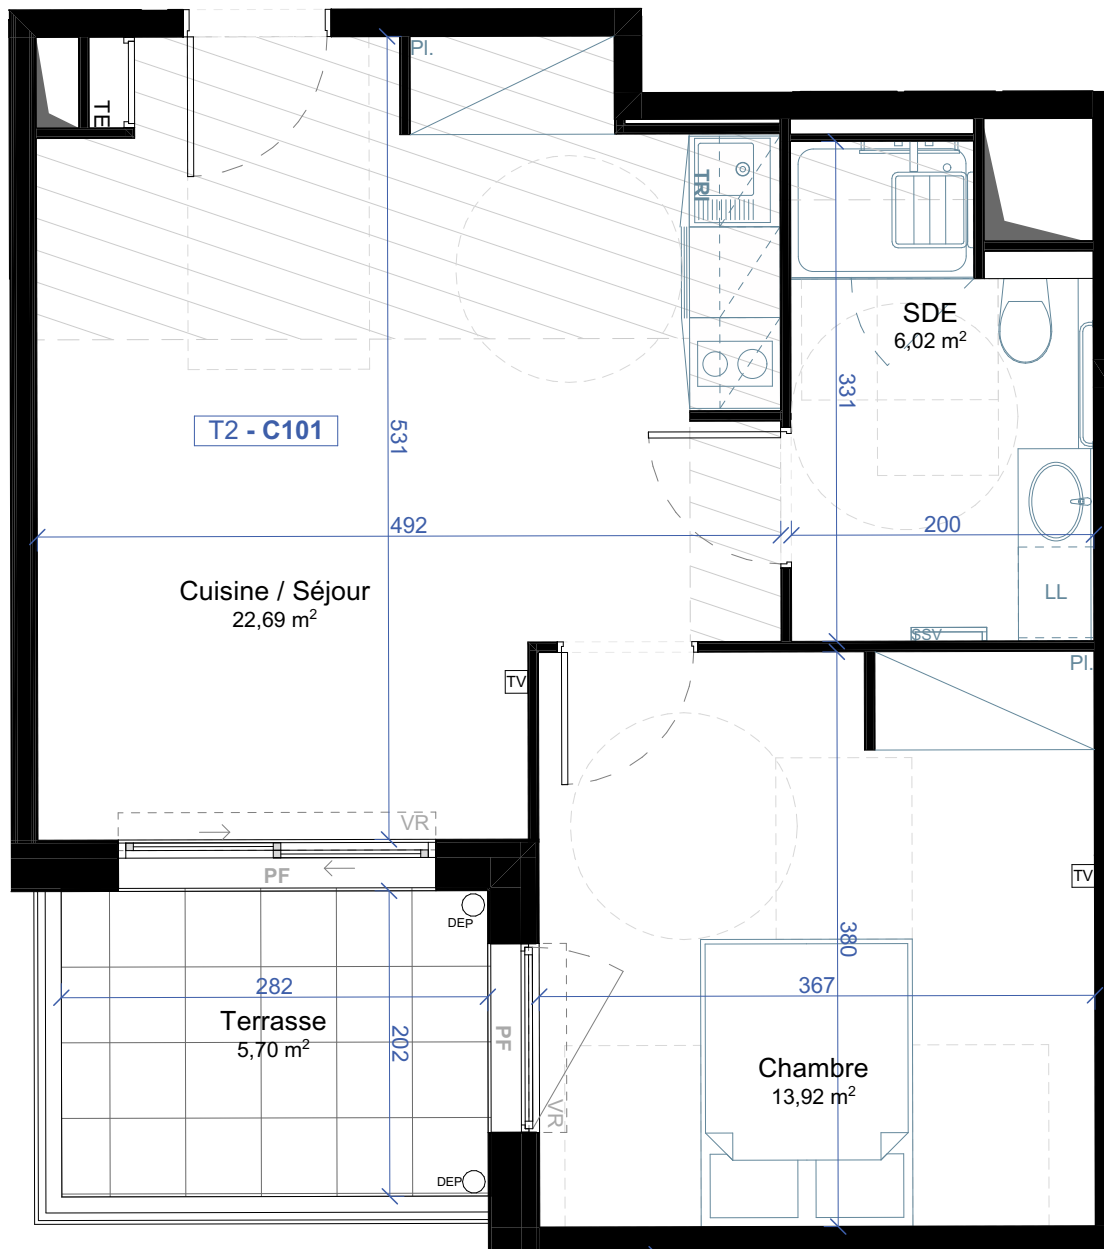

N

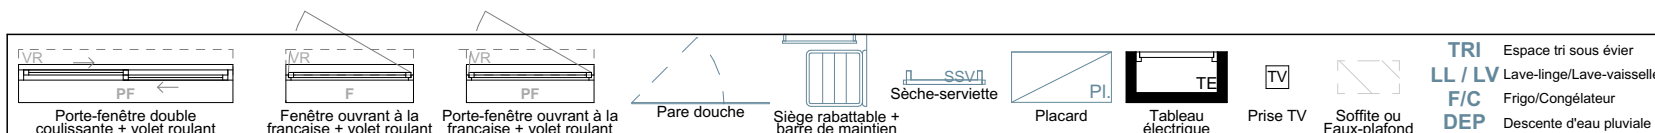

Des modifications sont susceptibles d'être apportées à ce plan en fonction des nécessités techniques de la réalisation, tant en ce qui concerne les dimensions libres que les équipements. Les surfaces indiquées sont approximatives, les retombées, soffites, faux-plafonds, canalisations sont figurés à titre indicatifs. La surface habitable des placards est incluse dans celle de la pièce.

