

Villa CONSTANCE

Narbonne




PLAN DE VENTE

R+1

Hall C

T2

C106

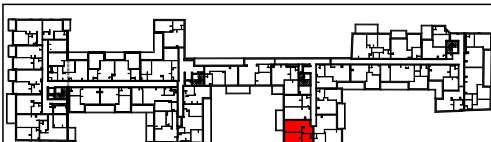

15 quai d'Alsace - 11100 NARBONNE

TABLEAU DE SURFACES

Surfaces intérieures

Chambre	12,85
Cuisine / Séjour	23,30
SDE	6,61
	42,76 m ²

Surfaces extérieures



Terrasse	4,72
----------	------

DEPUIS 1979
SM SANGALLI
MARATUECH
AMÉNAGEUR & PROMOTEUR

VINCI
IMMOBILIER

18/07/2023 - Indice 1

N

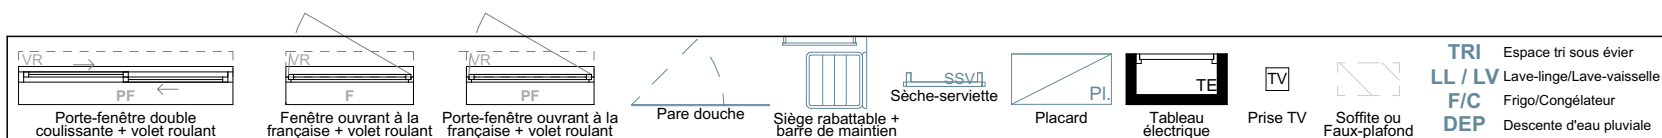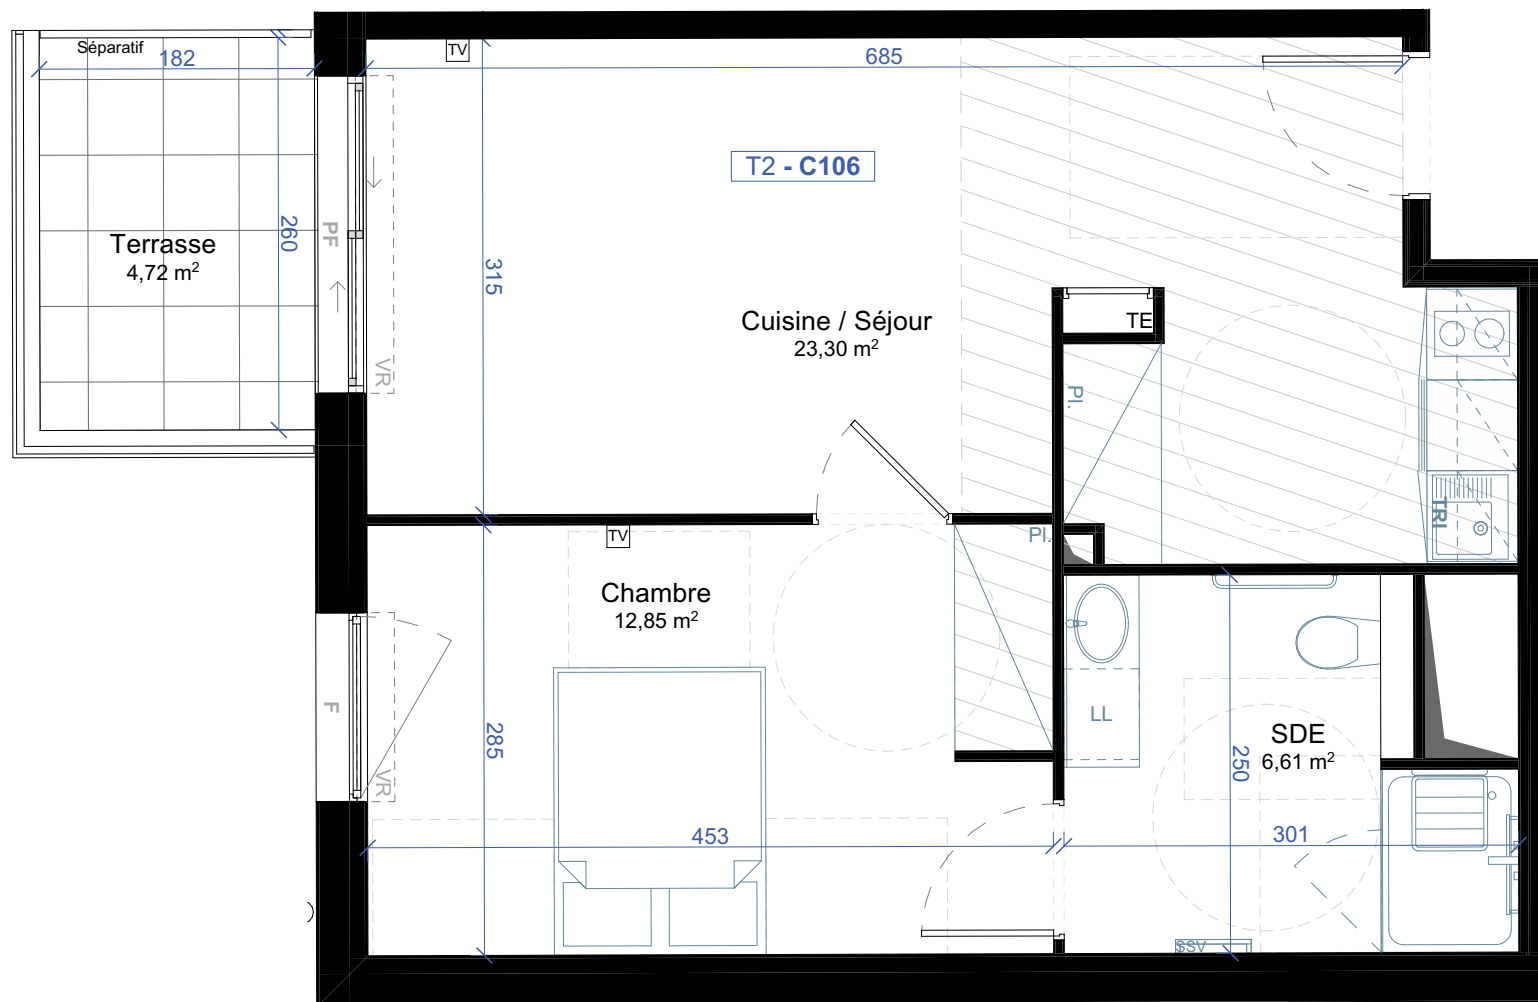

Des modifications sont susceptibles d'être apportées à ce plan en fonction des nécessités techniques de la réalisation, tant en ce qui concerne les dimensions libres que les équipements. Les surfaces indiquées sont approximatives, les retombées, soffites, faux-plafonds, canalisations sont figurés à titre indicatifs. La surface habitable des placards est incluse dans celle de la pièce.

