

Villa CONSTANCE

Narbonne




PLAN DE VENTE

R+1

Hall D

D102

T3

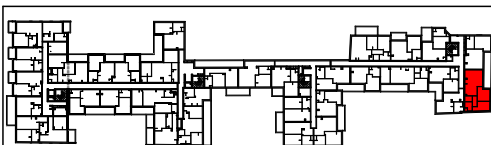

15 quai d'Alsace - 11100 NARBONNE

TABLEAU DE SURFACES

Surfaces intérieures

Chambre 1	10,01
Chambre 2	11,61
Cuisine / Séjour	28,46
Dgt	3,34
SDE	4,26
WC	3,02
	60,70 m ²



Surfaces extérieures

Terrasse	8,28
----------	------

DEPUIS 1979
SM SANGALLI MARATUECH
AMÉNAGEUR & PROMOTEUR



11/05/2023 - Indice 1

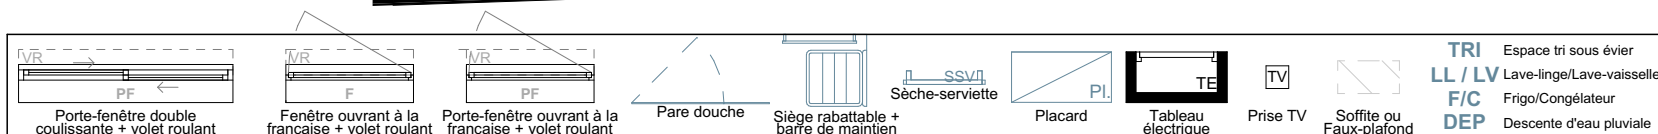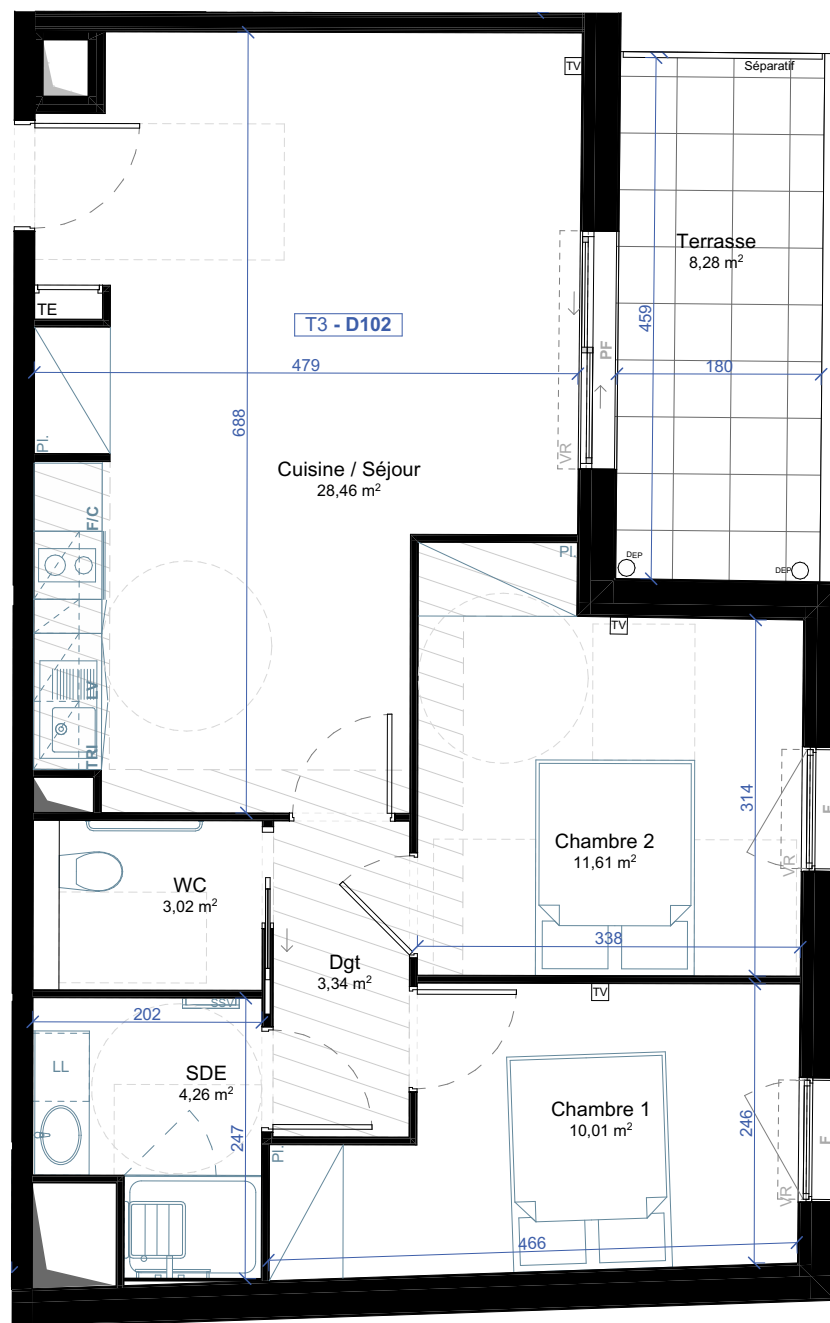

Des modifications sont susceptibles d'être apportées à ce plan en fonction des nécessités techniques de la réalisation, tant en ce qui concerne les dimensions libres que les équipements. Les surfaces indiquées sont approximatives, les retombées, soffites, faux-plafonds, canalisations sont figurés à titre indicatifs. La surface habitable des placards est incluse dans celle de la pièce.

