

Villa CONSTANCE

Narbonne




PLAN DE VENTE

R+2

Hall D

D206

T2

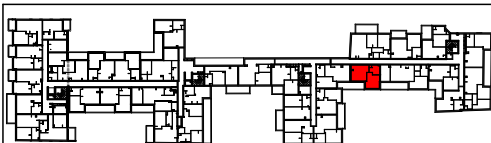

15 quai d'Alsace - 11100 NARBONNE

TABLEAU DE SURFACES

Surfaces intérieures

Chambre 1	13,66
Cuisine / Séjour	19,06
SDE	6,25
	38,97 m ²



Surfaces extérieures

Terrasse	6,04
----------	------



11/05/2023 - Indice 1

N

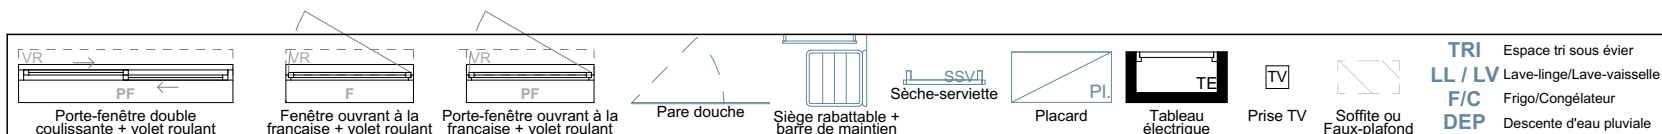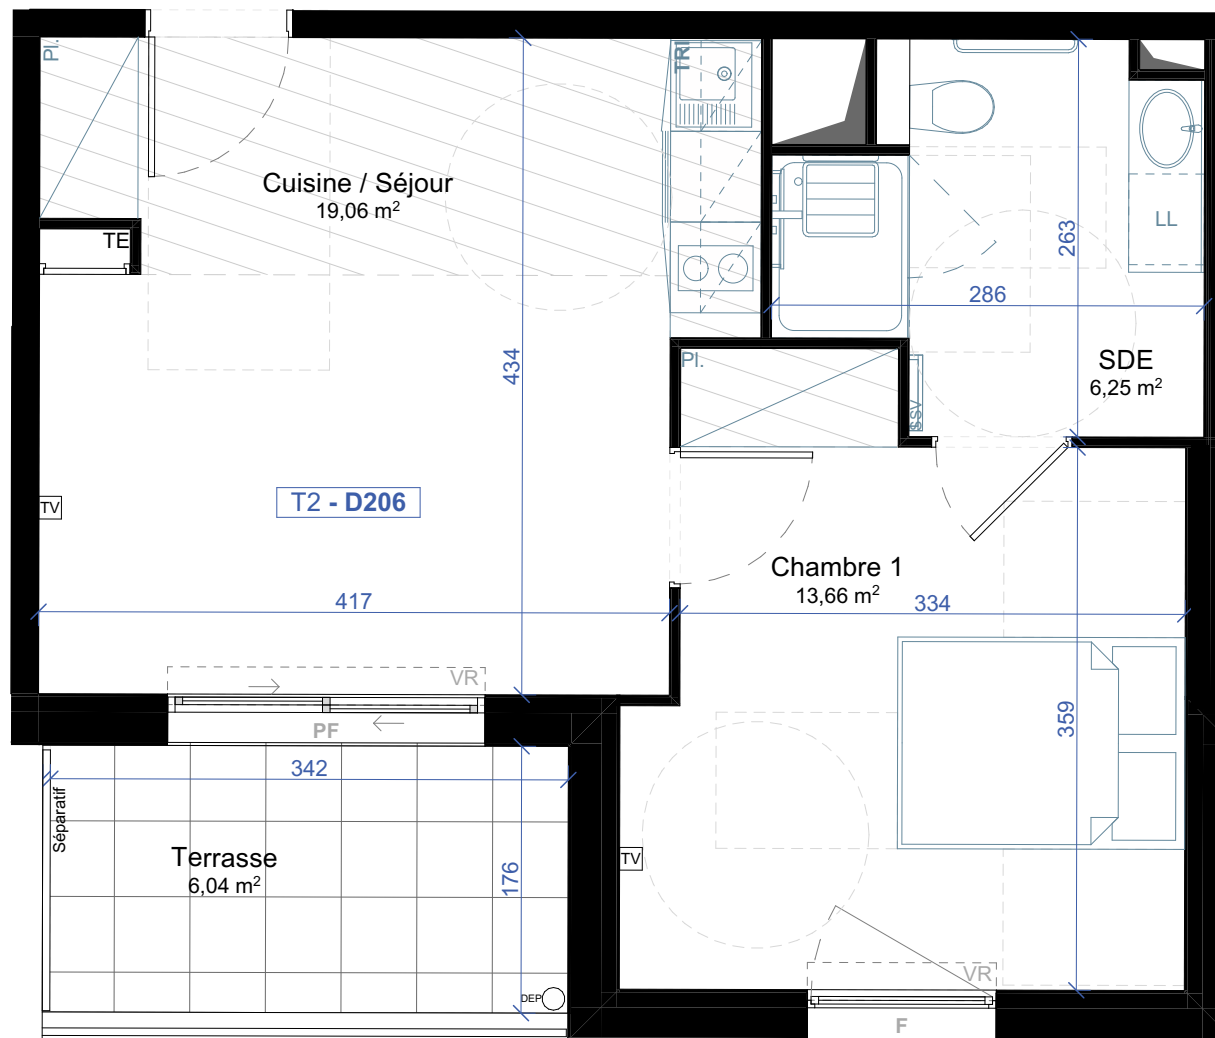

Des modifications sont susceptibles d'être apportées à ce plan en fonction des nécessités techniques de la réalisation, tant en ce qui concerne les dimensions libres que les équipements. Les surfaces indiquées sont approximatives, les retombées, soffites, faux-plafonds, canalisations sont figurés à titre indicatifs. La surface habitable des placards est incluse dans celle de la pièce.