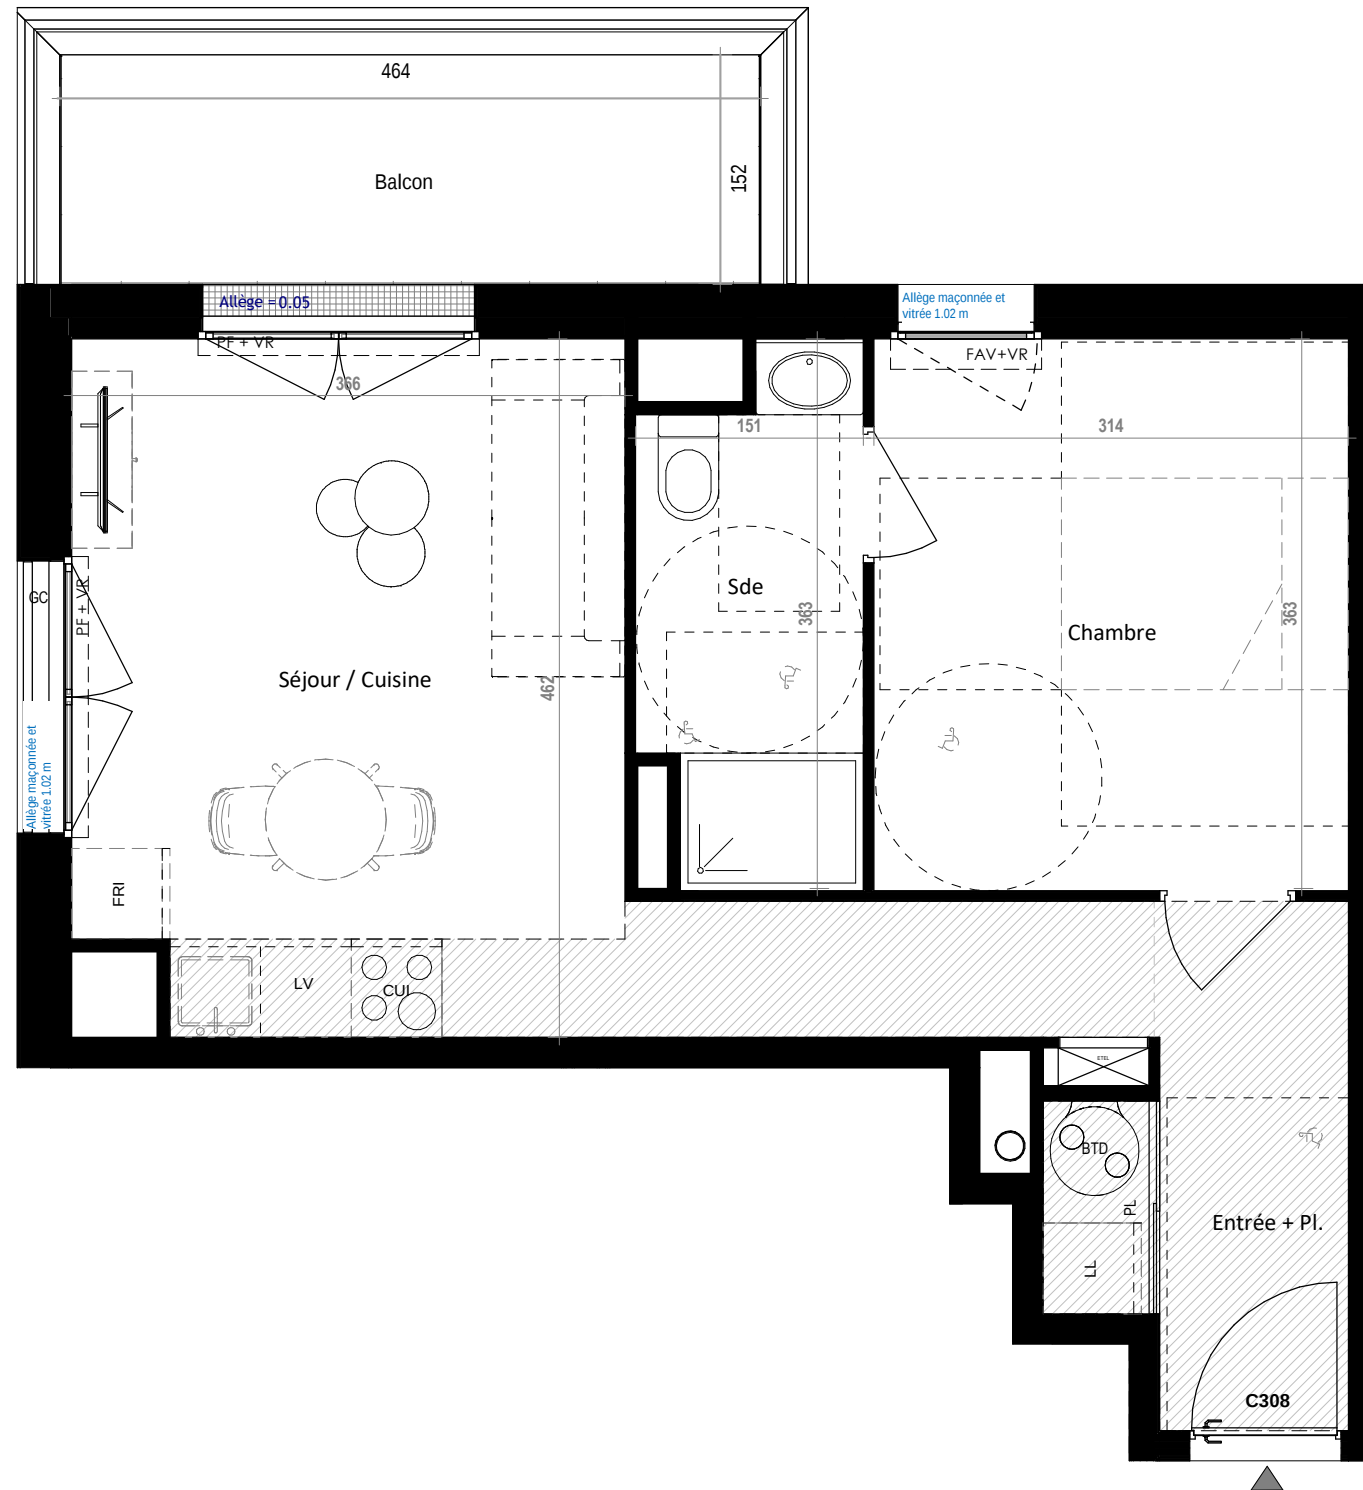
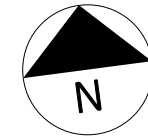


cloison démontable

 Faux-plafond/soffite (HSP. 2.20 m mini)

 Retombée de poutre

Entrée + Pl.	5.49 m²
Séjour / Cuisine	19.63 m²
Chambre	11.45 m²
Sde	4.83 m²
TOTAL Surface habitable	41.40 m²
Balcon	7.44 m²
TOTAL Surface annexes	7.44 m²

A R L A B
a r c h i t e c t s





Bâtiment	Etage	Logement	Type
C	R+3	C308 EVOL	T2

Entrée + Pl.	5.49 m ²
Séjour / Cuisine	19.63 m ²
Chambre	11.42 m ²
Sde	3.51 m ²
Wc	1.25 m ²
TOTAL Surface habitable	41.30 m²
Balcon	7.44 m ²
TOTAL Surface annexes	7.44 m²

Plan édité le
26/06/2026

A R L A B
a r c h i t e c t s

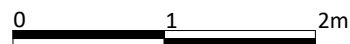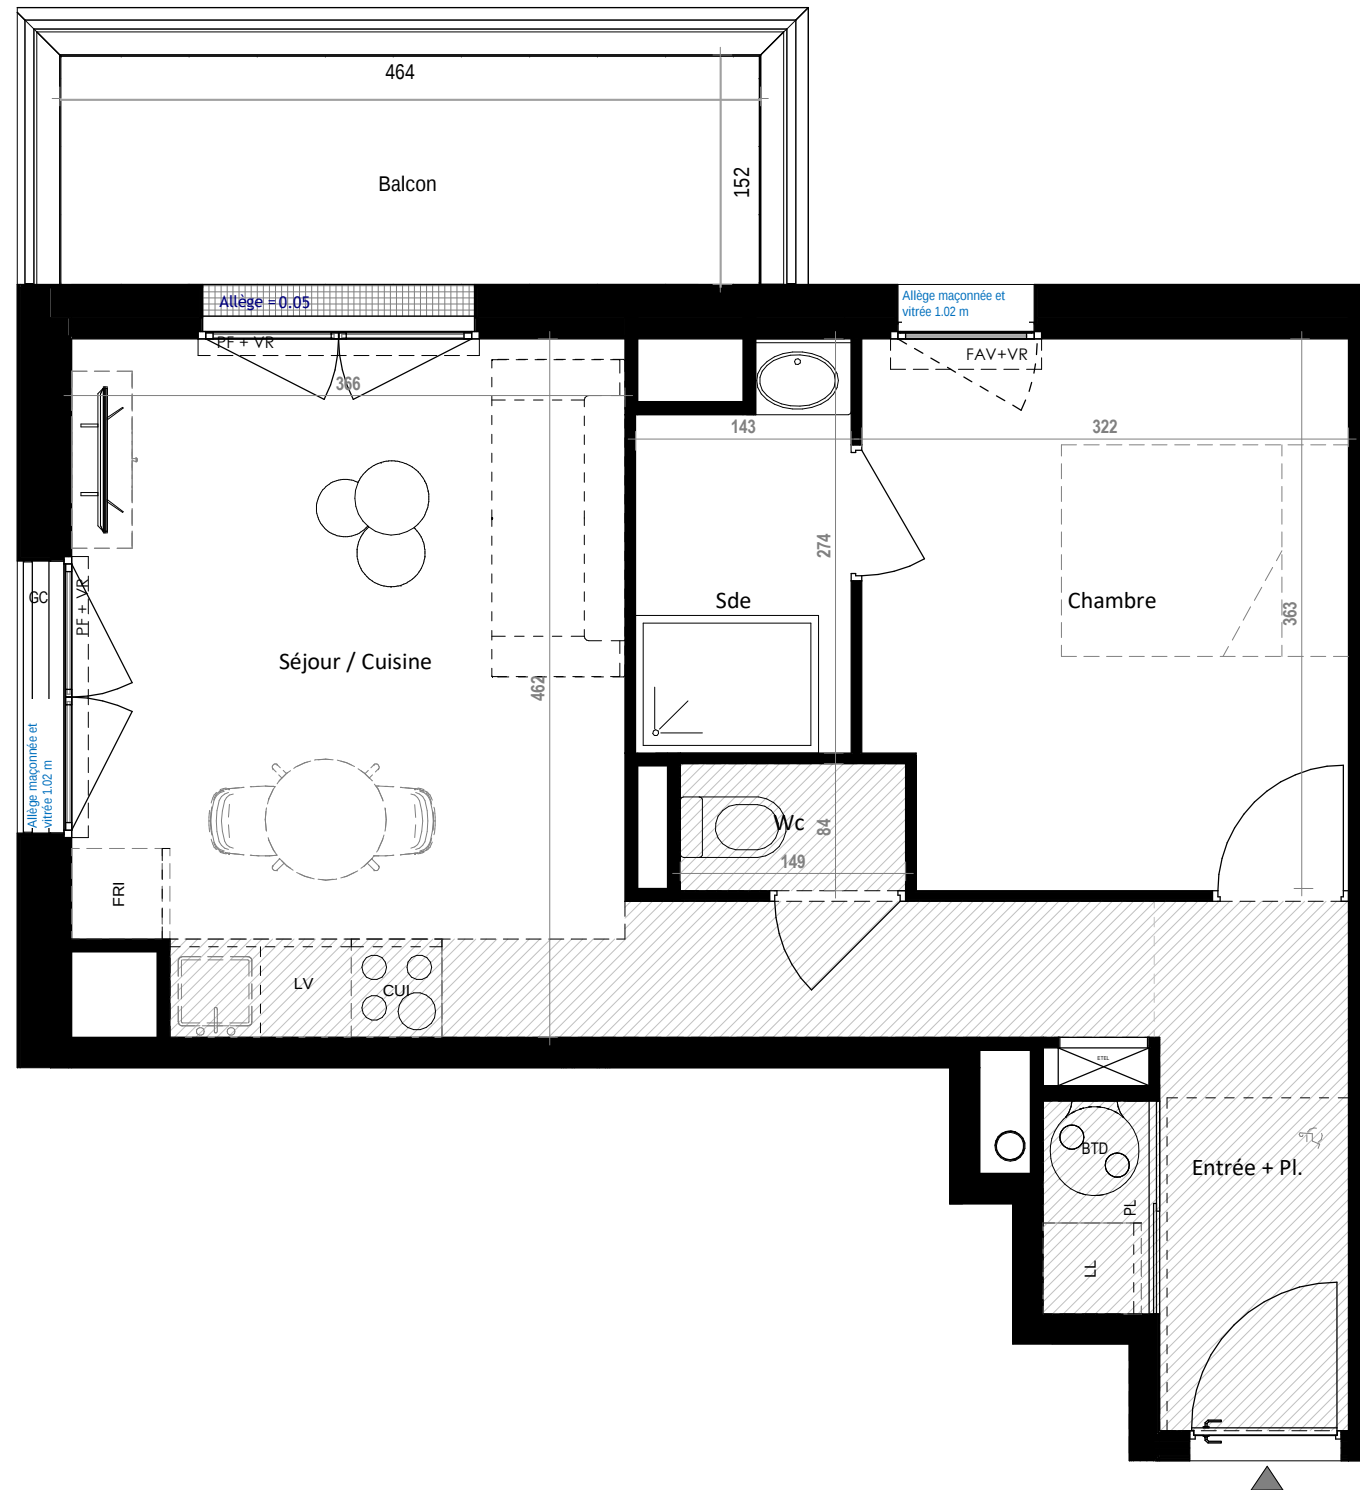

Autres

BTD - Ballon Thermo Dynamique
PAC - Pompe à chaleur
ETEL - Tableau Electrique
GC - Garde Corps
PV - Pare Vue
PL - Placard

 Faux-plafond/soffite (HSP . 2.20 m mini)

 Retombée de poutre

Les surfaces et côtes figurant sur le plan sont susceptibles de modifications dans les conditions du contrat dans la limite de 5 %, pour des raisons techniques, administratives ou réglementaires. La surface des placards est comprise dans la surface des pièces. Les équipements techniques, ouvertures, réseaux divers, les appareils sanitaires et électriques, les retombées, faux-plafonds, soffites ainsi que les emplacements des équipements ne sont pas tous figurés ou le sont à titre indicatif. La représentation des éléments de cuisine, salle de bains et de mobilier n'a qu'une valeur illustrative et ne sont pas fournis. Seuls les éléments définis dans la notice descriptive de vente sont contractuels. La représentation éventuelle des plantations n'est pas contractuelle.