


LOT THELLO
91400 ORSAY

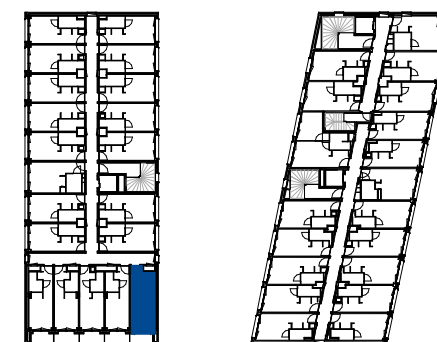


Bâtiment	Étage	Logement	Type
A	R+5	A503	T1

salle de bain	2.9m ²
chambre	14.8m ²
TOTAL Surface habitable	17.7m²
balcon	2.7m ²
TOTAL Surface annexes	2.7m²

Plan édit  le

19/03/2026

Indice 02

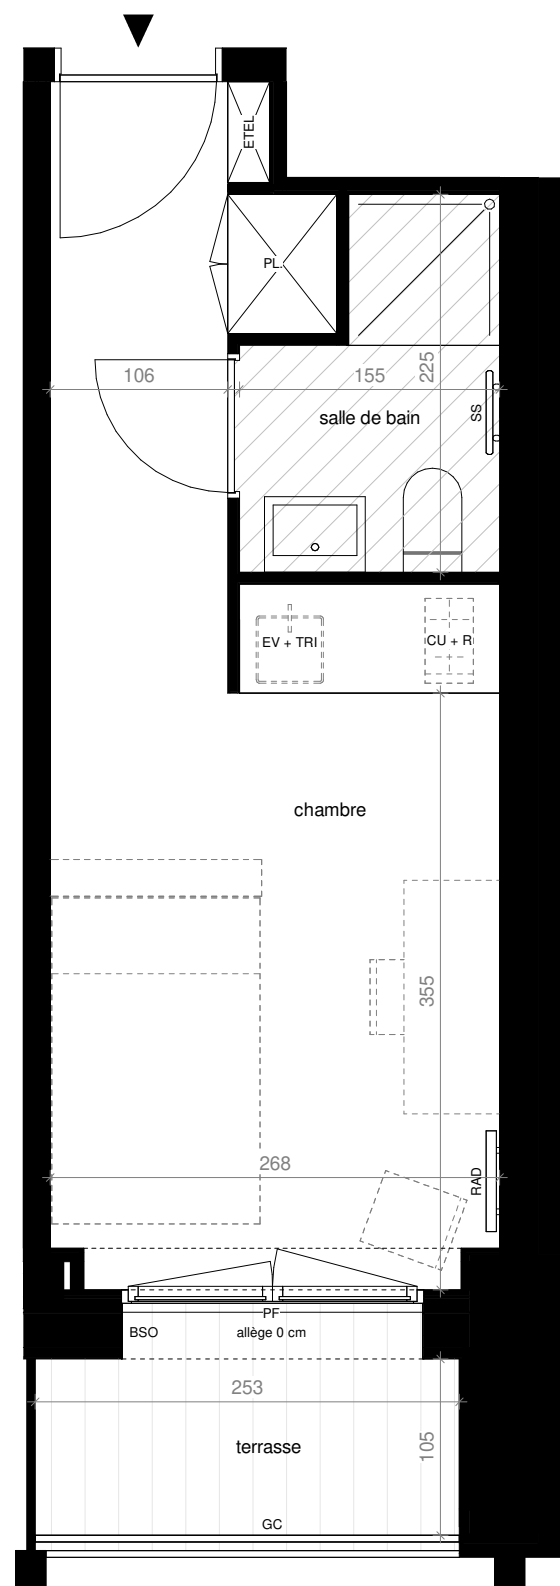

0 0,5 1 2m

Ouvertures

PF - Porte-fenêtre
OB - Oscillo-battant
Fixe - Vitrage fixe
BSO - Brise-soleil

Equipements

CU - Emplacement cuisson
R - Emplacement réfrigérateur
TRI - Emplacement tri sélectif
EV - Emplacement évier

Autres

ETEL - Tableau électrique
GC - Garde-corps
PL - Placard

 Radiateur*

 Sèche-serviettes*

 Faux-plafond / Soffite

*Dimensions non contractuelles

Les surfaces et côtes figurant sur le plan sont susceptibles de modifications dans les conditions du contrat dans la limite de 5%, pour des raisons techniques, administratives ou réglementaires. La surface des placards est comprise dans la surface des pièces.

Les données et notes figurant sur le plan sont susceptibles d'être modifiées dans les conditions du contrat dans la limite de 10% pour les raisons techniques, administratives ou réglementaires. La nature des travaux est comprise. Les équipements techniques, ouvertures, réseaux divers, les appareils sanitaires et électriques, les retombées, les faux-plafonds, soffites ainsi que les emplacements des équipements ne sont pas tous figurés ou le sont à titre indicatif.

La représentation des éléments de cuisine, salle de bains et de mobilier n'a qu'une valeur illustrative et ne sont pas fournis. Seuls les éléments définis dans la notice descriptive de vente sont contractuels.

La représentation éventuelle des plantations n'est pas contractuelle.