



LOT THELLO
91400 ORSAY

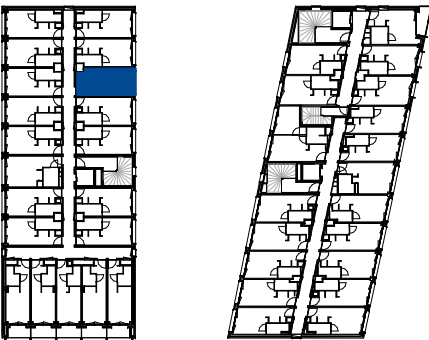

Bâtiment	Étage	Logement	Type
A	R+5	A518	T1

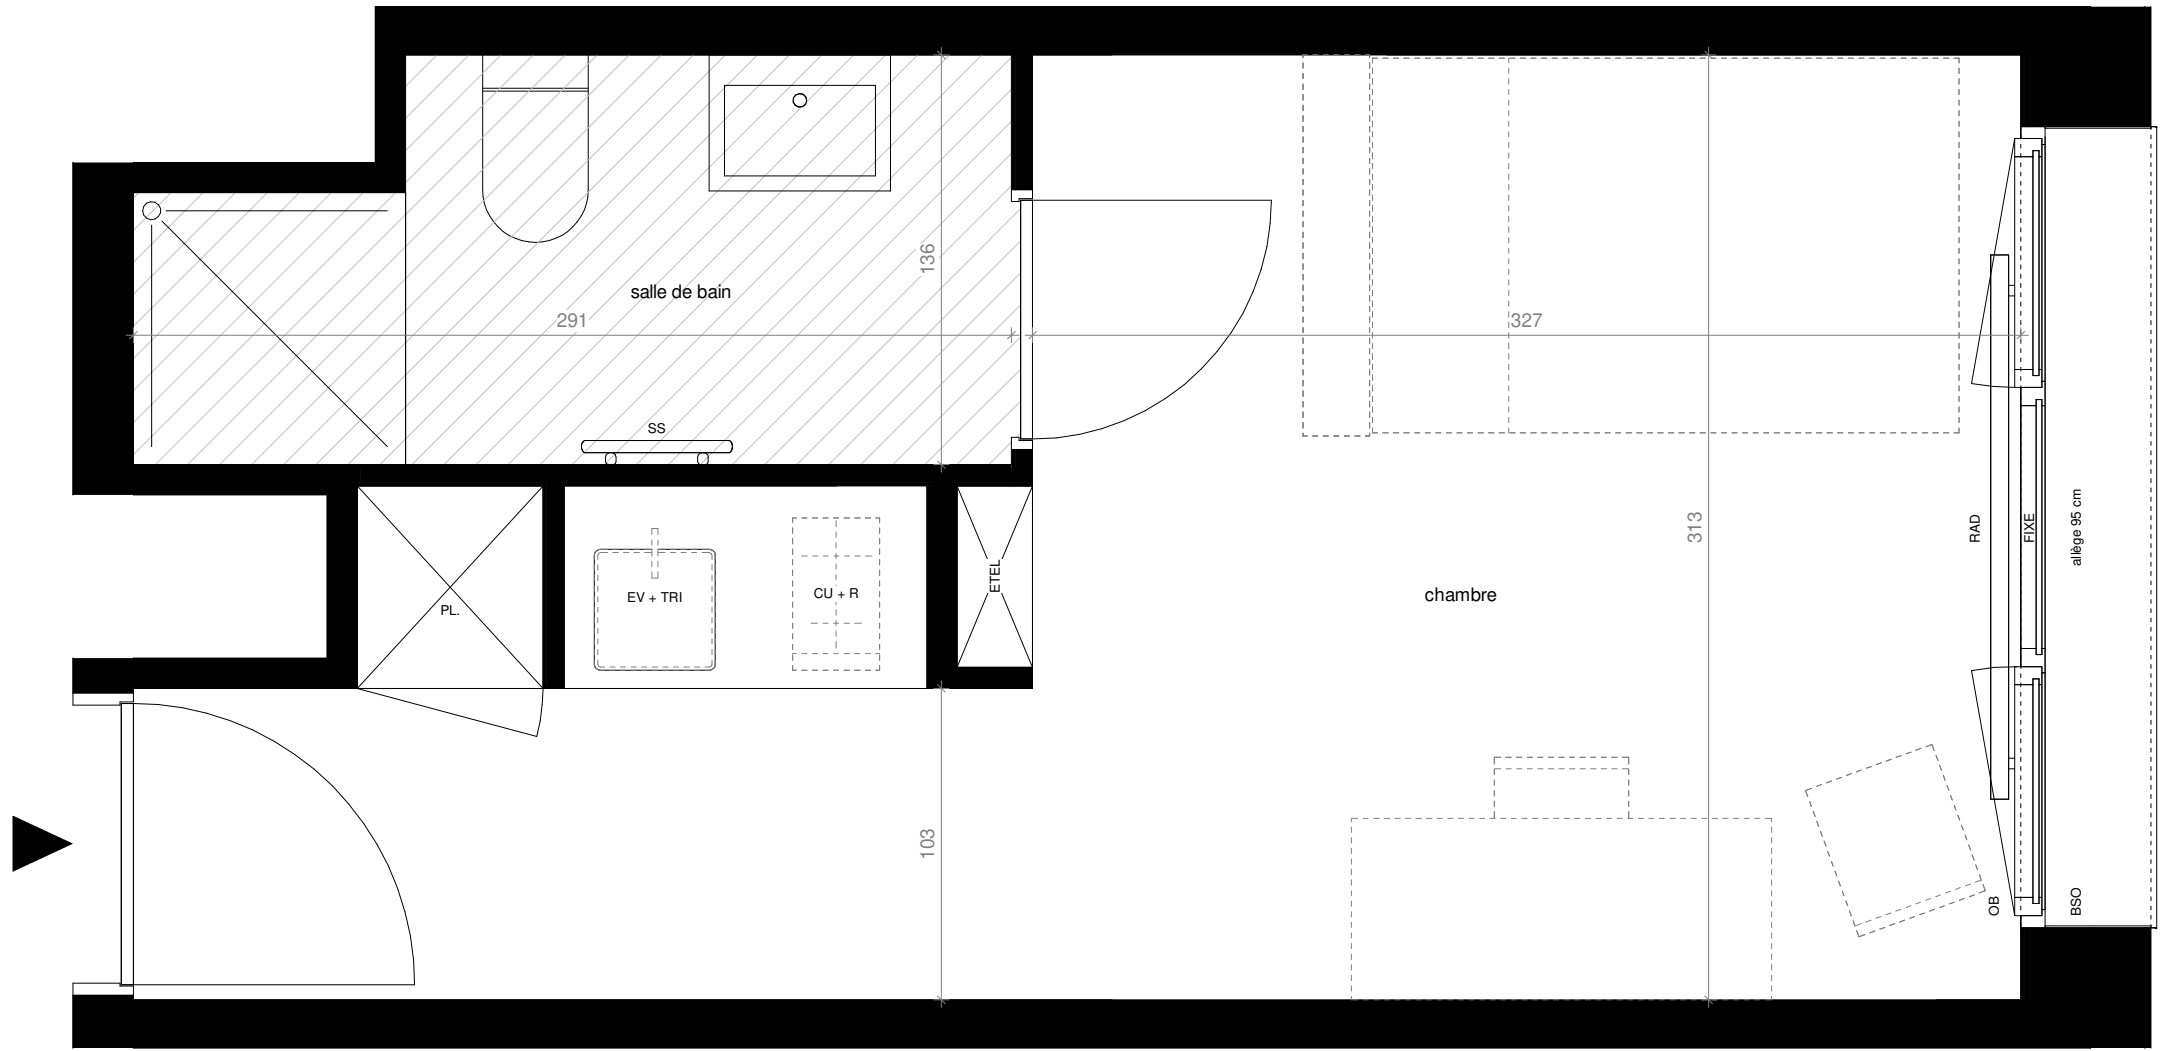

Ouvertures

PF - Porte-fenêtre
OB - Oscillo-battant
Fixe - Vitrage fixe
BSO - Brise-soleil

Equipements

CU - Emplacement cuisson
R - Emplacement réfrigérateur
TRI - Emplacement tri sélectif
EV - Emplacement évier

Autres

ETEL - Tableau électrique
GC - Garde-corps
PL - Placard

Radiateur*
Sèche-serviettes*
Faux-plafond / Soffite

*Dimensions non contractuelles

salle de bain	3.5m²
chambre	14.5m²
TOTAL Surface habitable	18.0m²

Les surfaces et côtes figurant sur le plan sont susceptibles de modifications dans les conditions du contrat dans la limite de 5%, pour des raisons techniques, administratives ou réglementaires. La surface des placards est comprise dans la surface des pièces. Les équipements techniques, ouvertures, réseaux divers, les appareils sanitaires et électriques, les retombées, faux-plafonds, soffites ainsi que les emplacements des équipements ne sont pas tous figurés ou le sont à titre indicatif. La représentation des éléments de cuisine, salle de bains et de mobilier n'a qu'une valeur illustrative et ne sont pas fournis. Seuls les éléments définis dans la notice descriptive de vente sont contractuels. La représentation éventuelle des plantations n'est pas contractuelle.

Plan édité le
19/03/2026
Indice 02