

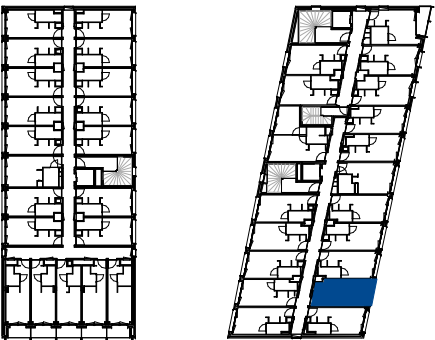


LOT THELLO  
91400 ORSAY

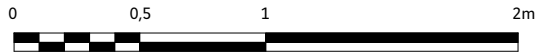

| Bâtiment | Étage | Logement | Type |
|----------|-------|----------|------|
| B        | R+5   | B508     | T1   |

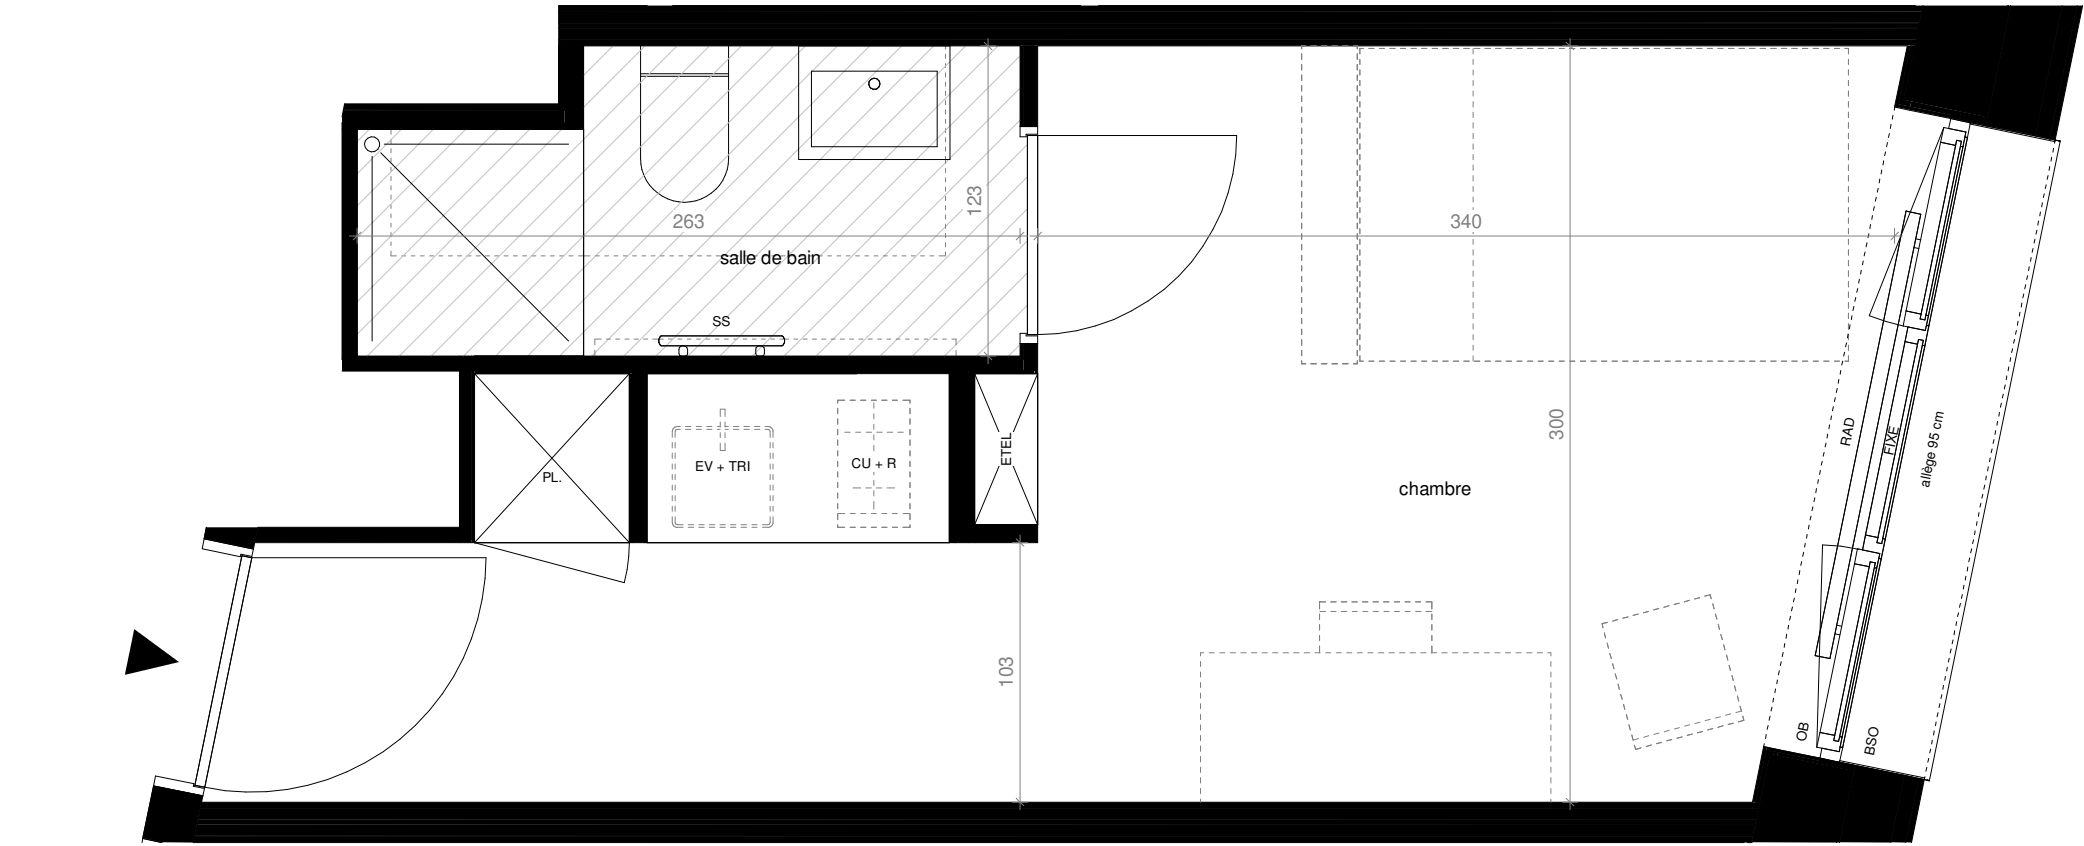

Ouvertures

PF - Porte-fenêtre  
OB - Oscillo-battant  
Fixe - Vitrage fixe  
BSO - Brise-soleil

Equipements

CU - Emplacement cuisson  
R - Emplacement réfrigérateur  
TRI - Emplacement tri sélectif  
EV - Emplacement évier

Autres

ETEL - Tableau électrique  
GC - Garde-corps  
PL - Placard

- Radiateur\*
- Sèche-serviettes\*
- Faux-plafond / Soffite

\*Dimensions non contractuelles

|                                   |               |
|-----------------------------------|---------------|
| salle de bain                     | 2.9m²         |
| chambre                           | 14.5m²        |
| <b>TOTAL</b><br>Surface habitable | <b>17.4m²</b> |

Les surfaces et côtes figurant sur le plan sont susceptibles de modifications dans les conditions du contrat dans la limite de 5%, pour des raisons techniques, administratives ou réglementaires. La surface des placards est comprise dans la surface des pièces. Les équipements techniques, ouvertures, réseaux divers, les appareils sanitaires et électriques, les retombées, faux-plafonds, soffites ainsi que les emplacements des équipements ne sont pas tous figurés ou le sont à titre indicatif. La représentation des éléments de cuisine, salle de bains et de mobilier n'a qu'une valeur illustrative et ne sont pas fournis. Seuls les éléments définis dans la notice descriptive de vente sont contractuels. La représentation éventuelle des plantations n'est pas contractuelle.

Plan édité le  
19/03/2026  
Indice 02