


A201 - T2

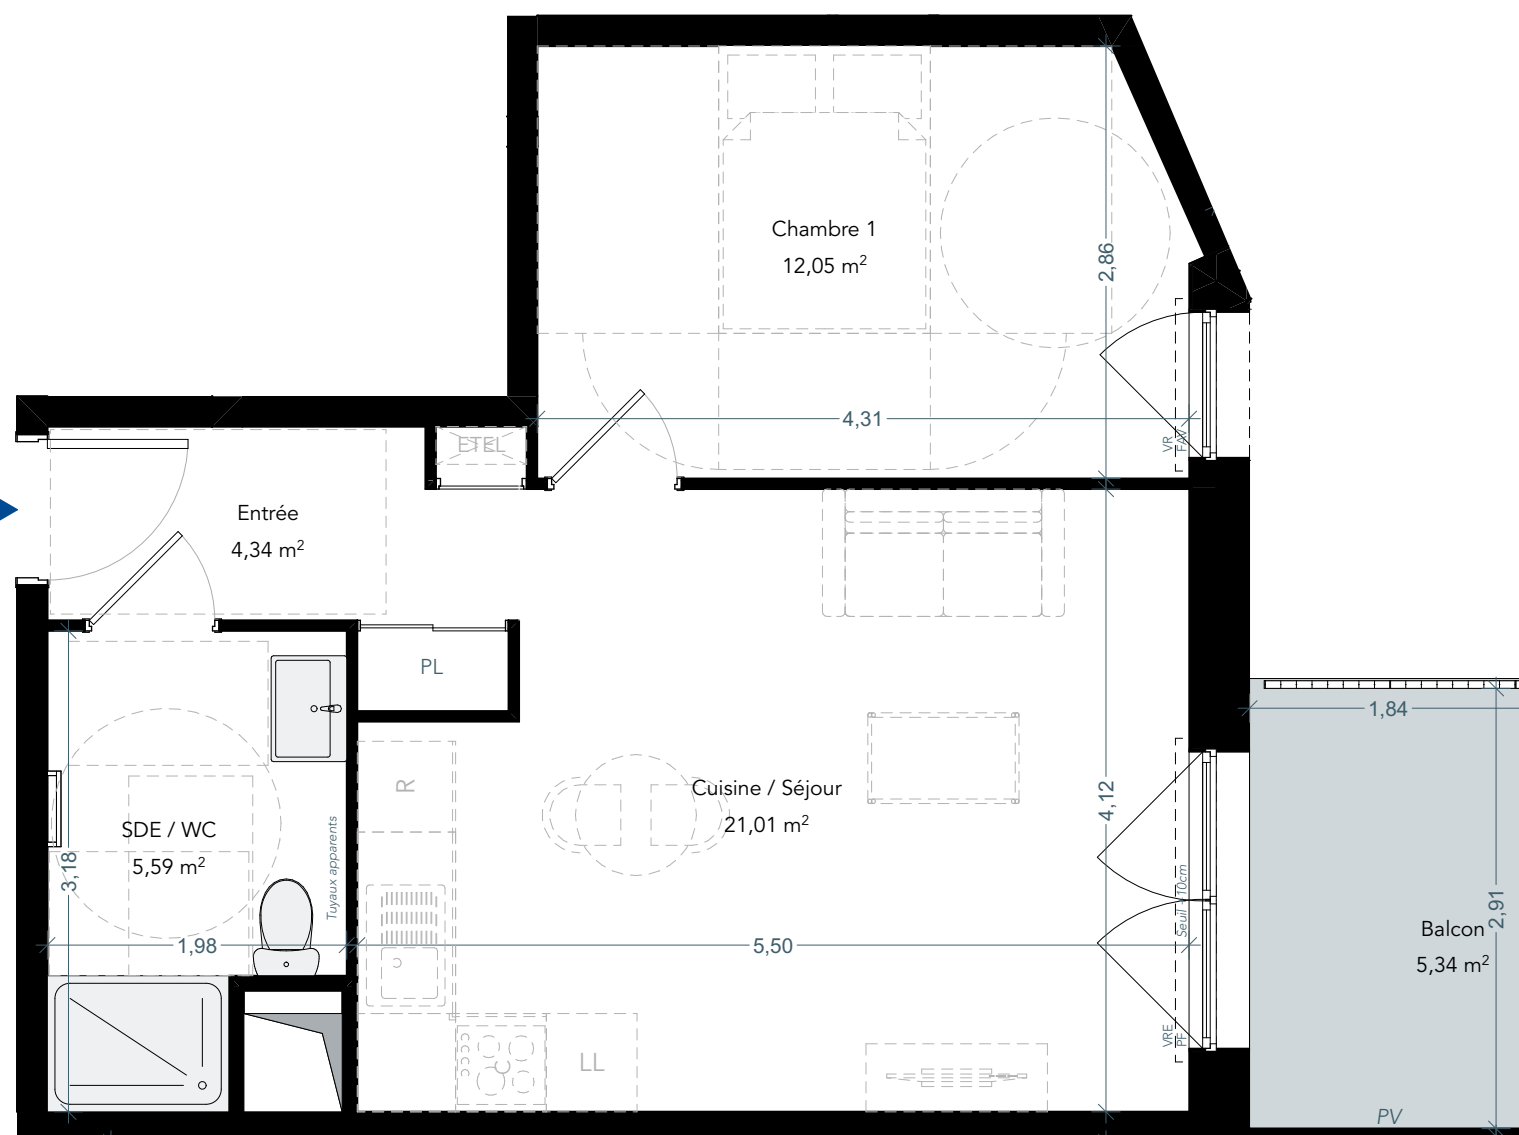

Cuisine / Séjour	21,01
Entrée	4,34
Chambre 1	12,05
SDE / WC	5,59
TOTAL Surface Habitable	42,99 m²
Balcon	5,34
TOTAL Surface annexes	5,34 m²

Ouvertures	Equipements	Autres	
OB - Fenêtre oscillo-battante	CU - Emplacement cuisson	CH - Chaudière	 Radiateur *
PF - Porte-fenêtre	R - Emplacement réfrigérateur	ETEL - Tableau électrique	
Fixe- Vitrage fixe	TRI- Emplacement tri sélectif	GC - Garde-corps	 Sèche-serviettes *
VR - Volet roulant	LV - Emplacement lave-vaisselle	PV - Pare-vue	
F - Fenêtre	LL - Emplacement lave-linge	PL - Placard	
FAV- Fenêtre avec allège vitrée	EV - Emplacement évier	RP - Robinet de puisage	 Faux-plafond / Soffite
VRE Volet roulant électrique	LC - Emplacement linéaire complémentaire		

*Dimensions non contractuelles

Les surfaces et côtes figurant sur le plan sont susceptibles de modifications dans les conditions du contrat dans la limite de 5%, pour des raisons techniques, administratives ou réglementaires. La surface des placards est comprise dans la surface des pièces.

Les équipements techniques, ouvertures, réseaux divers, les appareils sanitaires et électriques, les retombées, faux-plafonds, soffites ainsi que les emplacements des équipements ne sont pas tous figurés ou le sont à titre indicatif.

La représentation des éléments de cuisine, salle de bains et de mobilier n'a qu'une valeur illustrative et ne sont pas fournis. Seuls les éléments définis dans la notice descriptive de vente sont contractuels.

La représentation éventuelle des plantations n'est pas contractuelle.

Plan édité le
04/09/2026
Indice 01